


Planzeichenerklärung

- Zieranlagen, Hausgarten
PYA, PYY, AKY
- Rasen, Scherrasen, teilweise unterirdische Anlagen
GSB
- offener Boden / Ablagerungen, Baumaterial,
Lagerplatz, Abstellfläche VPE, VPX
- Ruderalfluren, ruderales Gebüsch, teilweise
befestigte Fläche WRY, URY, VPE, VPZ
- Baumgruppen, Gebüsch heimische Arten
WRY, HEC, HYB
- Gebäude / technische Anlagen
BIE, BIF, BIY, BX.
- Löschwasserbecken, teilweise verlandet
BE.
- voll/nahezu versiegelte Fläche
VWC, VPE, VPZ
- befestigte Flächen, teilweise Ritzenvegetation,
Ruderalfluren, Spontanaufwuchs VWB, VWC
- Baumreihe, zwei-, teilweise dreireihig
HRB
- Baumbestand Einzelkartierung
s. Baumkataster
- Zisterne
- Geltungsbereich

Büro für Stadtplanung
Dr.-Ing. W. Schwerdt

Humperdinckstraße 16
06844 Dessau-Roßlau
Tel. (03 40) 61 37 07 / Fax. (03 40) 61 74 21
E-Mail: bfs-dessau@dr-schwerdt.de
Alsleben Braunschweig Leipzig Senftenberg

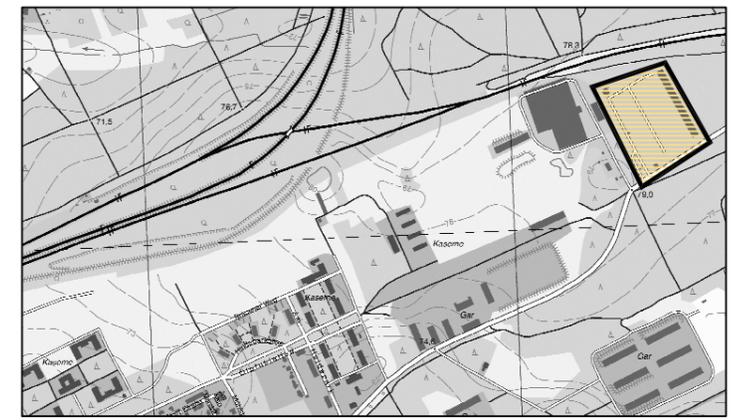

Baumkataster

Nr.	Art	Stamm-Ø (cm)	Kronen-Ø (m)	Höhe ca. (m)	Vitalität*
1	Carpinus betulus	40	4 - 5	15	(2) - 3
2	Carpinus betulus	40	4 - 5	15	(2) - 3
3	Carpinus betulus	50	4 - 5	15	(2) - 3
4	Fagus sylvatica	35	4 - 5	15	(2) - 3
5	Quercus robur	45	8	15	(2) - 3
6	Fagus sylvatica	35	4 - 5	15	(2) - 3
7	Fagus sylvatica	35	4 - 5	15	(2) - 3
8	Fagus sylvatica	35	4 - 5	15	(2) - 3
9	Fagus sylvatica	40	5	15	(2) - 3
10	Fagus sylvatica	50	6	15	(2) - 3
11	Fagus sylvatica	45	6	15	(2) - 3

* 2 leichte Schäden, gut
3 mittlere Schäden, Pflegefall

Kartengrundlage: Liegenschaftskarte ALK
des LVermGeo Sachsen-Anhalt
Gemeinde: Dessau-Roßlau
Gemarkung: Roßlau
Flur: 4, 5, 6
Maßstab: 1:1.000
Stand der Planunterlagen (Monat, Jahr): 05/2009
Vervielfältigungserlaubnis erteilt
durch das LVermGeo SA: Dessau-Roßlau
am:
Aktienzeichen:

Topografie:
DTK 10.: 403950 / 4139NO
Herausgeber: LVermGeo Sachsen-Anhalt
Maßstab: 1:10.000
Stand: 02/2007
Vervielfältigungserlaubnis erteilt
durch das LVermGeo SA: Dessau-Roßlau
am: 06.05.2009
Aktienzeichen: LVerm Geo LSA/A9-173-2009-7

Lagebezugssystem: Lagestatus 150 [G/K 42/83(3°)]
Höhenbezugssystem: Höhenstatus 160 [NHN]
Höhenangaben haben lediglich Informationscharakter

Die Kartengrundlage entspricht § 1 der Planzeicherverordnung vom 18.12.1990.
Dessau-Roßlau, den
Landesamt für Vermessung und Geoinformation Sachsen-Anhalt

STADT DESSAU-ROSSLAU

Vorhabenbezogener Bebauungsplan
Nr. 58 "Biogasanlage Lukoer Straße"

Biotop- und Nutzungstypen

Datum 01.04.2010
Maßstab 1:1.500

