


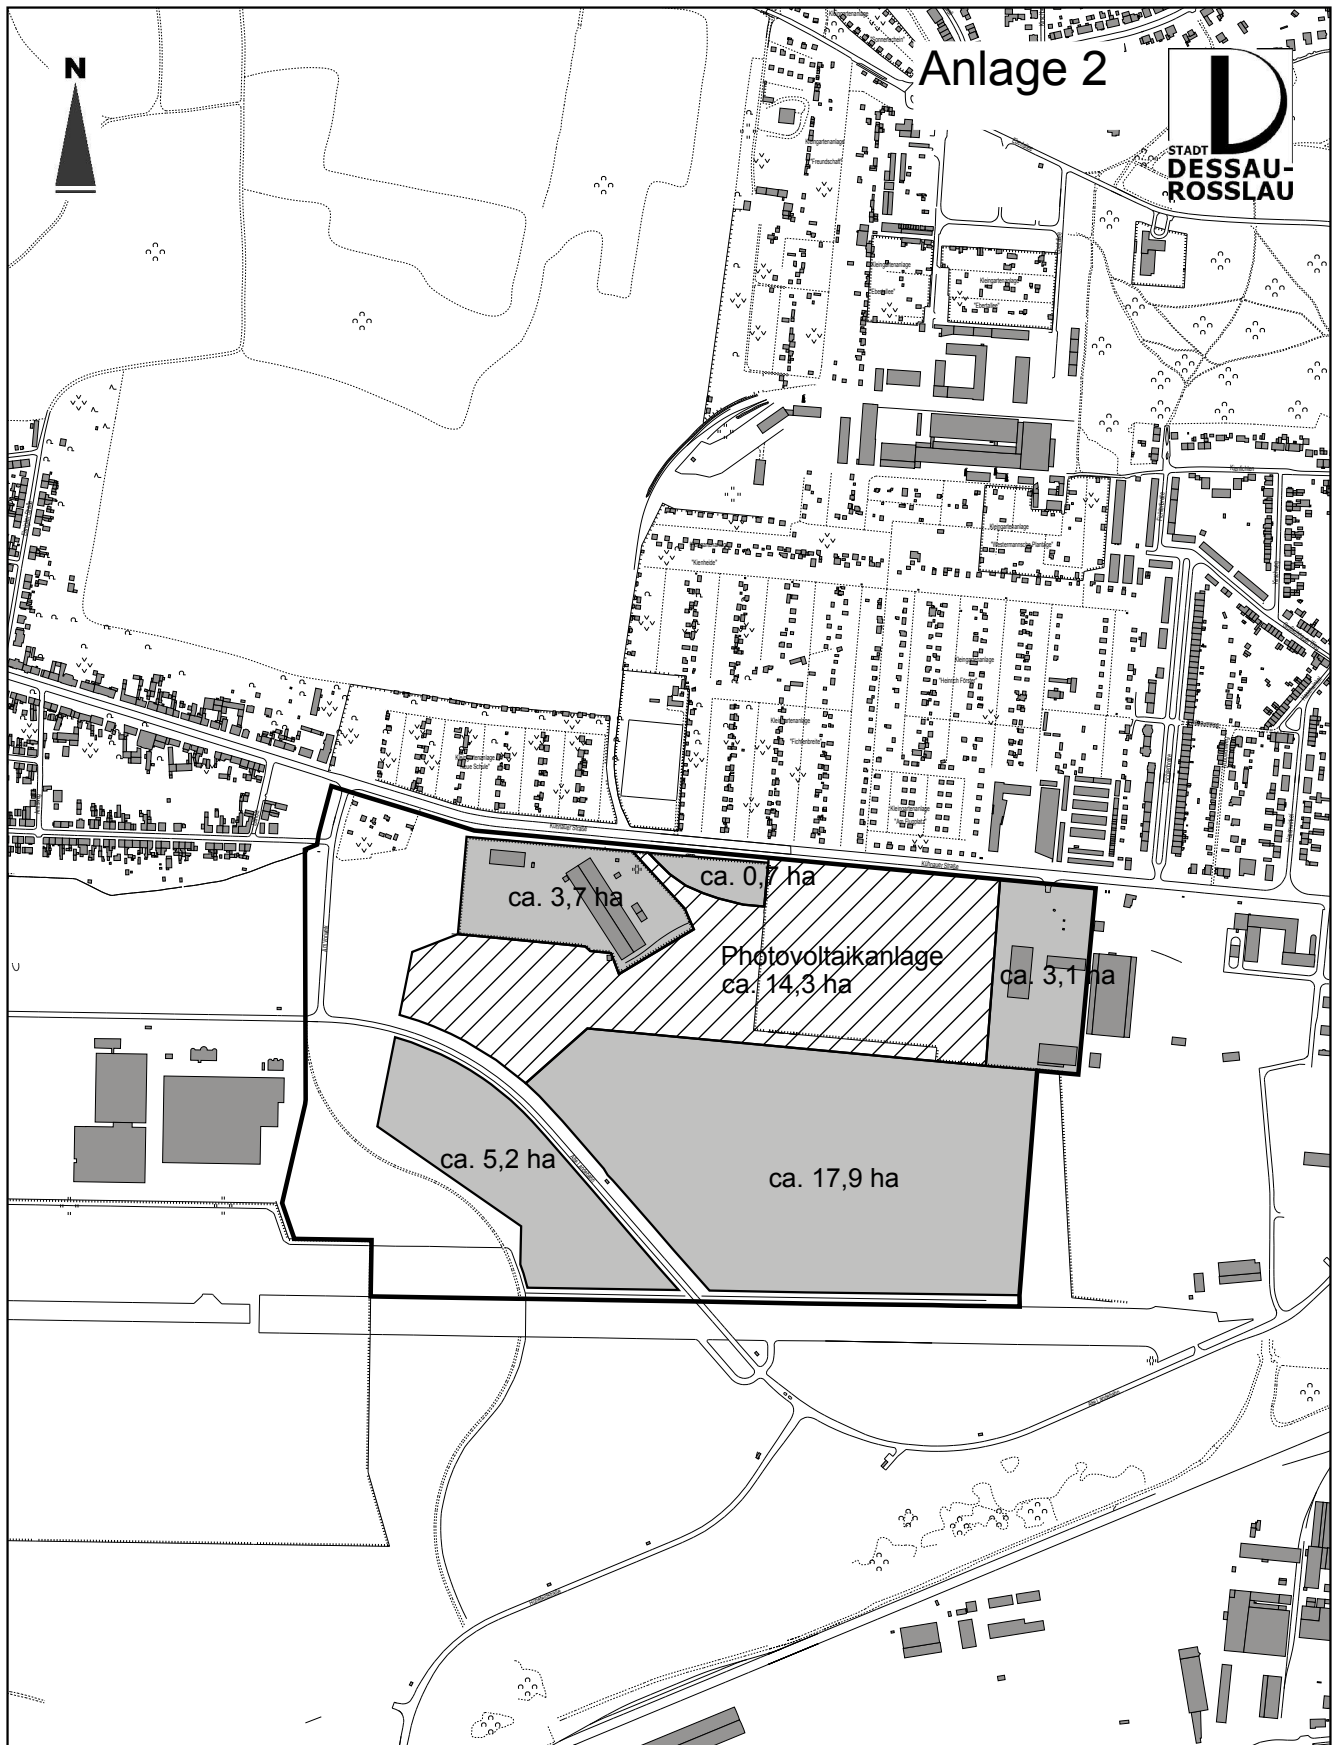

Anlage 2



Legende



Geltungsbereich Bebauungsplan
Nr. 121, Teilgebiet F1
Fläche ca. 59,2 ha



Fläche Photovoltaikanlage
gesamt: ca. 14,3 ha



verbleibende Flächen GE und GI
gesamt: ca. 30,6 ha



Dezernat für Wirtschaft und Stadtentwicklung
Amt für Stadtentwicklung, Stadtplanung und Denkmalpflege

Bebauungsplan Nr. 121

Übersichtsplan zu Photovoltaikanlage
im Teilgebiet F1

Topografische Stadtkarte
[Hrsg.: Vermessungsamt]
Lagestatus 150 [G/K 42/83 (3°)]; Höhenstatus 160 [NHN 76]

B121_Photovoltaik_aufTSK5.dwg

Plan-Nr.: B121/10

Maßstab: ca. 1 : 10.000

Datum: 2010-01-25

Format: DIN A4

gez.: He/Kö

Entwurf: Schm