




Dezernat VI
Tiefbauamt

Ideenskizze zur Umgestaltung
der Cityradiale Albrechtstraße -
Albrechtsplatz - Kavalierstraße
Anlage 3

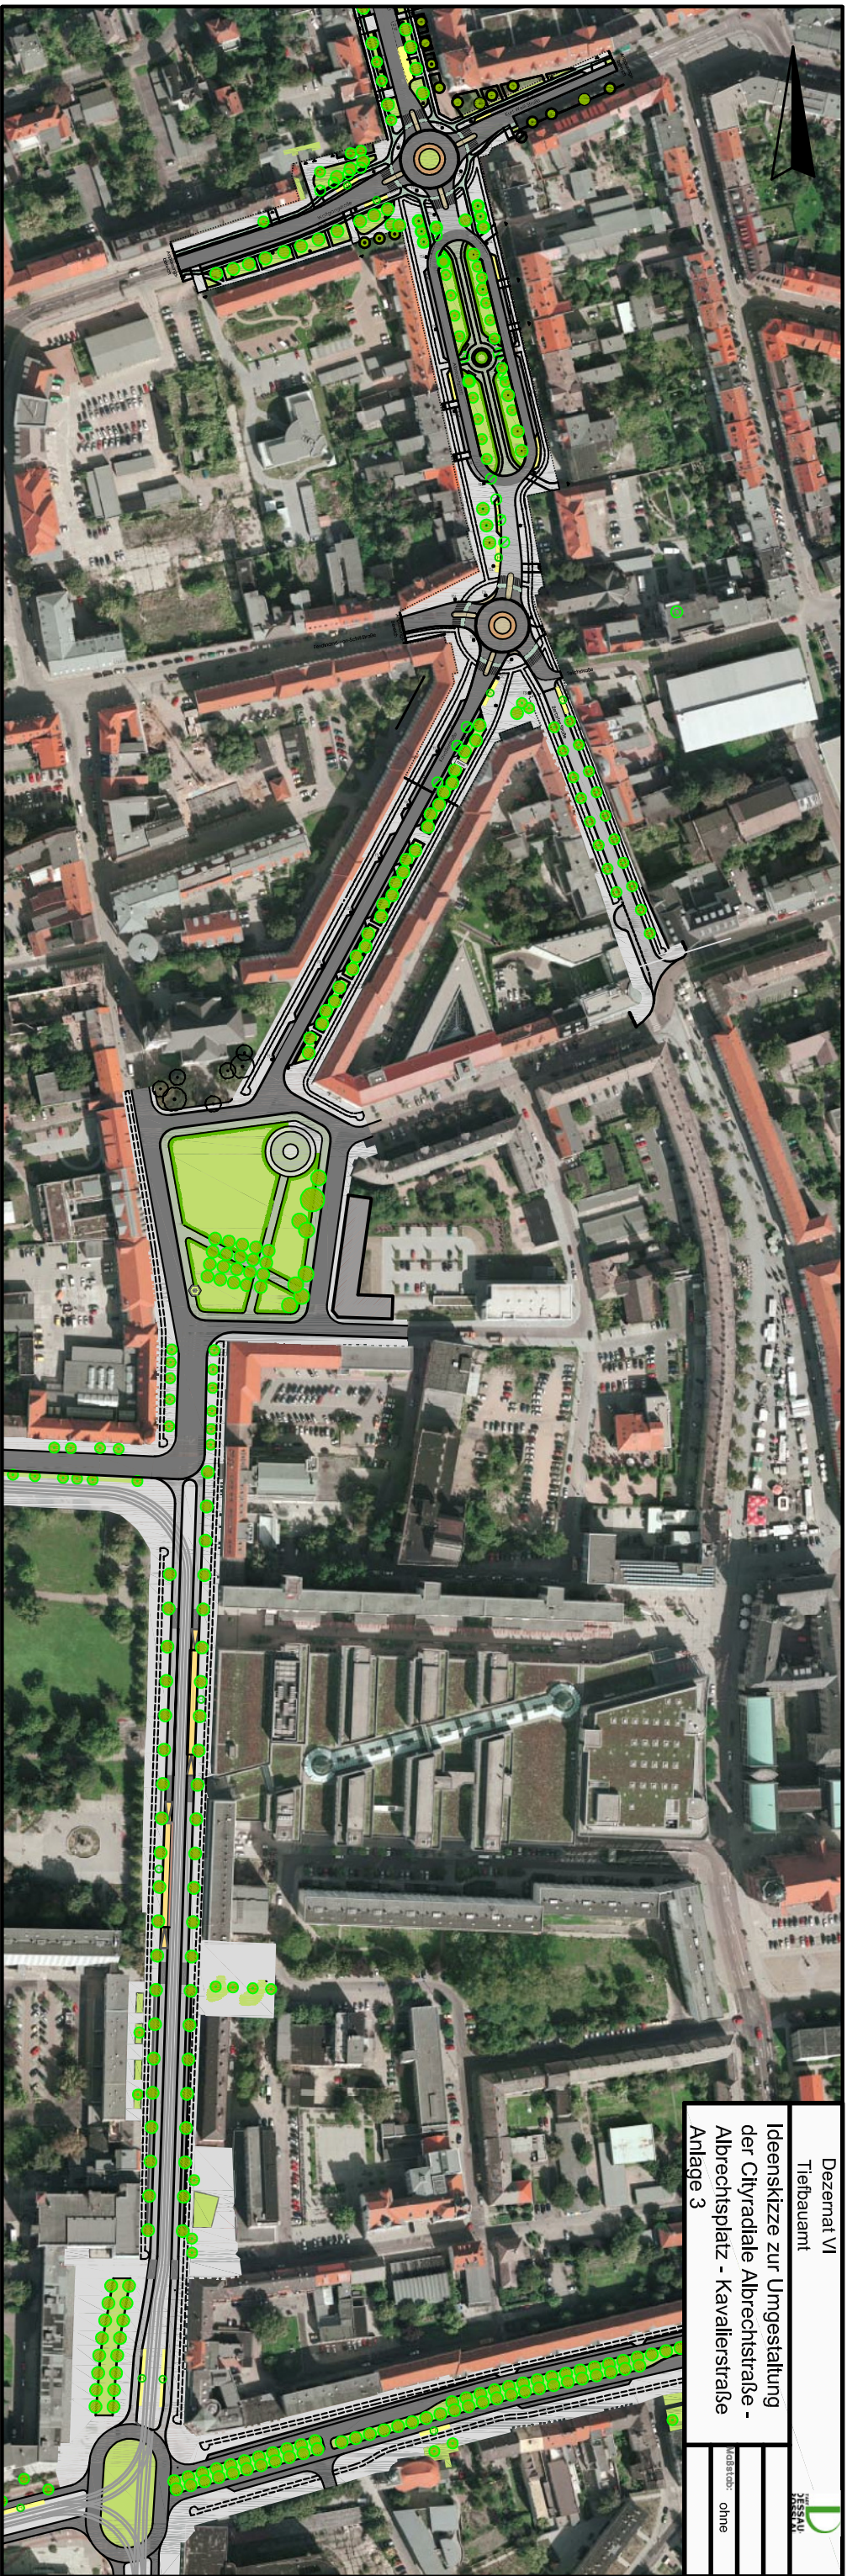

ohne

