


Standardbauweise nach RLW 3.1

8 cm Asphalttragdeckschicht AC 16 TD Bindemittel 70/100
35 cm Schottertragschicht 0/32, B1, $E_v = 80 \text{ MN/m}^2$
43 cm Gesamtdicke

RSTO 01
Bauklasse I, Tafel 4 Zeile 1
4 cm Splittmastixasphalt SMA 11 S Bindemittel 25/55-55
8 cm Asphaltbinder AC 22 BS Bindemittel 25/55-55
30 cm Asphalttragschicht AC 32 TS Bindemittel 50/70
20 cm Dränbetontragschicht
62 cm Gesamtdicke

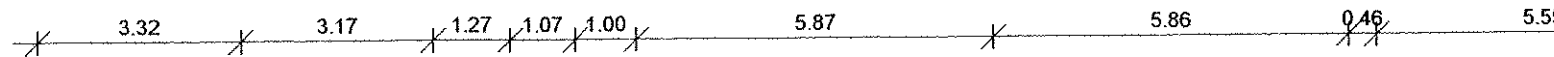


Bauklasse I
Klimazone II

ÄNDERUNGSVERZEICHNIS

INDEX	DATUM	GEGENSTAND DER ÄNDERUNGEN

Entwurfsbearbeitung:

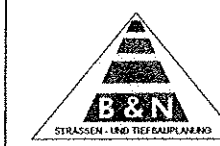

**Ingenieurbüro
Bamberg & Nowsky**
06846 Dessau- Roßlau
Kornhausstraße 42
Tel. 0340 / 64008-0, Fax - 27

	Datum	Zeichen
bearbeitet	02/09	Rie
gezeichnet	02/09	Rie
geprüft		

Stadt Dessau- Roßlau
- Tiefbauamt -



Bauvorhaben :
Ausbau B 185, 2. TA zwischen
Anhalter Straße und Ph.- Müller- Straße Bau - km 0,0 bis 0,920

Unterlage 6
Blatt Nr. 2
Reg. Nr.

Entwurfsplanung
Querschnitt Station 0 + 440

	Datum	Zeichen
bearbeitet	24.6.09	h.v.
geprüft	3.7.09	i.v.f.
Maßstab :	1 : 100	

Aufgestellt
Stadt Dessau- Roßlau
Tiefbauamt
Postfach 1425
06813 Dessau- Roßlau
Dessau- Roßlau, den 3.6.09