


Regelquerschnitt Variante 1

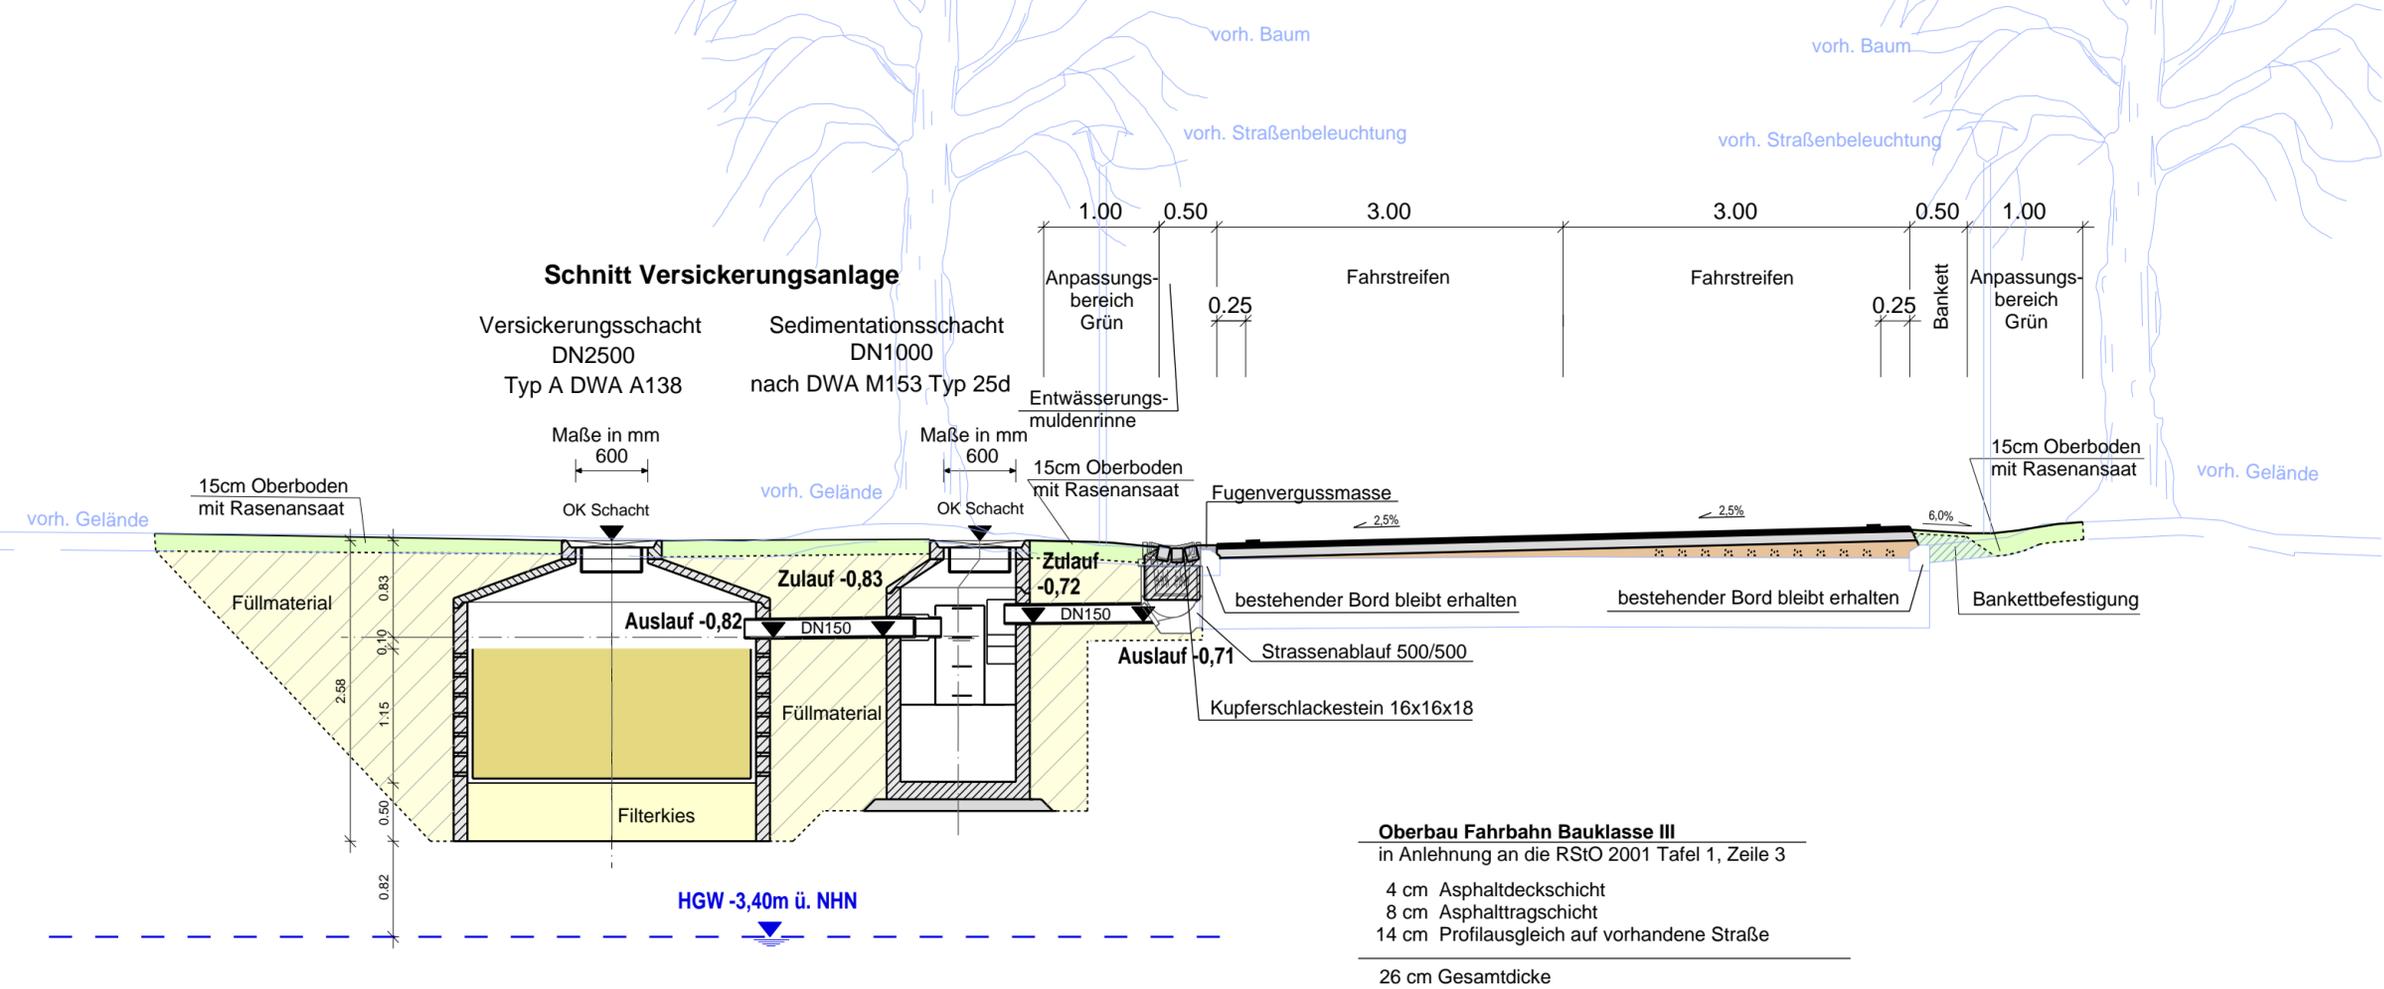

Schnitt Versickerungsanlage
 Versickerungsschacht DN2500 Typ A DWA A138
 Sedimentationsschacht DN1000 nach DWA M153 Typ 25d

Oberbau Fahrbahn Bauklasse III
 in Anlehnung an die RStO 2001 Tafel 1, Zeile 3
 4 cm Asphaltdeckschicht
 8 cm Asphalttragschicht
 14 cm Profilausgleich auf vorhandene Straße
 26 cm Gesamtdicke

Nr.	Art der Änderung	Datum	Name

Vermessungsunterlagen  Vermessungsbüro Dipl.-Ing. Jens Tetzlaff 07 06846 Dessau - Roßlau 06846 Dessau - Roßlau Tel.: 0340 / 66 126 Fax: 0340 / 66 126 999 post@vermessung-tetzlaff.de www.vermessung-tetzlaff.de	Flurstücksgrenzen - Reg.-Nr. 028/2010 Stadt Dessau-Roßlau - Vermessungsamt Postfach 1425 06813 Dessau-Roßlau Tel.: 0340 / 204 1862 Fax: 0340 / 2040 2962	Lagestatus 150 [G/K 42/83 (3*)]
		Höhenstatus 160 [NHN]

Planungsgrundlage:	Datum	Name
Ingenieurbüro BERTZ Susigker Straße 6, 06846 Dessau Tel. 0340/66126-60; Fax 0340/66126-66 ibb@ingenieurbuero-bertz.de	bearbeitet	23.07.2010 G. Anton
	gezeichnet	23.07.2010 K. Mellies
	geprüft	
Plan: U6-1-1.sda	Blattbreite:	626 mm
Plot: P6-1-1.plt	Blatthöhe:	297 mm

Stadt Dessau-Roßlau
- Tiefbauamt -


Unterlage **6**
 Blatt Nr. **1**
 Reg. Nr.

Bauvorhaben:
Stadtteil Roßlau, Berliner Straße
Überdeckung Pflasterbelag durch Asphalt

Vorplanung Straßenbau Aufgestellt	bearbeitet	
	geprüft	
Regelquerschnitt Variante 1 Maßstab: 1 : 50	Datum	Name