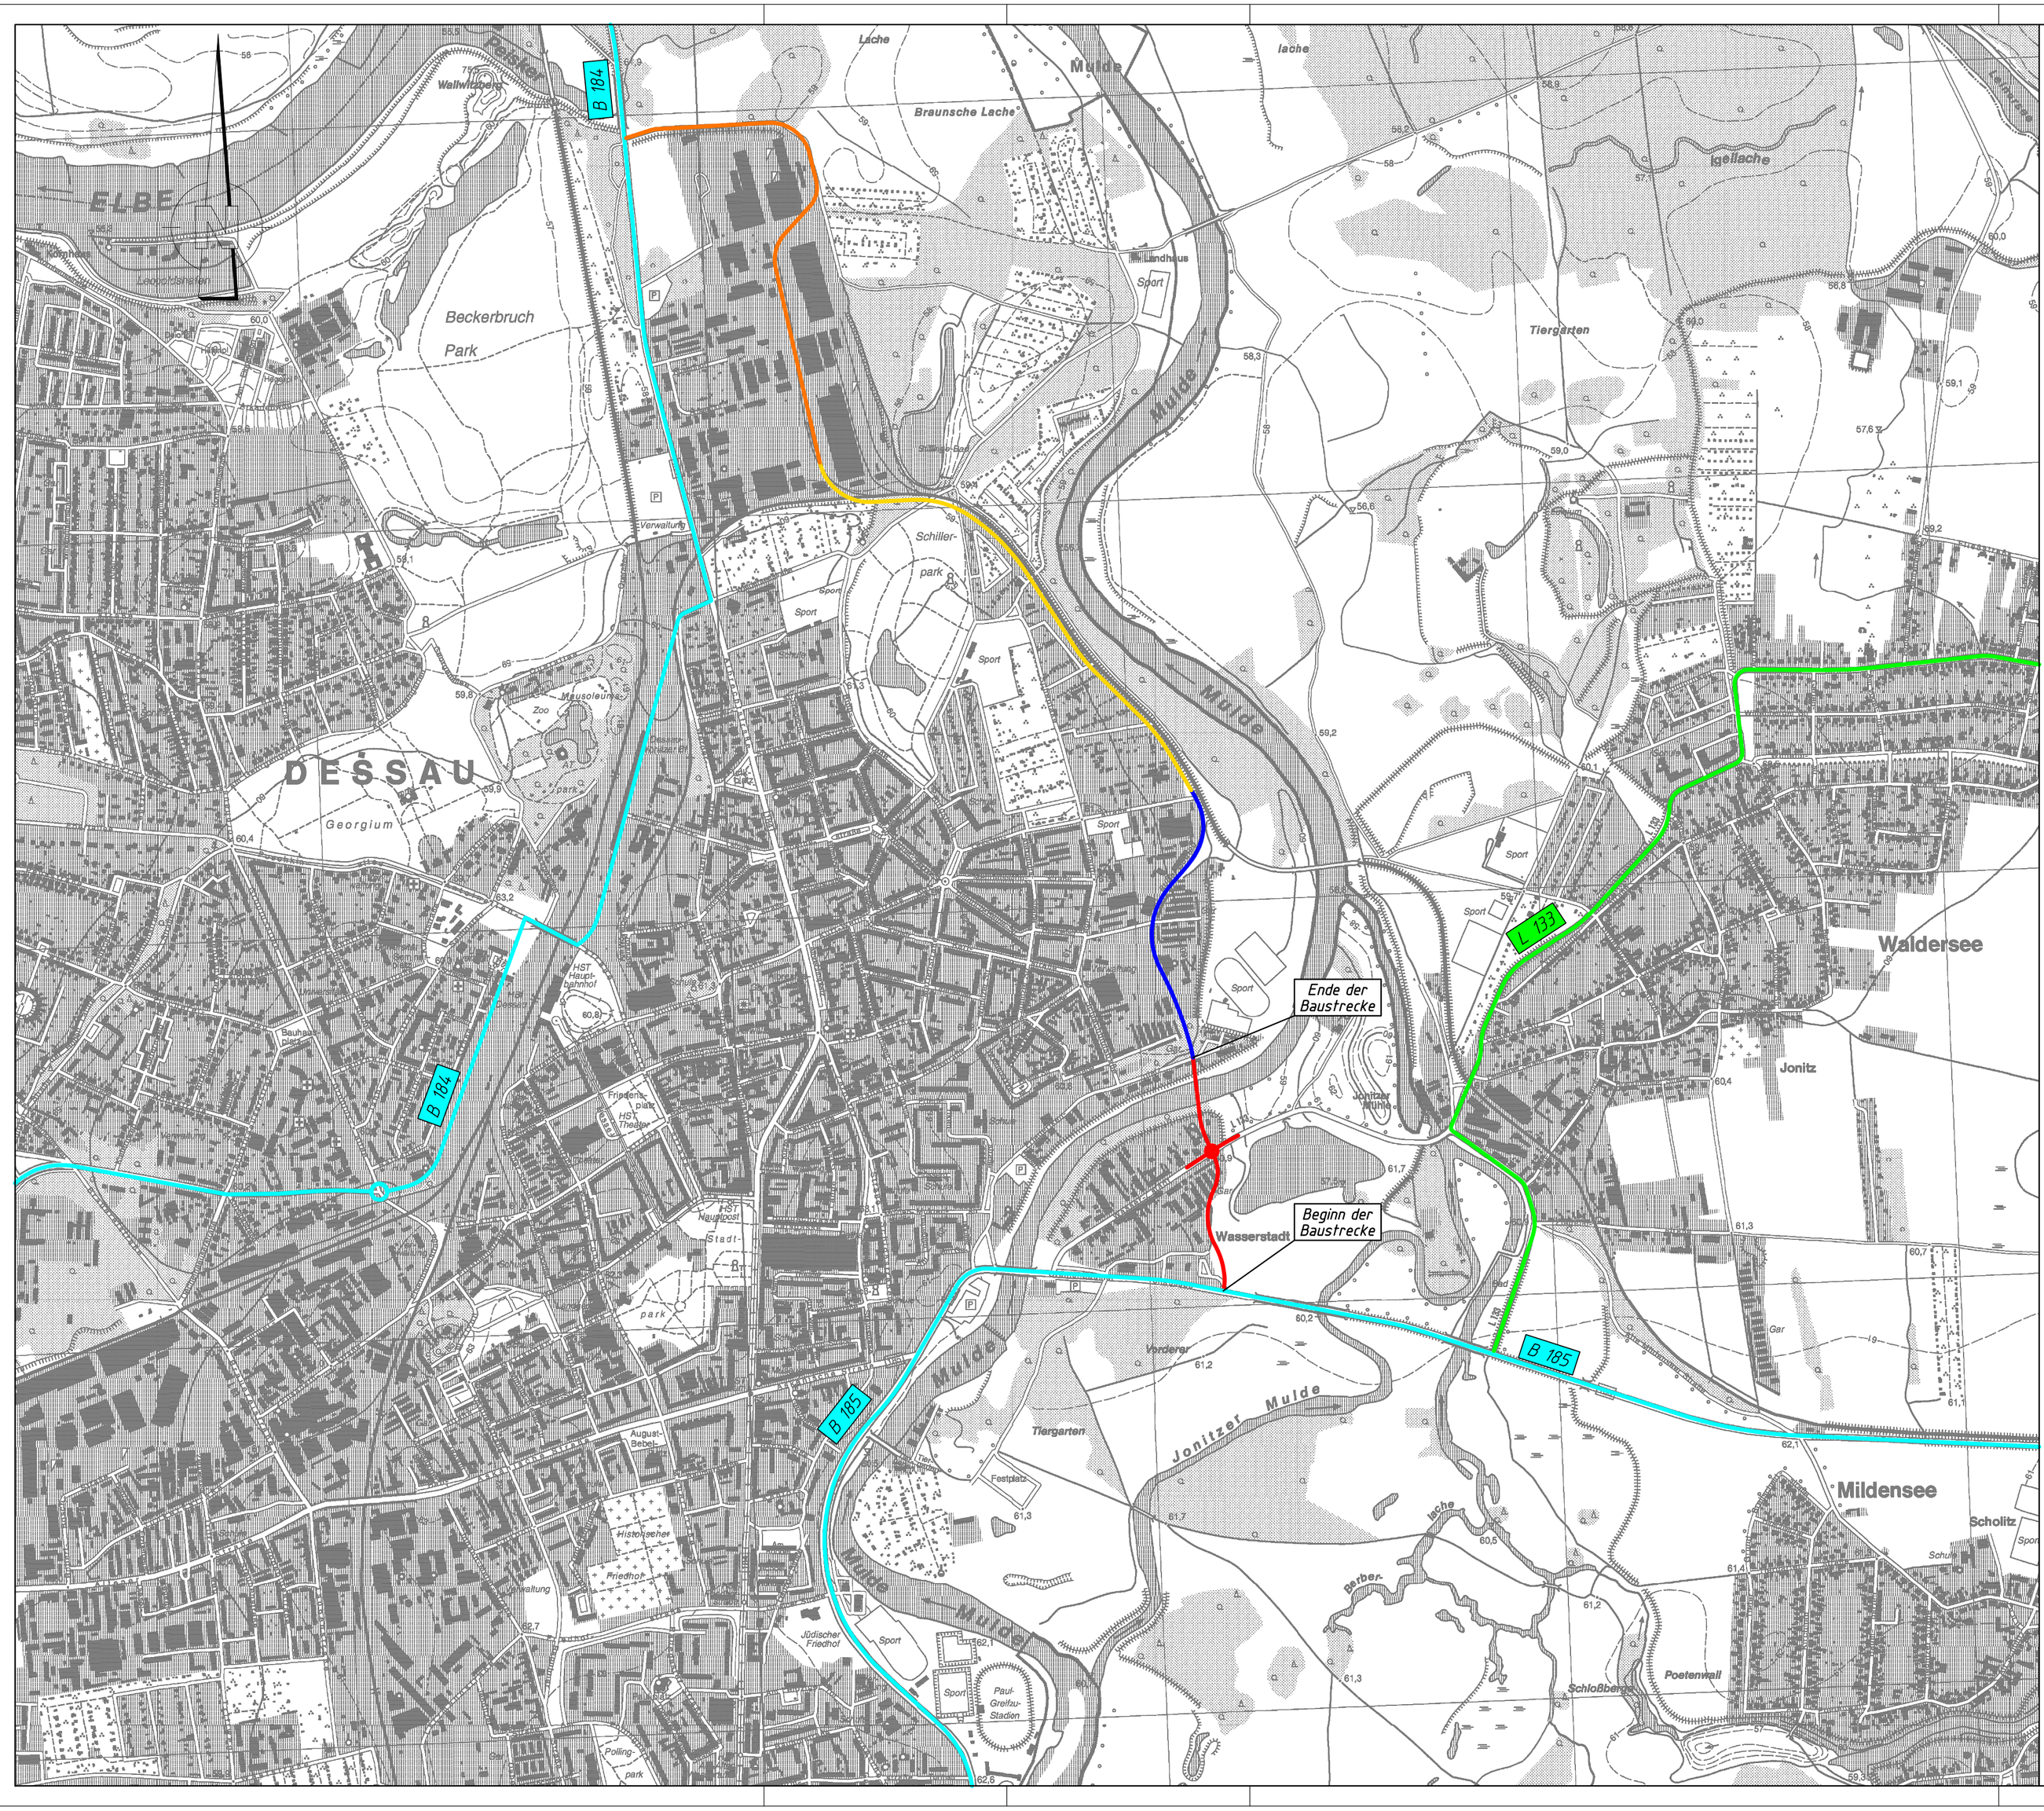

ZEICHENERKLÄRUNG

A 9	Bundesautobahn	K 2050	Kreisstraße Nr. 2050
B 184	Bundesstraße Nr. 184		Straßenbaumaßnahme
L 63	Landesstraße Nr. 63		
	Entlastungsstraße Dessau Nord (in Nutzung)		
	Ringschluss Dessau Nord (in Planung)		
	Haupterschließungsstraße Industrie- und Gewerbepark		

Darstellung auf der Grundlage der Topographischen Karte 1:10000.
Vervielfältigungserlaubnis erteilt durch das Landesamt
für Landesvermessung und Geoinformation Sachsen-Anhalt
Erlaubnisnummer: LVermG/V/013/2003

Vermessungsunterlagen:
Vermessungsbüro RAC
Peusstraße 19, 06846 Dessau
Tel.+Fax 0340/616748

- Digitale Stadtgrundkarte 1000, Stand 2003-2009
Herausgeber: Stadt Dessau-Roßlau, Vermessungsamt
- Flurstückskarten der Liegenschaftskarte 1:1000
Stand 12/2009 Geobasis-DE / LVermGeo LSA, 2009/ AIB-214-2009-7
- Leitungsbestand der DVV, Stand 04/2010
Leitungsdaten sind Leitungsauskünfte. Eine Gewähr wird nicht übernommen. Leitungsdaten dienen nur zur Information.!

Koordinatensystem
Gauß-Krüger (LS 150)
Höhen über DHHN (HS160)

Entwurfsbearbeitung:
PLANUNGSGEMEINSCHAFT KEMPA · BERTZ · LAP

Ing.-Ges. KEMPA Dessau mbH, Albrechtstraße 13a, 06844 Dessau, Tel.: 0340/25288-0, Fax: 0340/25205-25
Ingenieurbüro BERTZ, Sagiger Straße 6, 06844 Dessau, Tel.: 0340/461261-60, Fax: 0340/461261-66
Leonhardt, Andrä u. Partner GmbH, Am Schießhaus 1-3, 01067 Dresden, Tel.: 0351/41485-0, Fax: 0351/41485-11

3103950	Datum	Name
bearbeitet	24.06.2010	Strauch
gezeichnet	24.06.2010	Jakob
geprüft	30.08.2010	
Zeichnung	Blattbreite: 70,0	
	Blatthöhe: 44,5	

Blatt 1

Stadt Dessau-Roßlau
– Tiefbauamt –

STADT DESSAU-ROSSLAU

Unterlage 3
Blatt Nr. 1
Reg. Nr.

Bauvorhaben:
Straßenneubau Ostrandstraße
3.BA Zweite Muldebrücke

	Datum	Name
bearbeitet		
geprüft		

Entwurfsplanung
Straßenbau

Übersichtslageplan

Maßstab: 1 : 10000

Datum: 08.09.10 PROJEKT: TBA-DE-Ostrandstraße-LP3_4_N-EP1 Datei: UE-LAGE-LP3.PLT

PDF created with pdfFactory trial version www.pdffactory.com