


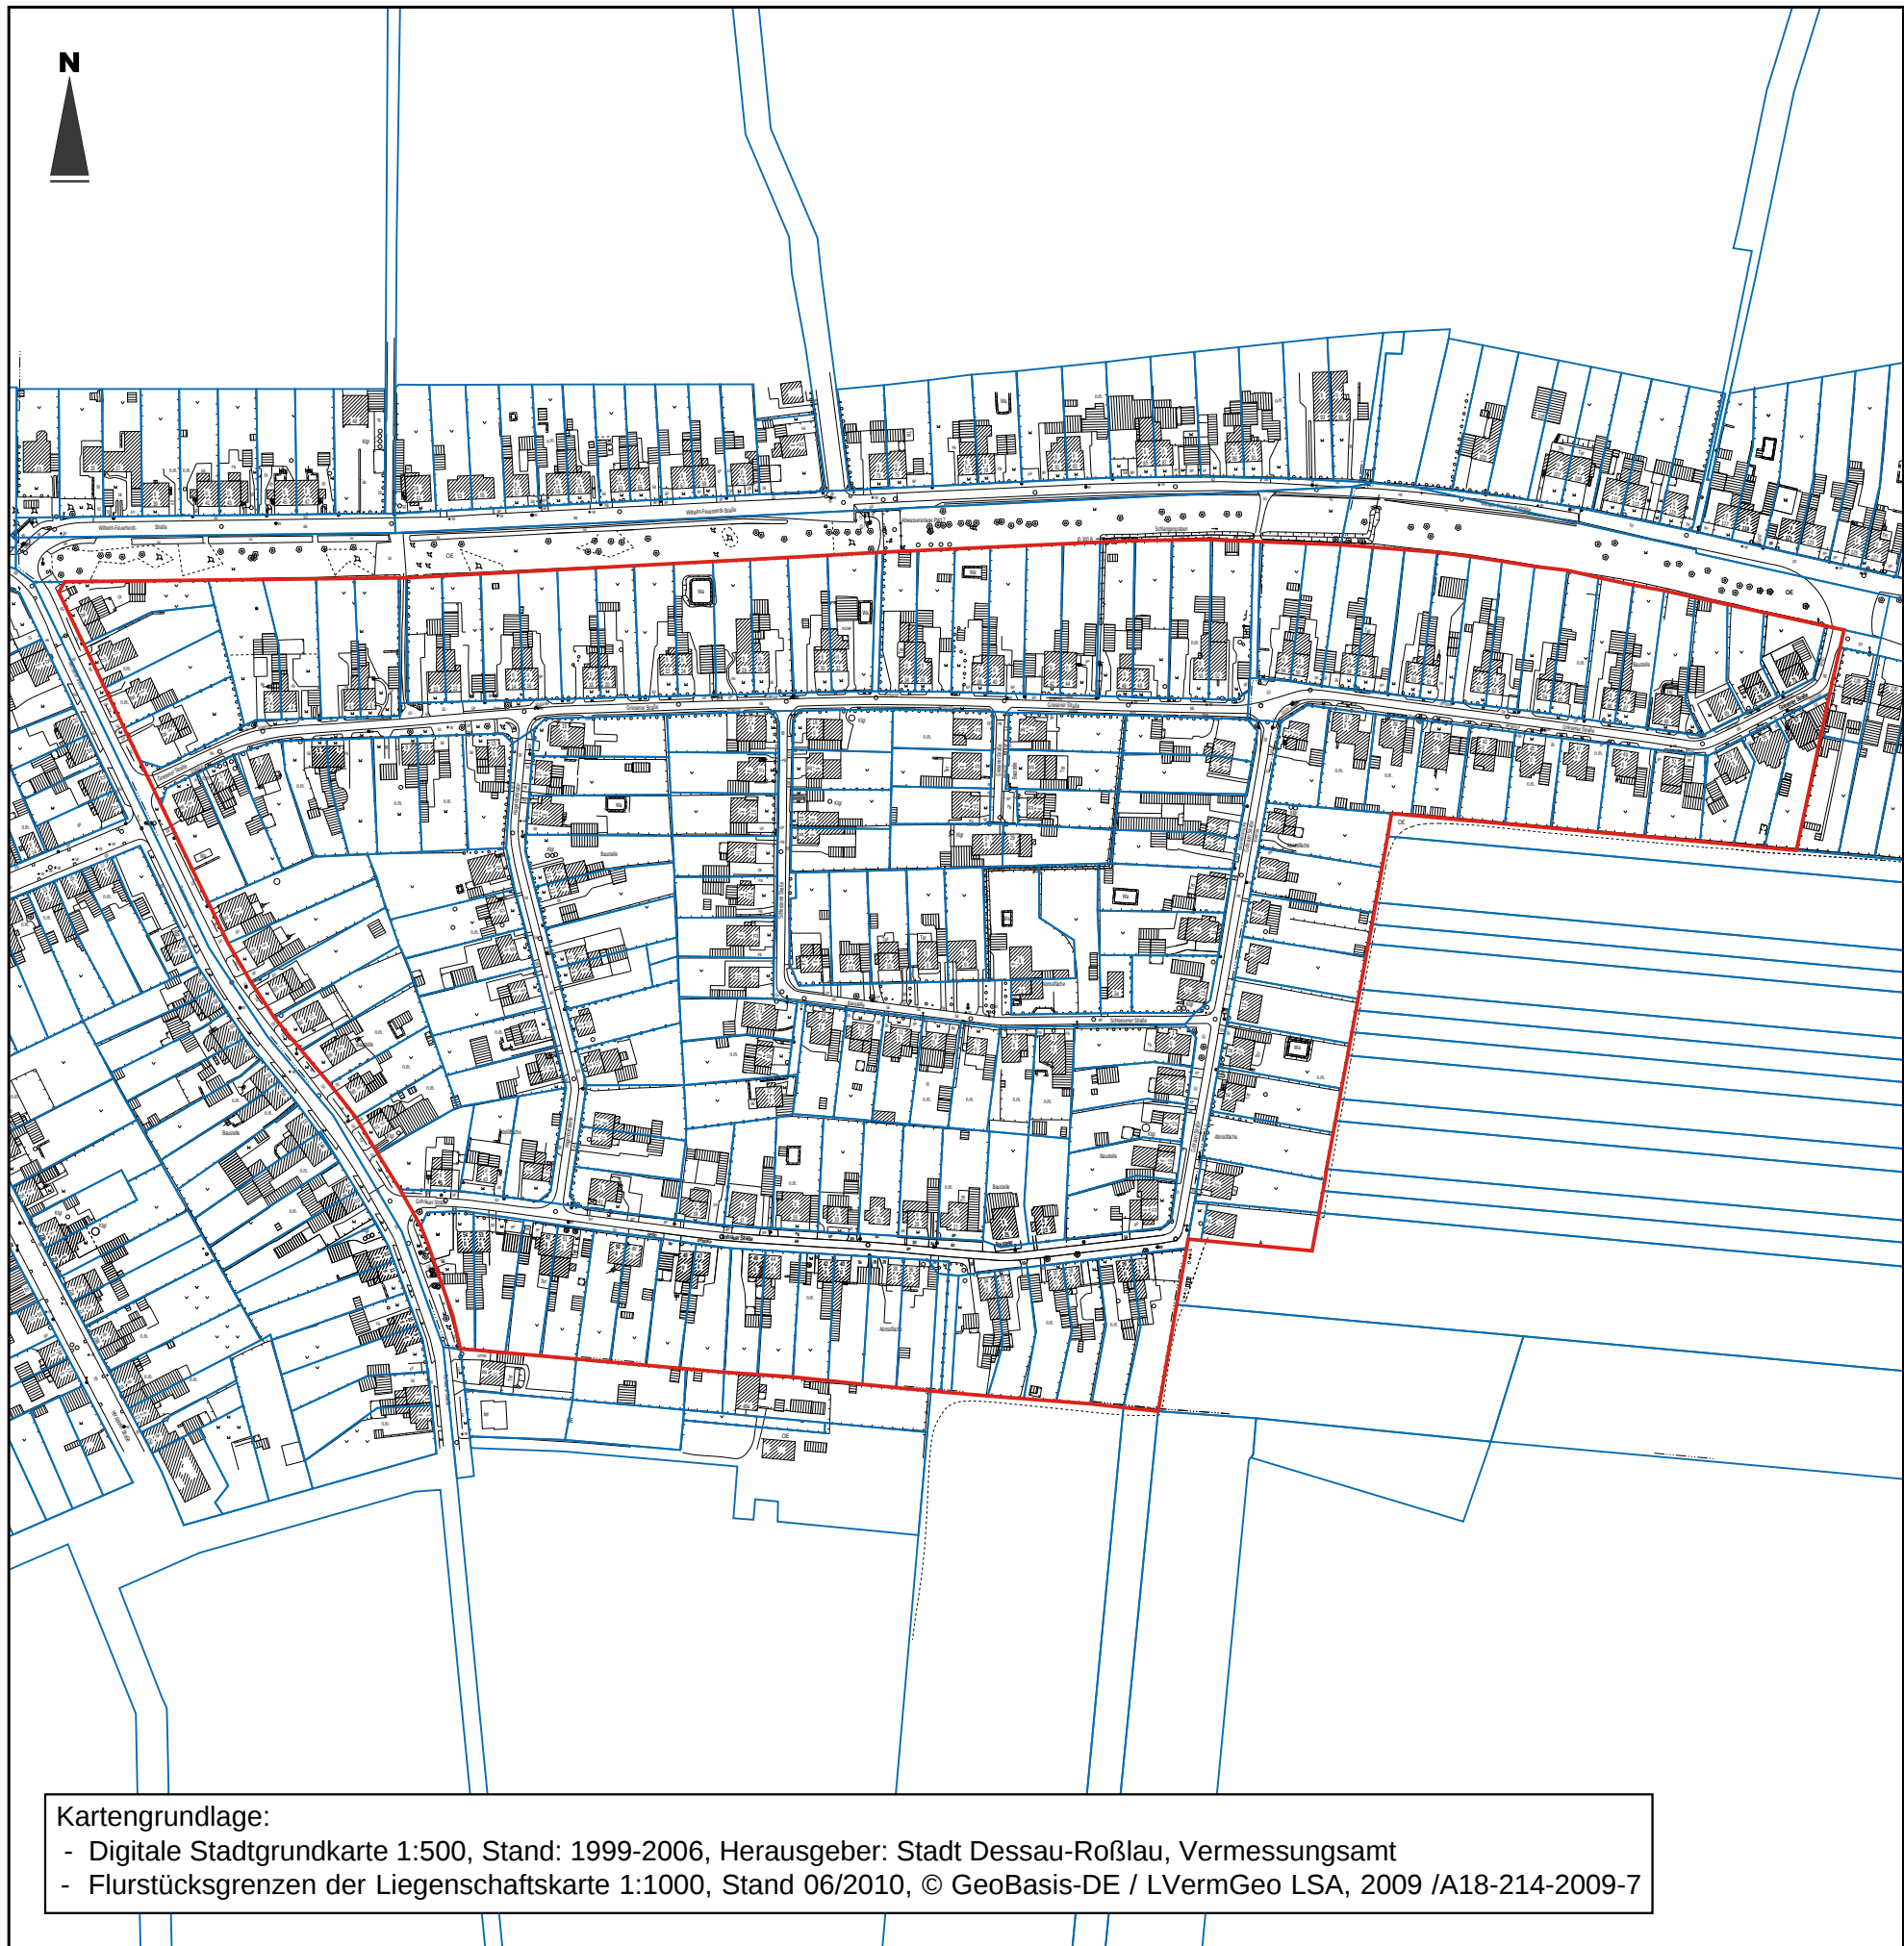


 Geltungsbereich

 Flurstücksgrenzen

 Plangrundlage

Dezernat für Wirtschaft und Stadtentwicklung
Amt für Stadtentwicklung, Stadtplanung und Denkmalpflege
Finanzrat-Albert-Straße 2
06862 Dessau-Roßlau

Tel.: 0340 - 204 2061
Fax.: 0340 - 204 2961
E-Mail: stadtplanung@dessau-rosslau.de
Internet: www.dessau-rosslau.de

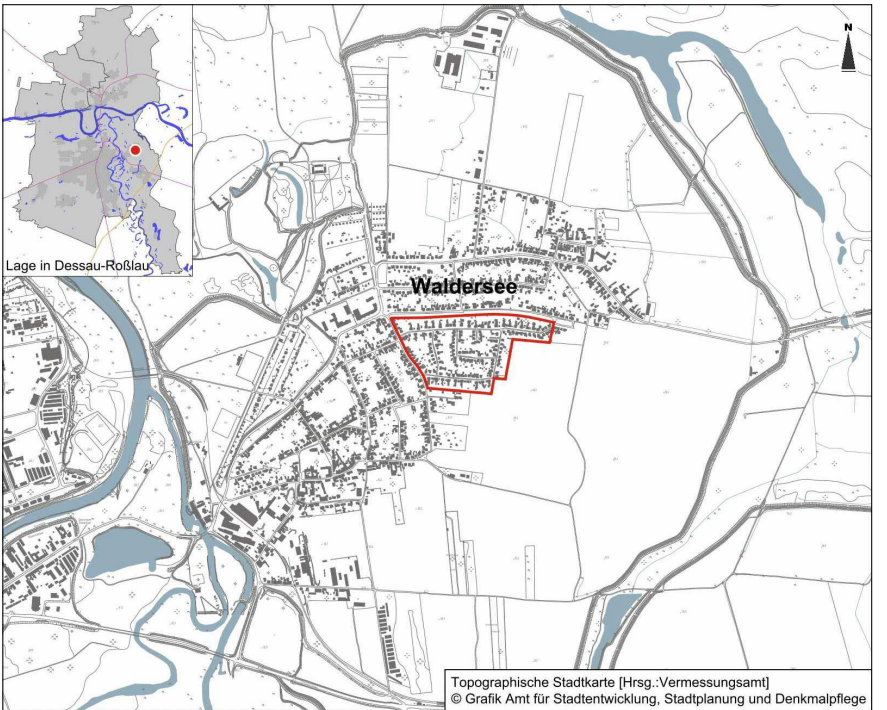

STADT DESSAU-ROSSLAU

Gestaltungssatzung
für die Einfamilienhaussiedlung
Dessau-Waldersee



gedruckt: November 2010

Kartengrundlage:
- Digitale Stadtgrundkarte 1:500, Stand: 1999-2006, Herausgeber: Stadt Dessau-Roßlau, Vermessungsamt
- Flurstücksgrenzen der Liegenschaftskarte 1:1000, Stand 06/2010, © GeoBasis-DE / LVermGeo LSA, 2009 /A18-214-2009-7