



N

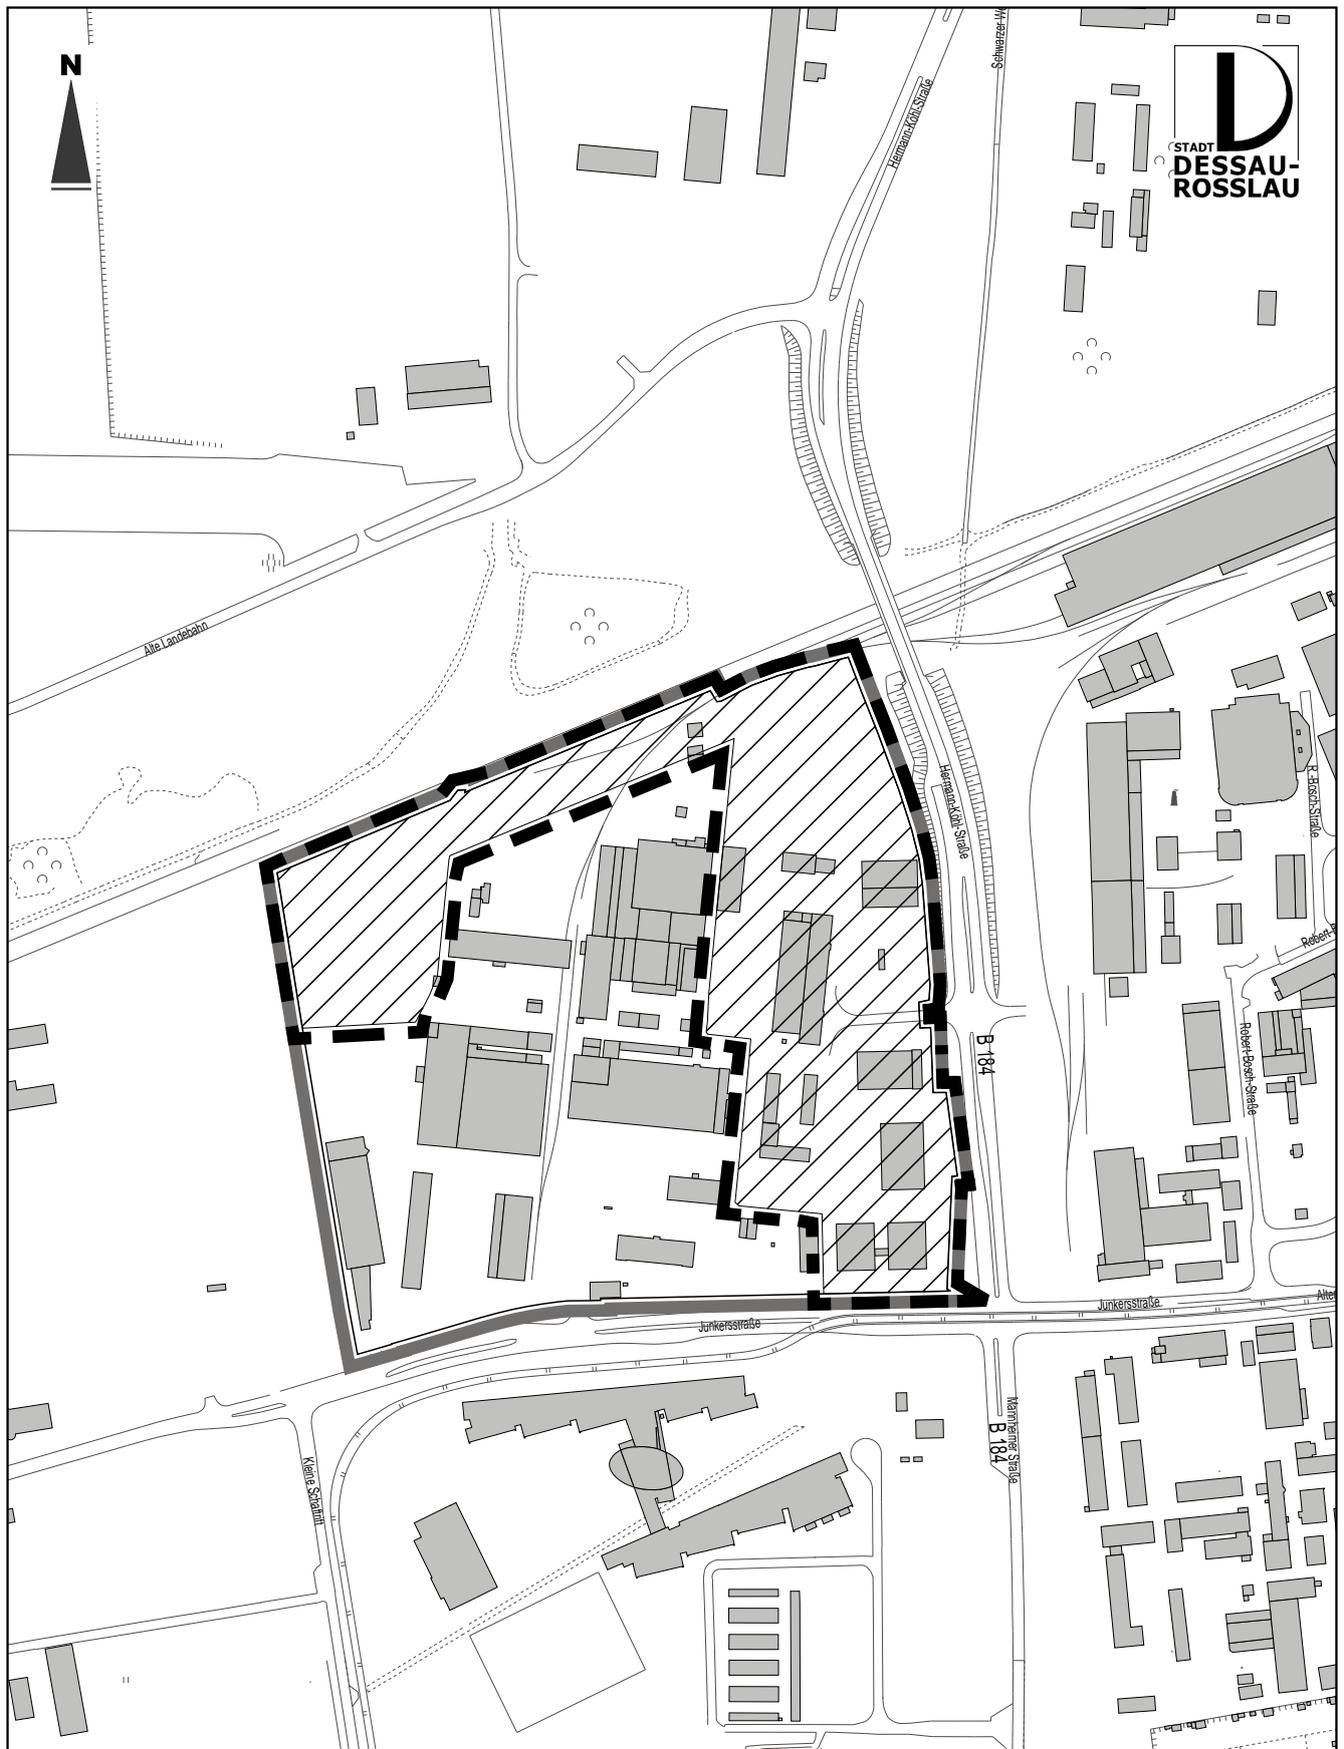

Legende



Grenze des räumlichen Geltungsbereiches des rechtswirksamen B-Planes Nr. 150

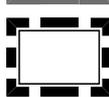

Grenze des räumlichen Geltungsbereiches des Änderungsplanes Nr. 150 A



Fläche: ca. 6,8 ha

Änderungsplan Nr. 150 A

"Ehemaliges Gasgerätewerk
Hermann-Köhl-Str.
Grenze des räumlichen Geltungsbereiches

Topografische Stadtkarte
[Hrsg.: Vermessungsamt]
Lagestatus 150 [G/K 42/83 (3°)]; Höhenstatus 160 [NHN 76]

Plan-Nr.: B150A/10

Maßstab: ca. 1: 5.000

Datum: 2010-12-02

Format: DIN A4

gez.: He/Kö

Entwurf: Gr