


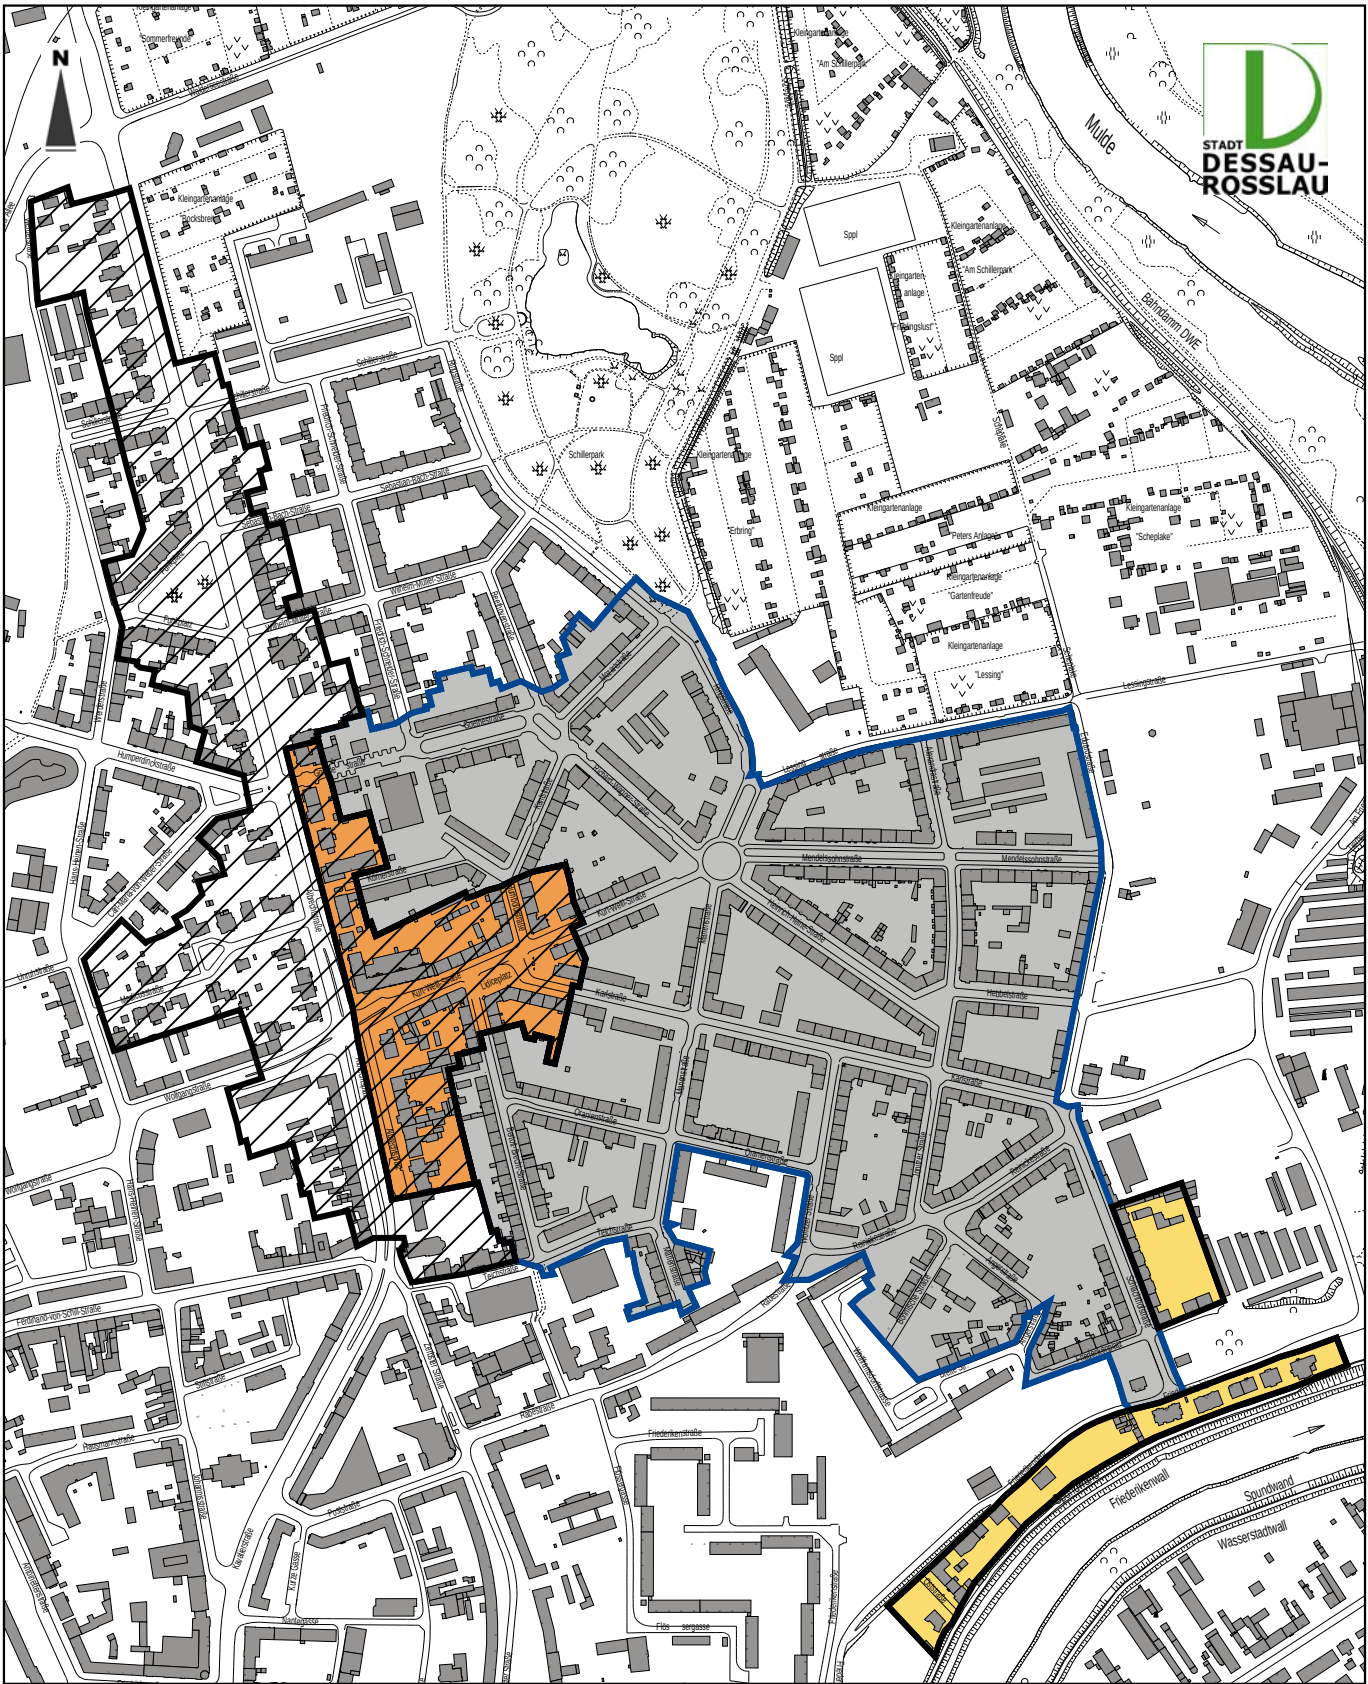

Legende

- Erhaltungs- und Gestaltungssatzung Dessau-Nord
- Gestaltungssatzung für einen Teil des Sanierungsgebietes Dessau-Nord
- Erweiterungsbereich
- Untersuchungsbereiche
- neuer Geltungsbereich

 Dezernat für Wirtschaft und Stadtentwicklung Amt für Stadtentwicklung, Stadtplanung und Denkmalpflege	Gestaltungssatzung Dessau-Nord Neuaufstellung und Änderung	
	Übersichtsplan	
	Topografische Stadtkarte [Hrsg.: Vermessungsamt] Lagestatus 150 [G/K 42/83 (3°)]; Höhenstatus 160 [NHN 76]	
	Gestalt_DE_Nord_Geltung_aufTSK5.dwg	
	Plan-Nr.: 01/10	
		Maßstab: o. M.
		Datum: 2010-10-06
		Format: DIN A4
		gez.: He/Kö
		Entwurf: Me