

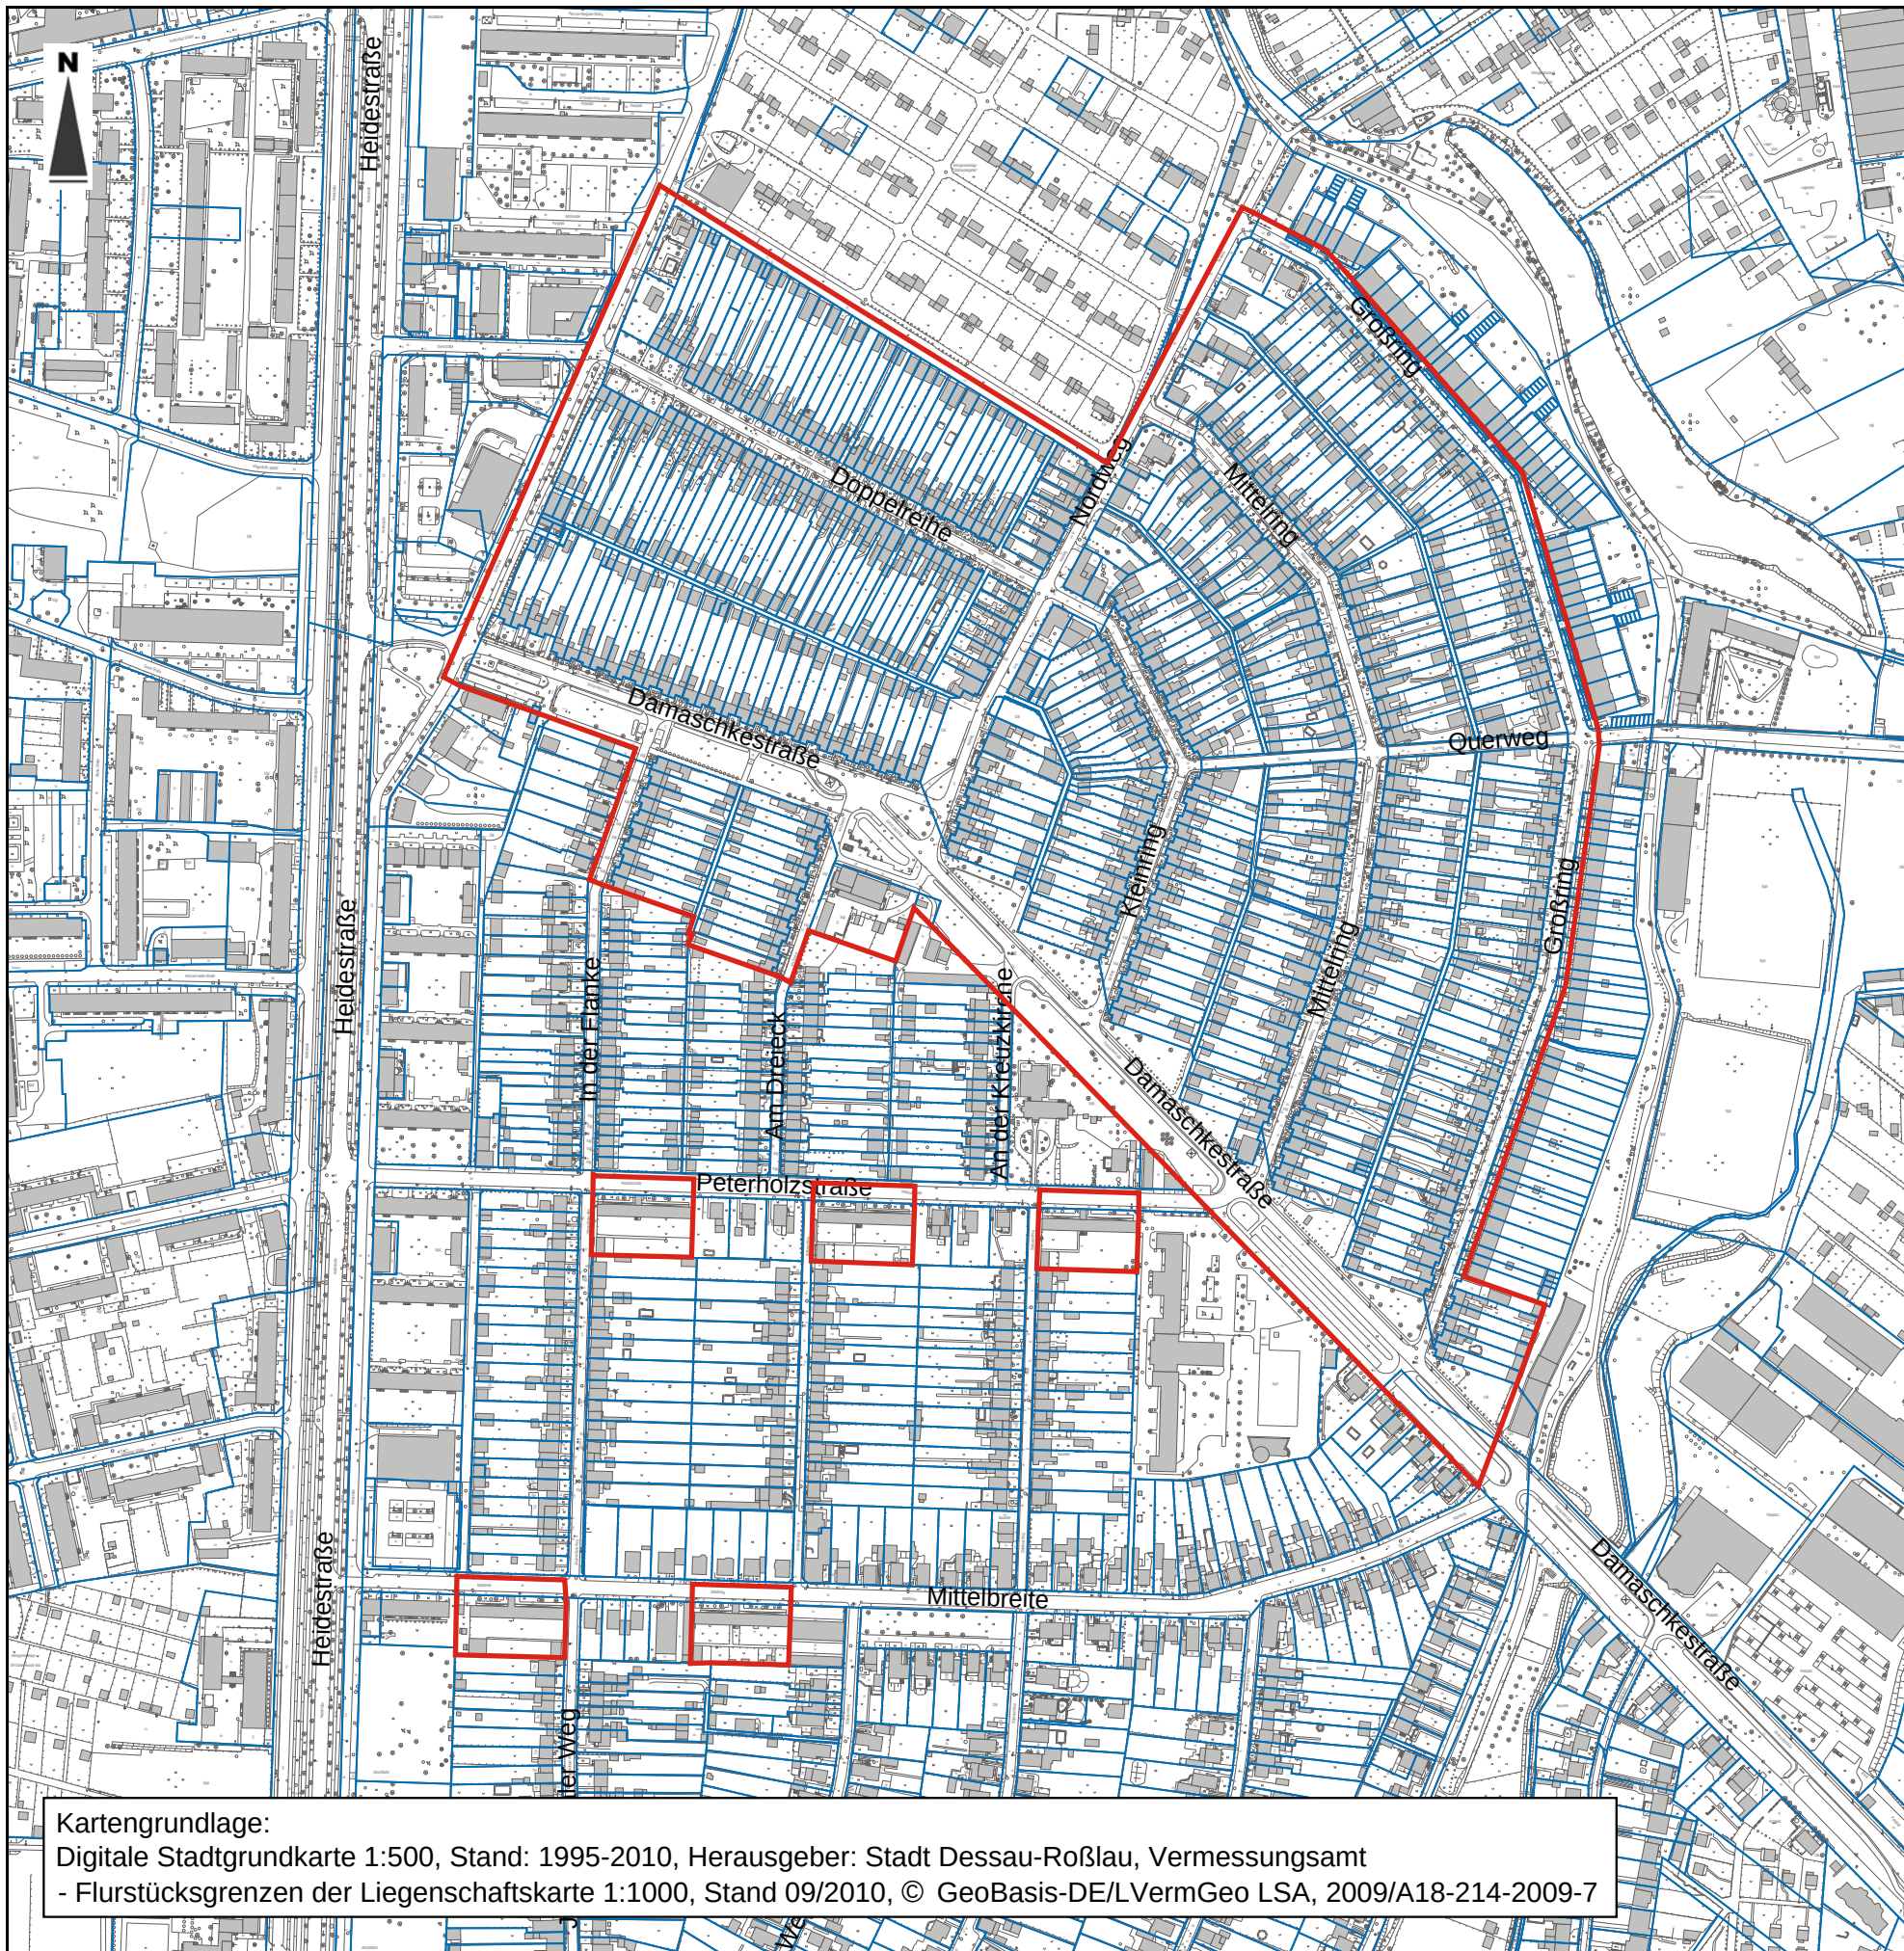


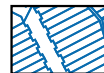

-  Geltungsbereich
-  Flurstücksgrenzen
-  Plangrundlage

Dezernat für Wirtschaft und Stadtentwicklung
 Amt für Stadtentwicklung, Stadtplanung und Denkmalpflege
 Finanzrat-Albert-Straße 2
 06862 Dessau-Roßlau
 Tel.: 0340 - 204 2061
 Fax.: 0340 - 204 2961
 E-Mail: stadtplanung@dessau-rosslau.de
 Internet: www.dessau-rosslau.de

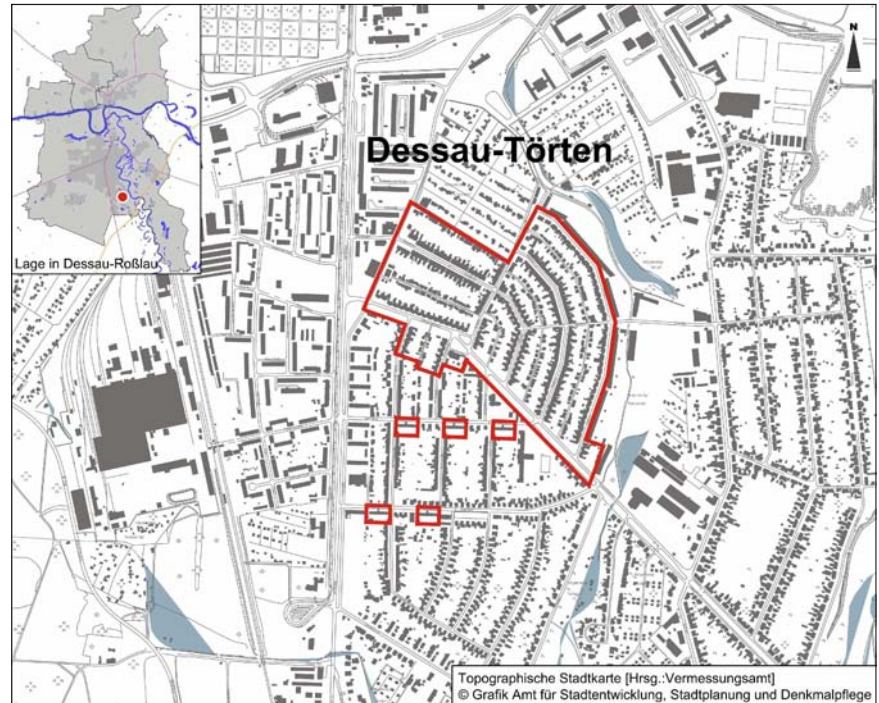

STADT DESSAU-ROSSLAU

Gestaltungssatzung

für das Gebiet der Bauhaussiedlung Dessau-Törten, einschließlich der Laubenganghäuser in der Peterholzstraße und Mittelbreite sowie der L.-Fischer-Häuser im Großring

Kartengrundlage:
 Digitale Stadtgrundkarte 1:500, Stand: 1995-2010, Herausgeber: Stadt Dessau-Roßlau, Vermessungsamt
 - Flurstücksgrenzen der Liegenschaftskarte 1:1000, Stand 09/2010, © GeoBasis-DE/LVermGeo LSA, 2009/A18-214-2009-7

gedruckt: Dezember 2010

