D E S S A U - A c h s e B a h n h o f - S t a d t p a r k

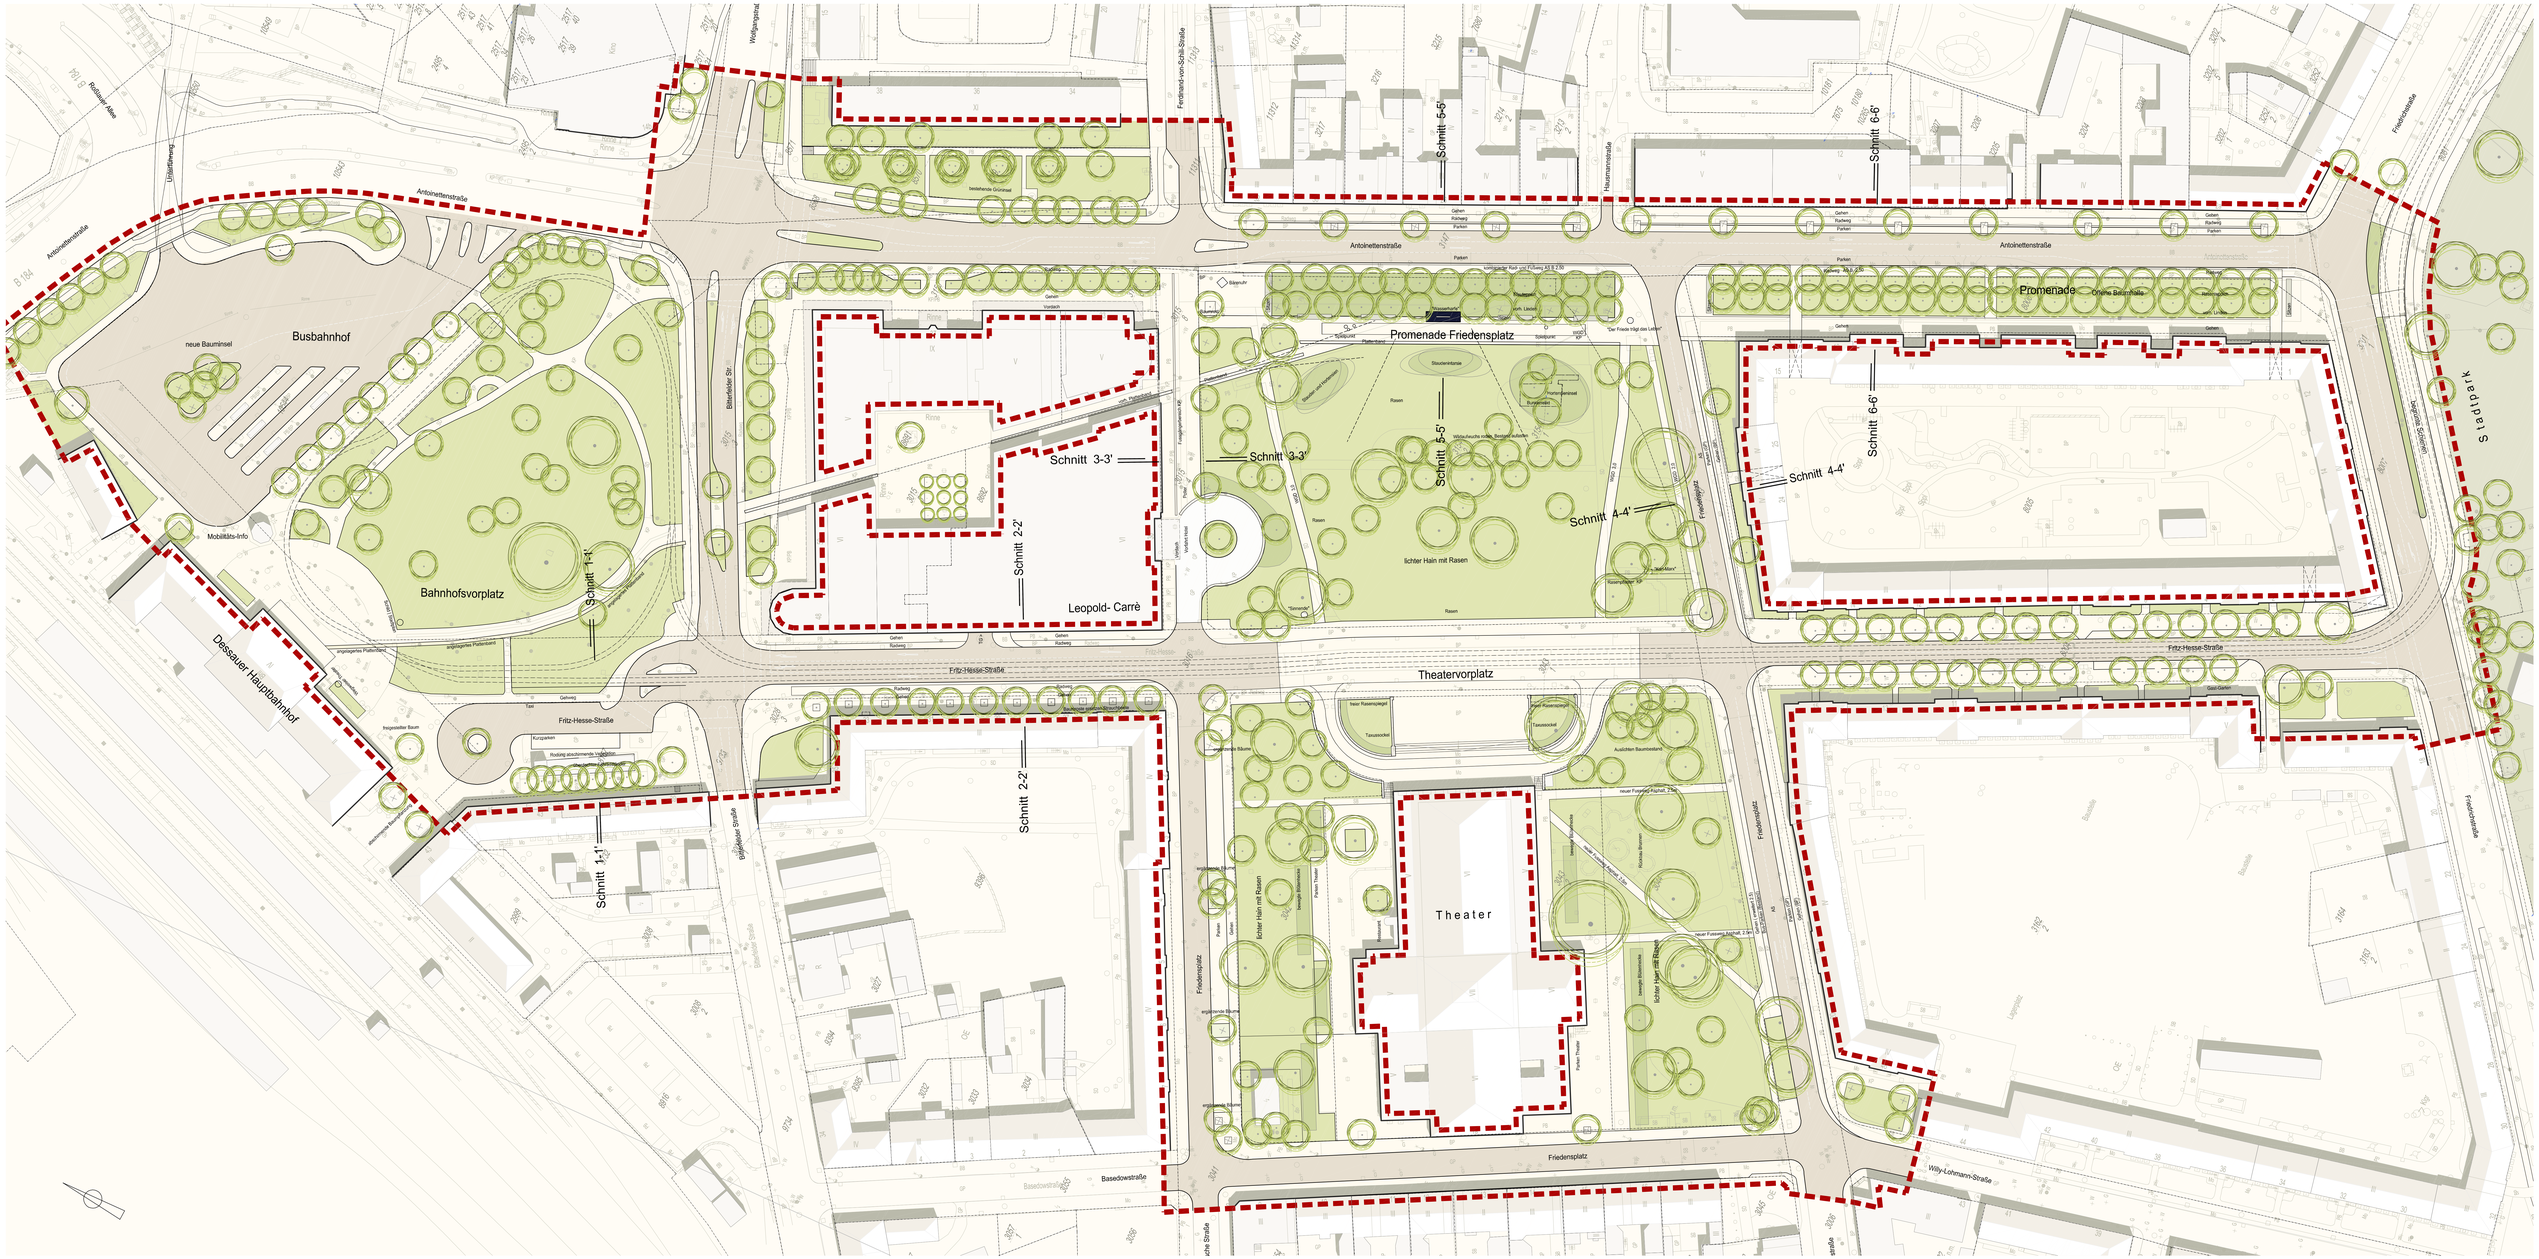

auftraggeber
Stadt Dessau - Roßlau
Dezernat für Wirtschaft und Stadtentwicklung
06844 Dessau- Roßlau, Gustav-Bergt-Straße 1

vorhaben
Dessau
Achse Bahnhof - Stadtpark

zeichnung
E n t w i c k l u n g s k o n z e p t
Verkehr und Freiraum

datum
01.12.2010

gez / gepr
loho / loho

maßstab
1 / 500

plan-nr
373-2-500 (Lage)

index
./.

lohrer . hochrein
landschaftsarchitekten bdla
stadtplaner dasl

d - 39 108 magdeburg
olvenstedter str. 17

tel (+49) 0391 / 81 842- 0
fax (+49) 0391 / 81 842-30
loho@lhmd.de
www.lhmd.de