



DESSAU - Achse Bahnhof - Stadtpark


Schnitt-Ansicht 1-1'

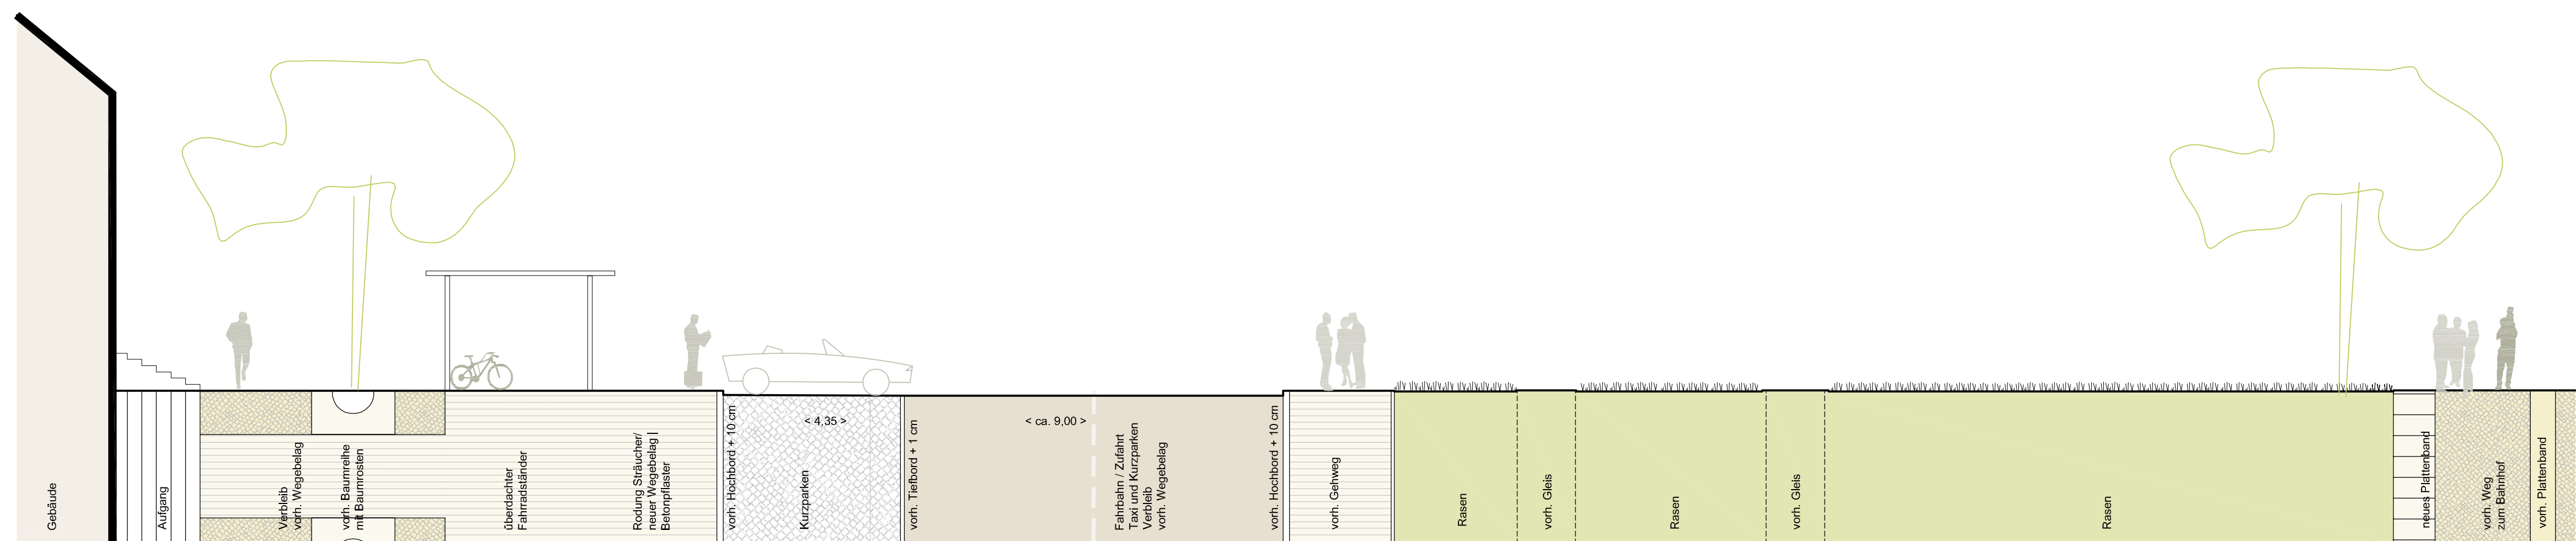


Schnitt-Ansicht 2-2'

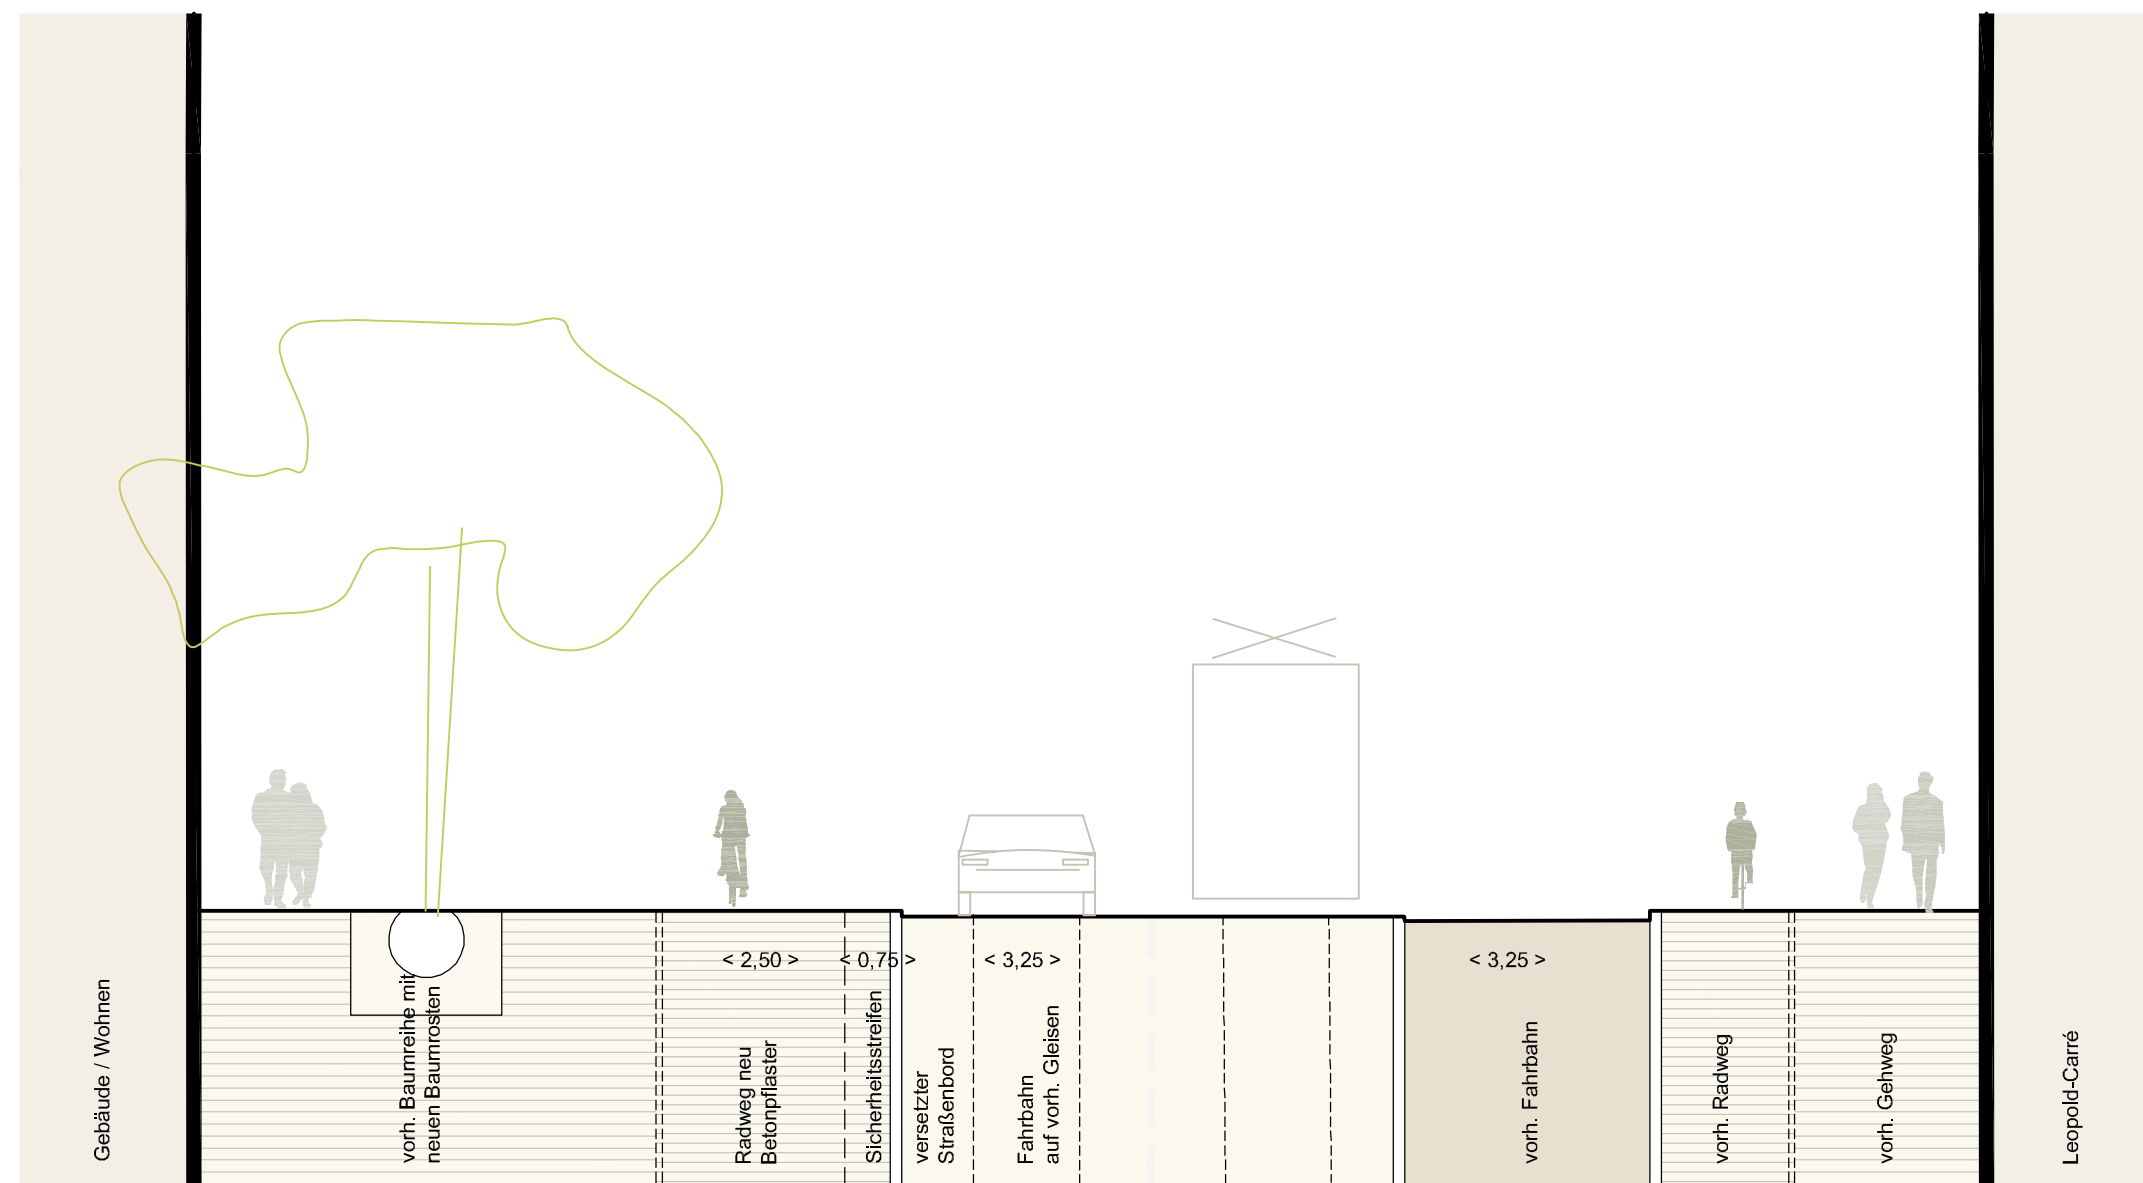


Schnitt-Ansicht 3-3'

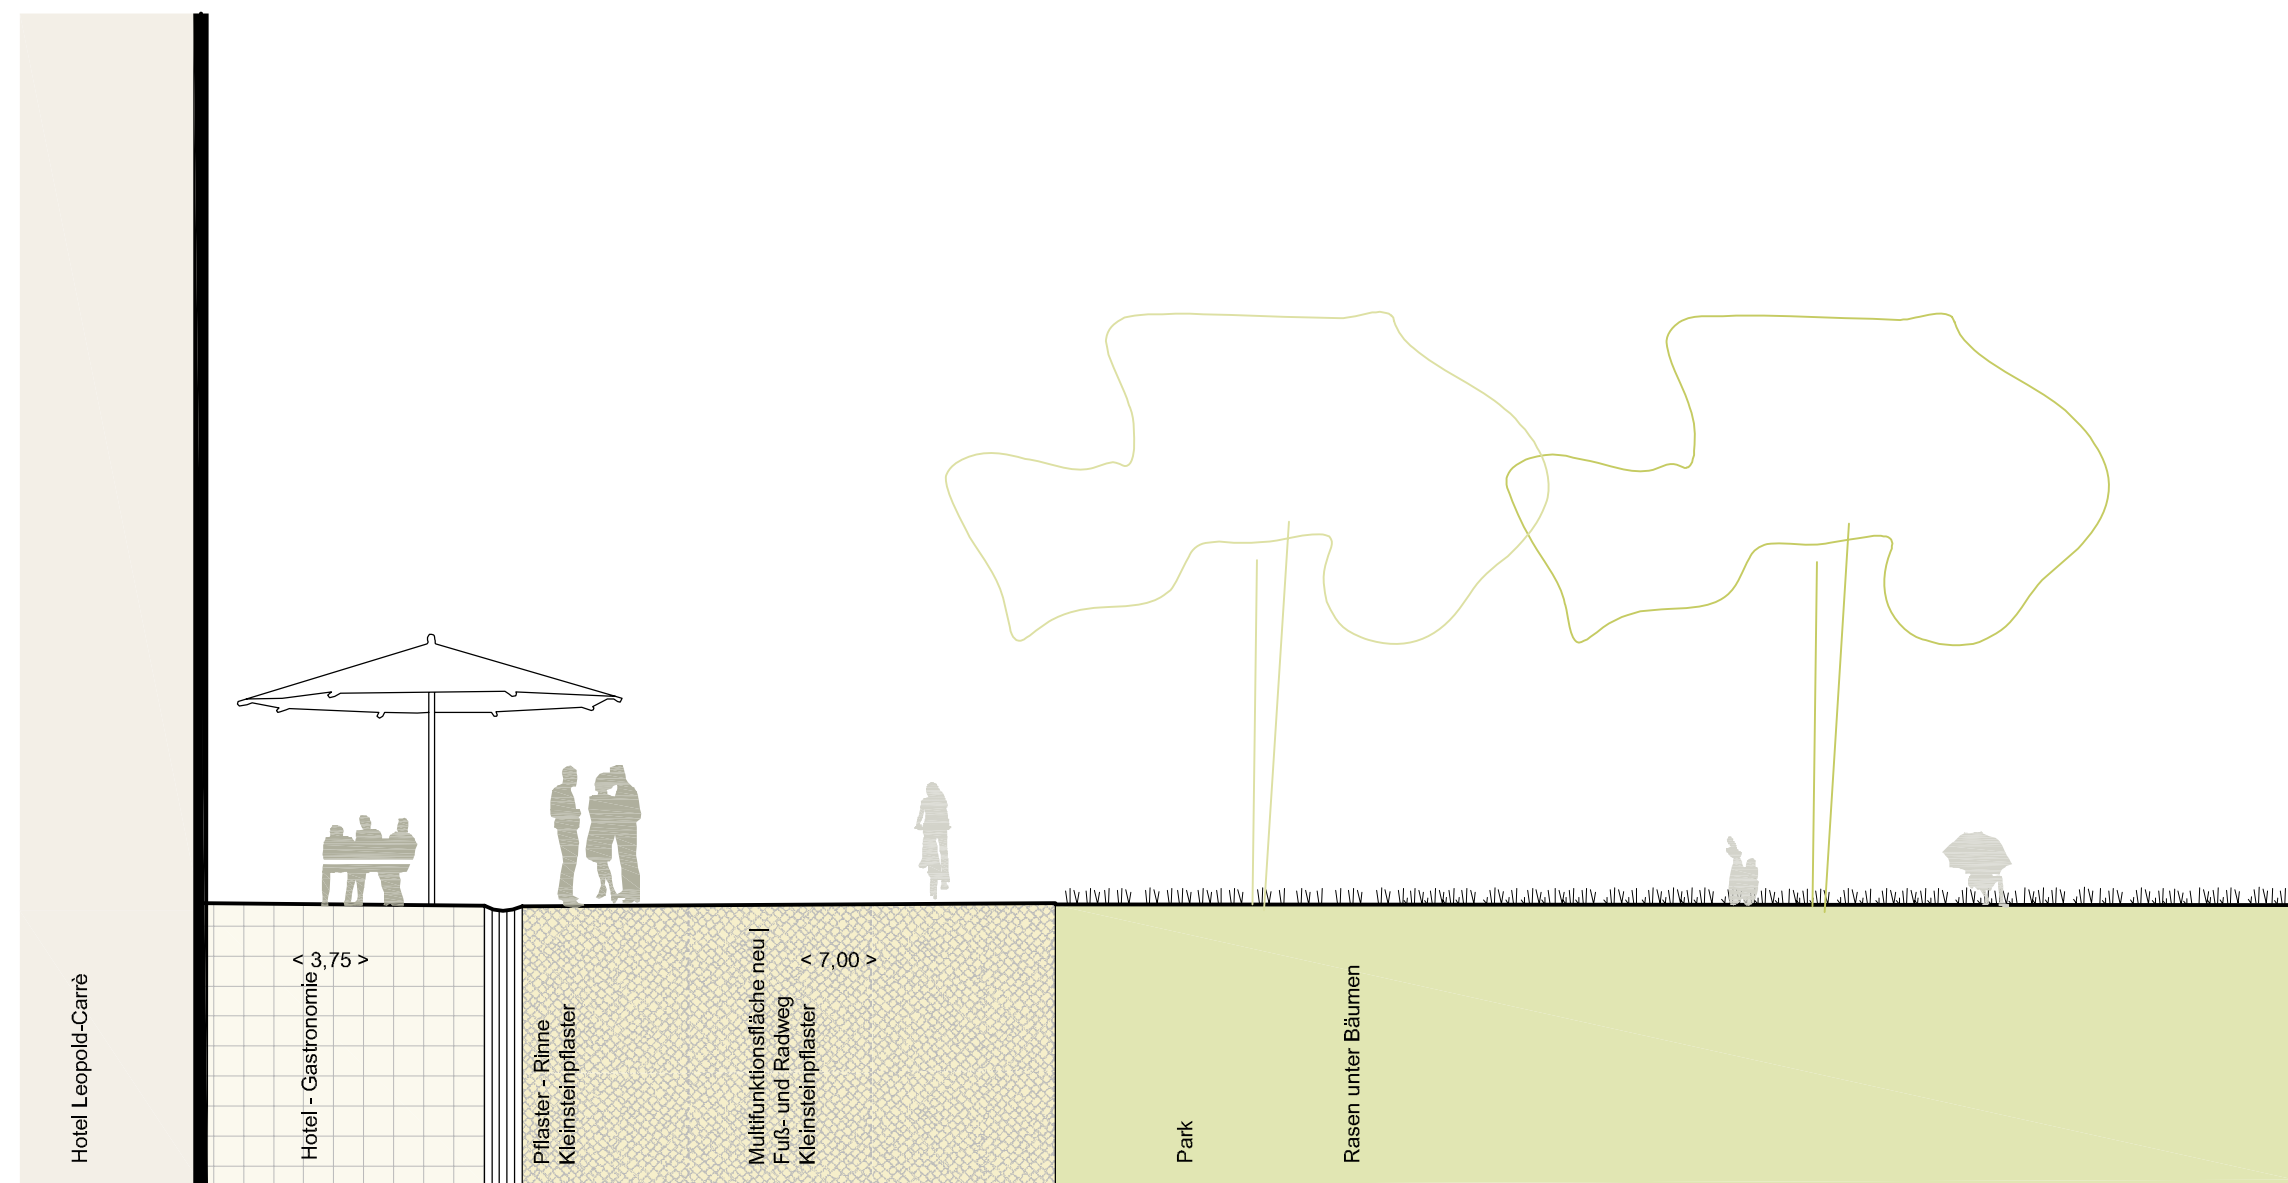


Schnitt-Ansicht 4-4'

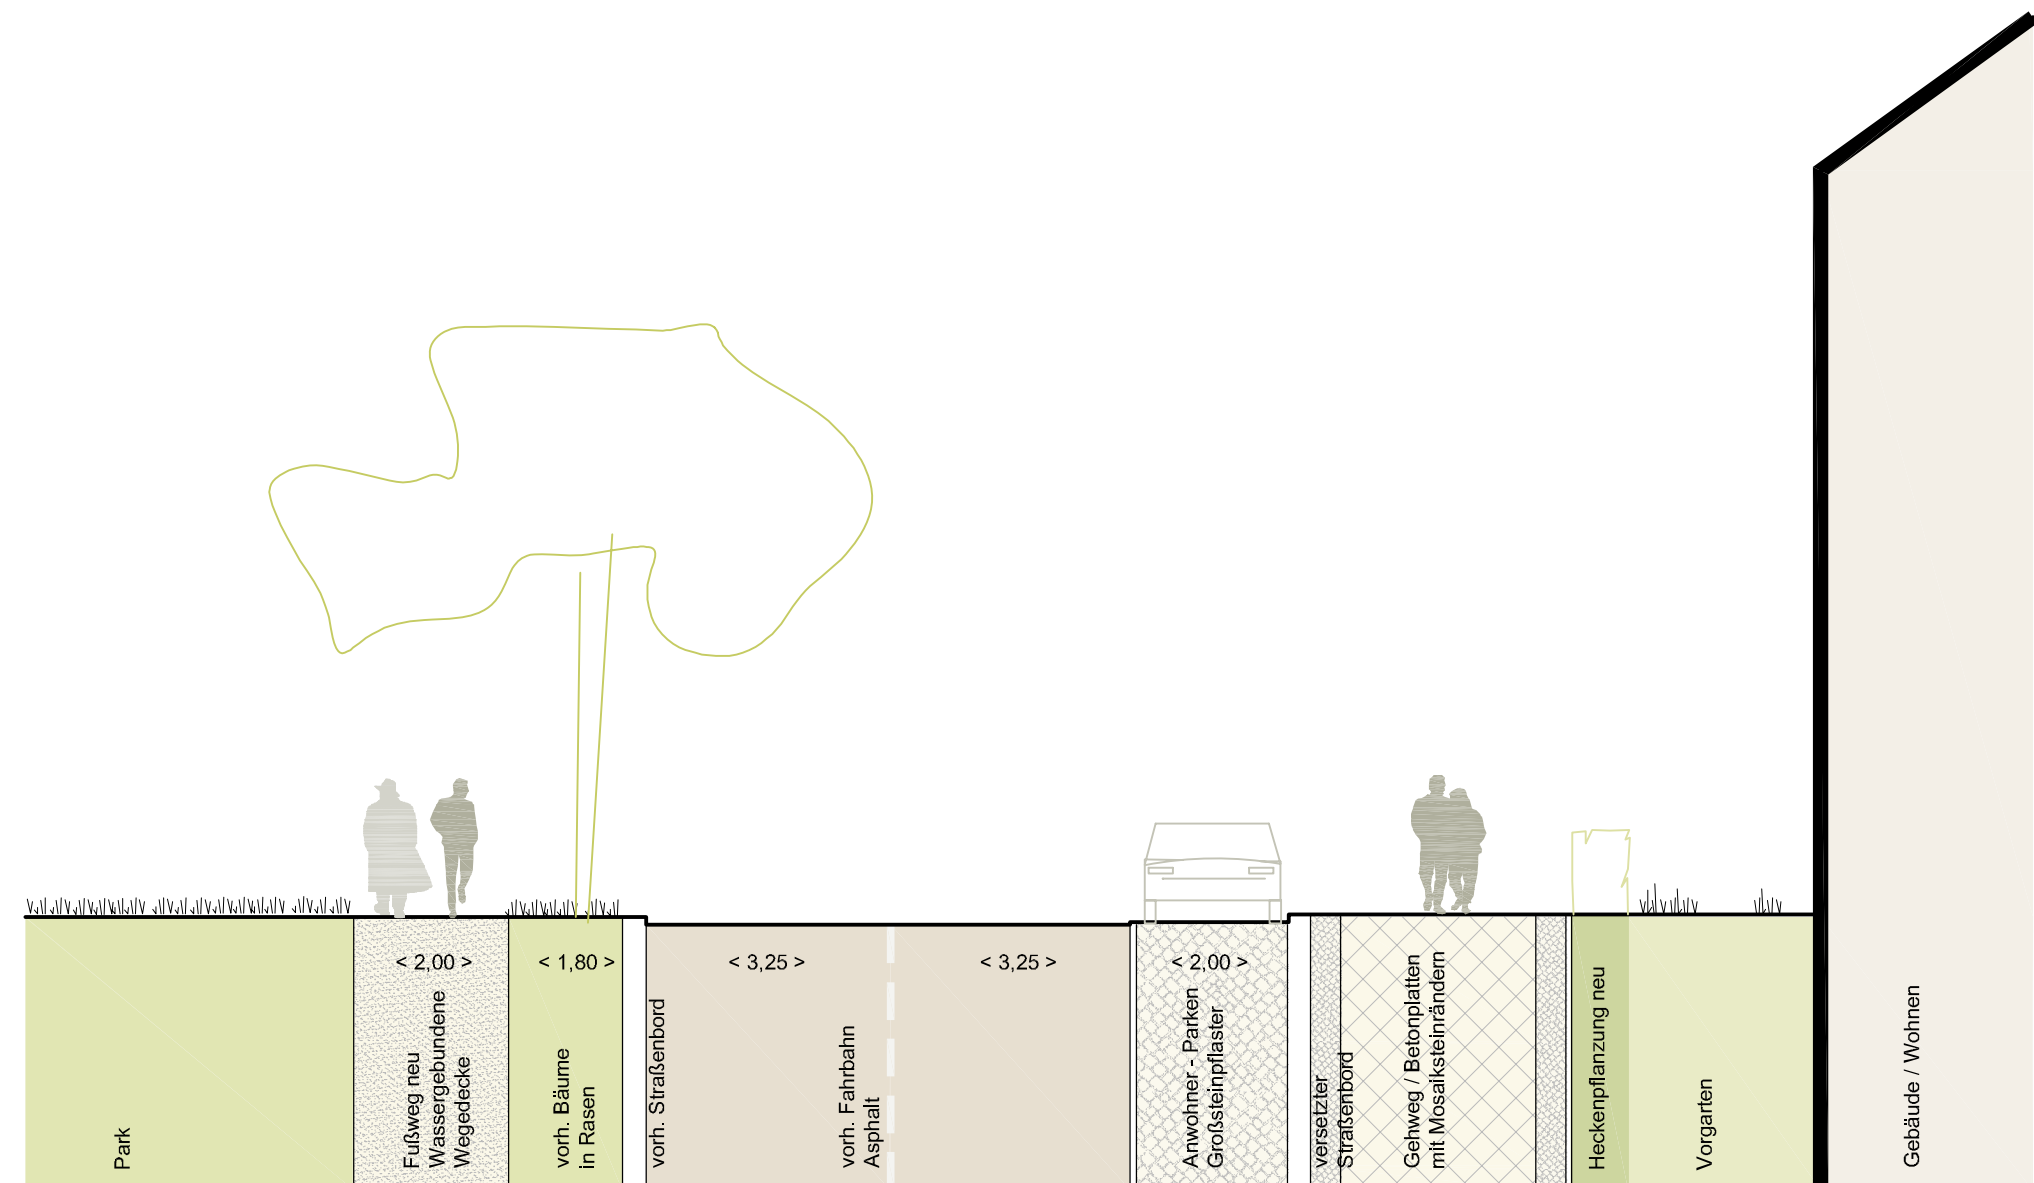

Schnitt-Ansicht 5-5'

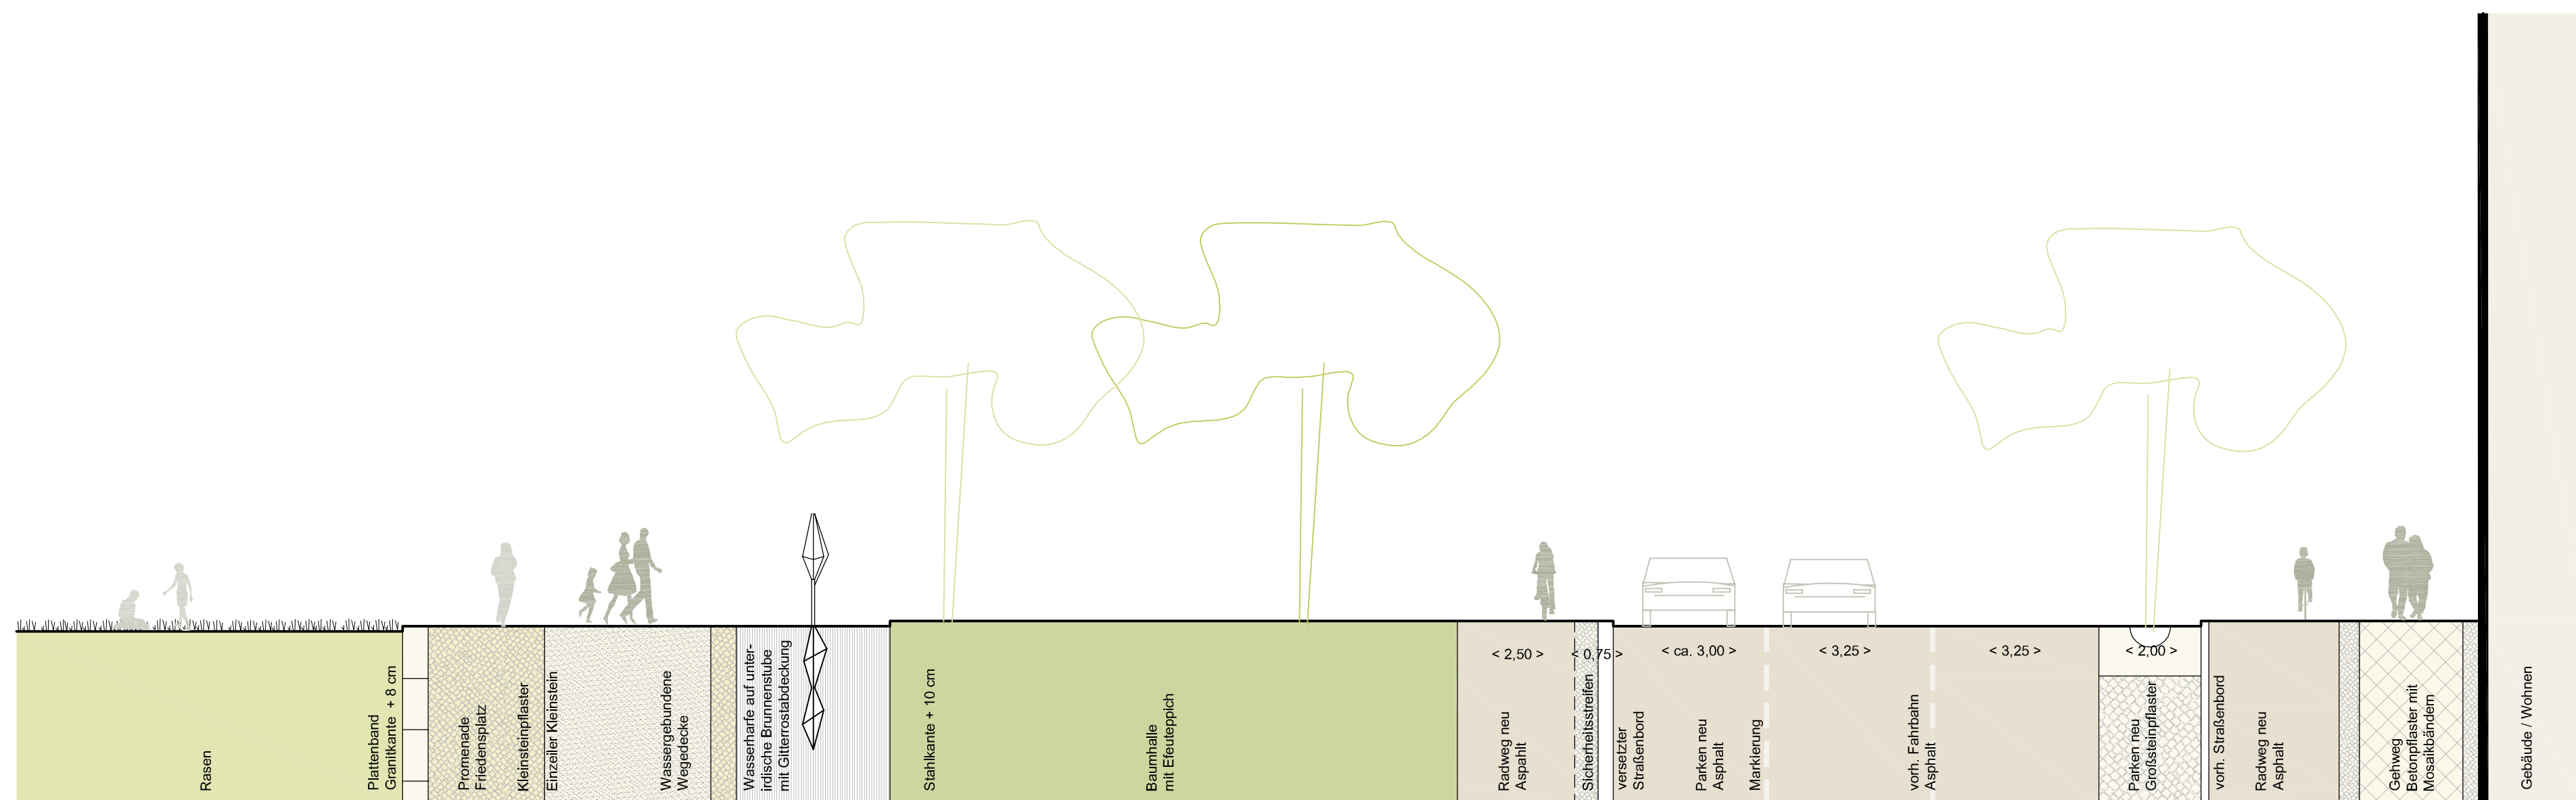

Schnitt-Ansicht 6-6'

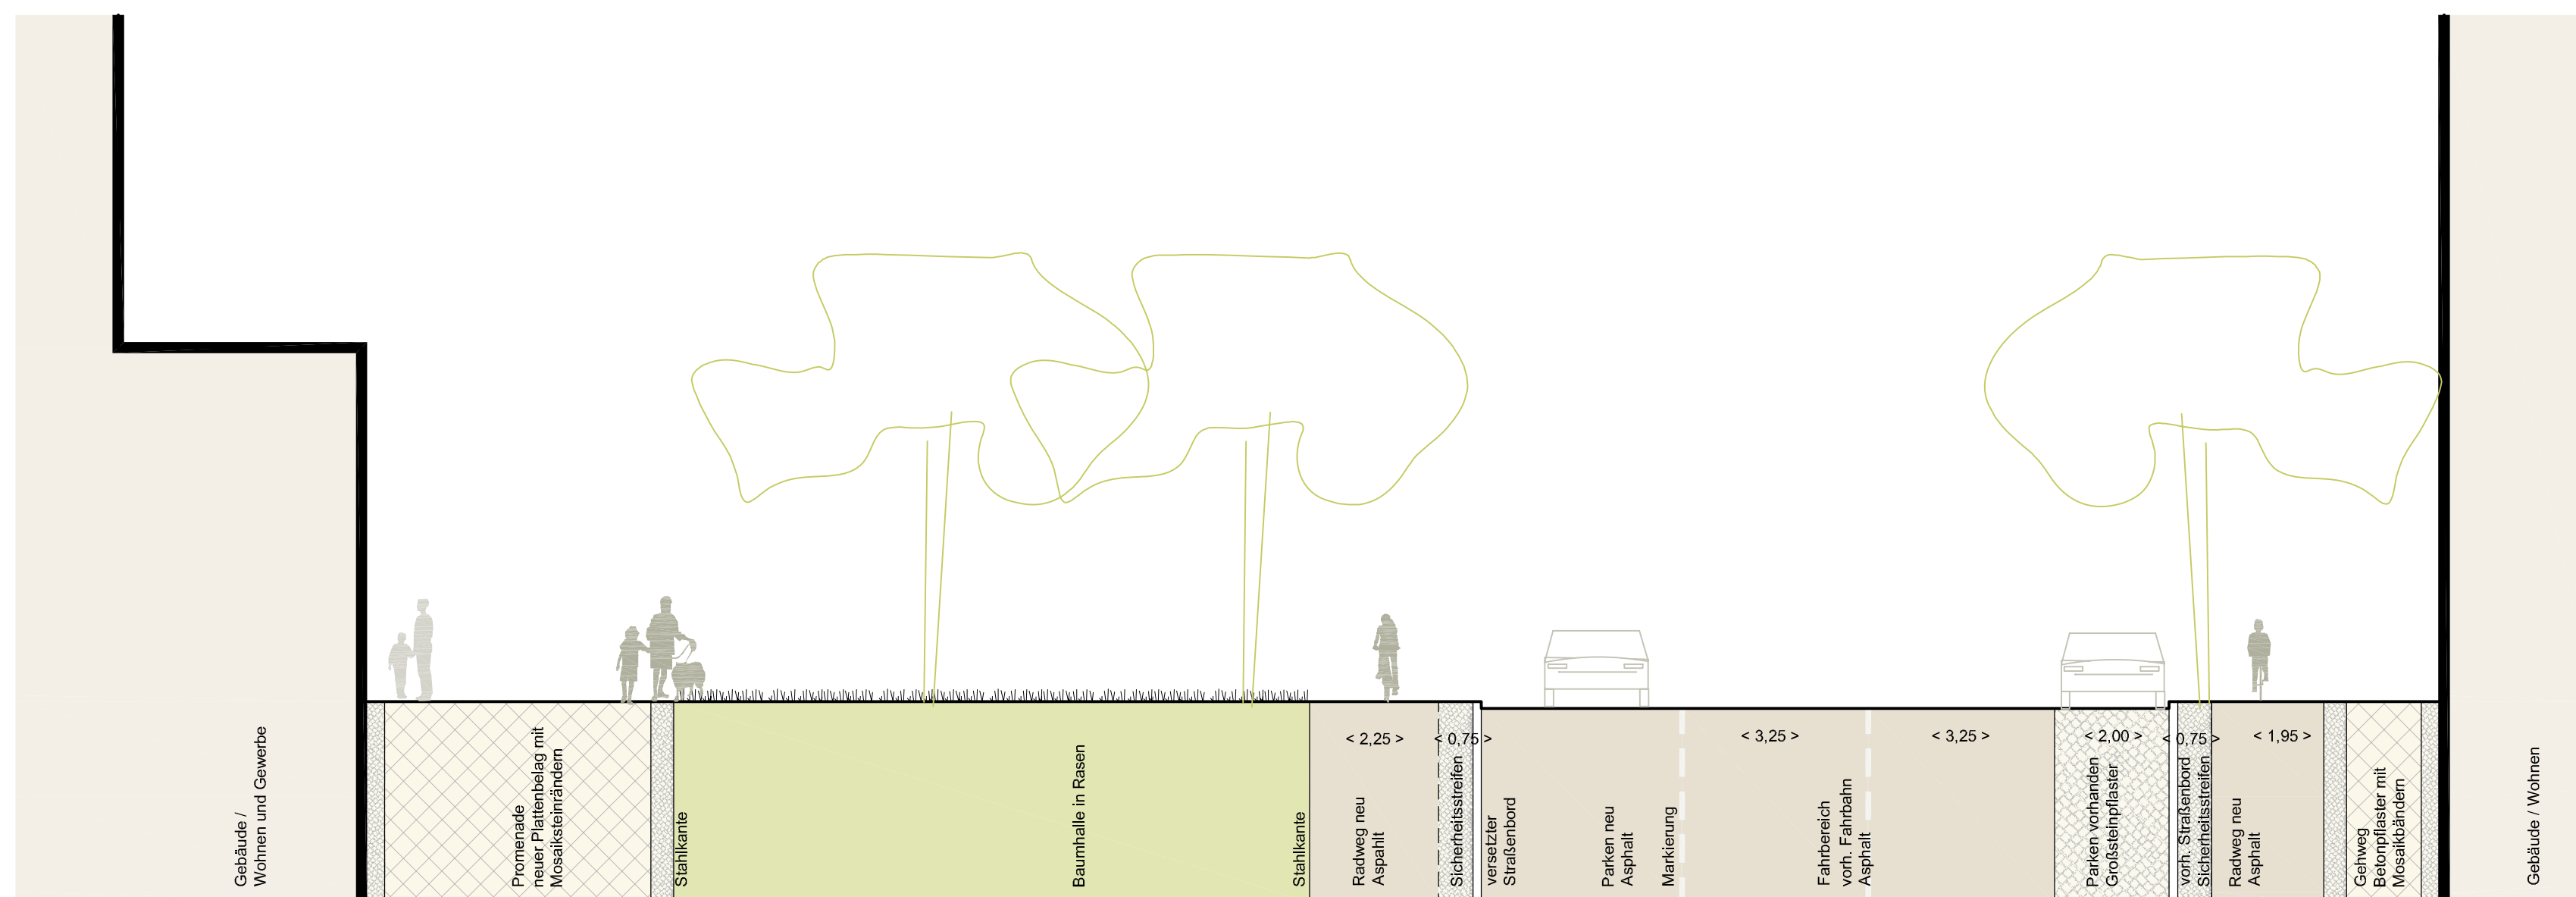

auftraggeber
Stadt Dessau - Roßlau
Dezernat für Wirtschaft und Stadtentwicklung
06844 Dessau-Roßlau, Gustav-Bergt-Straße 1
verarbeitet
1/1/10
zeichnung
Entwicklungskonzept
Verkehr und Freiraum-Querschnitte

gezeichnet
lohrer / hochrein
notizen
J.

lohrer . hochrein
landschaftsarchitekten idsa
stadtplaner dsl
d - 39 108 magdeburg
olvenstedter str. 17
tel (+49) 0391 / 81 842-0
fax (+49) 0391 / 81 842-30
loho@hmd.de
www.hmd.de