


DESSAU - Achse Bahnhof - Stadtpark

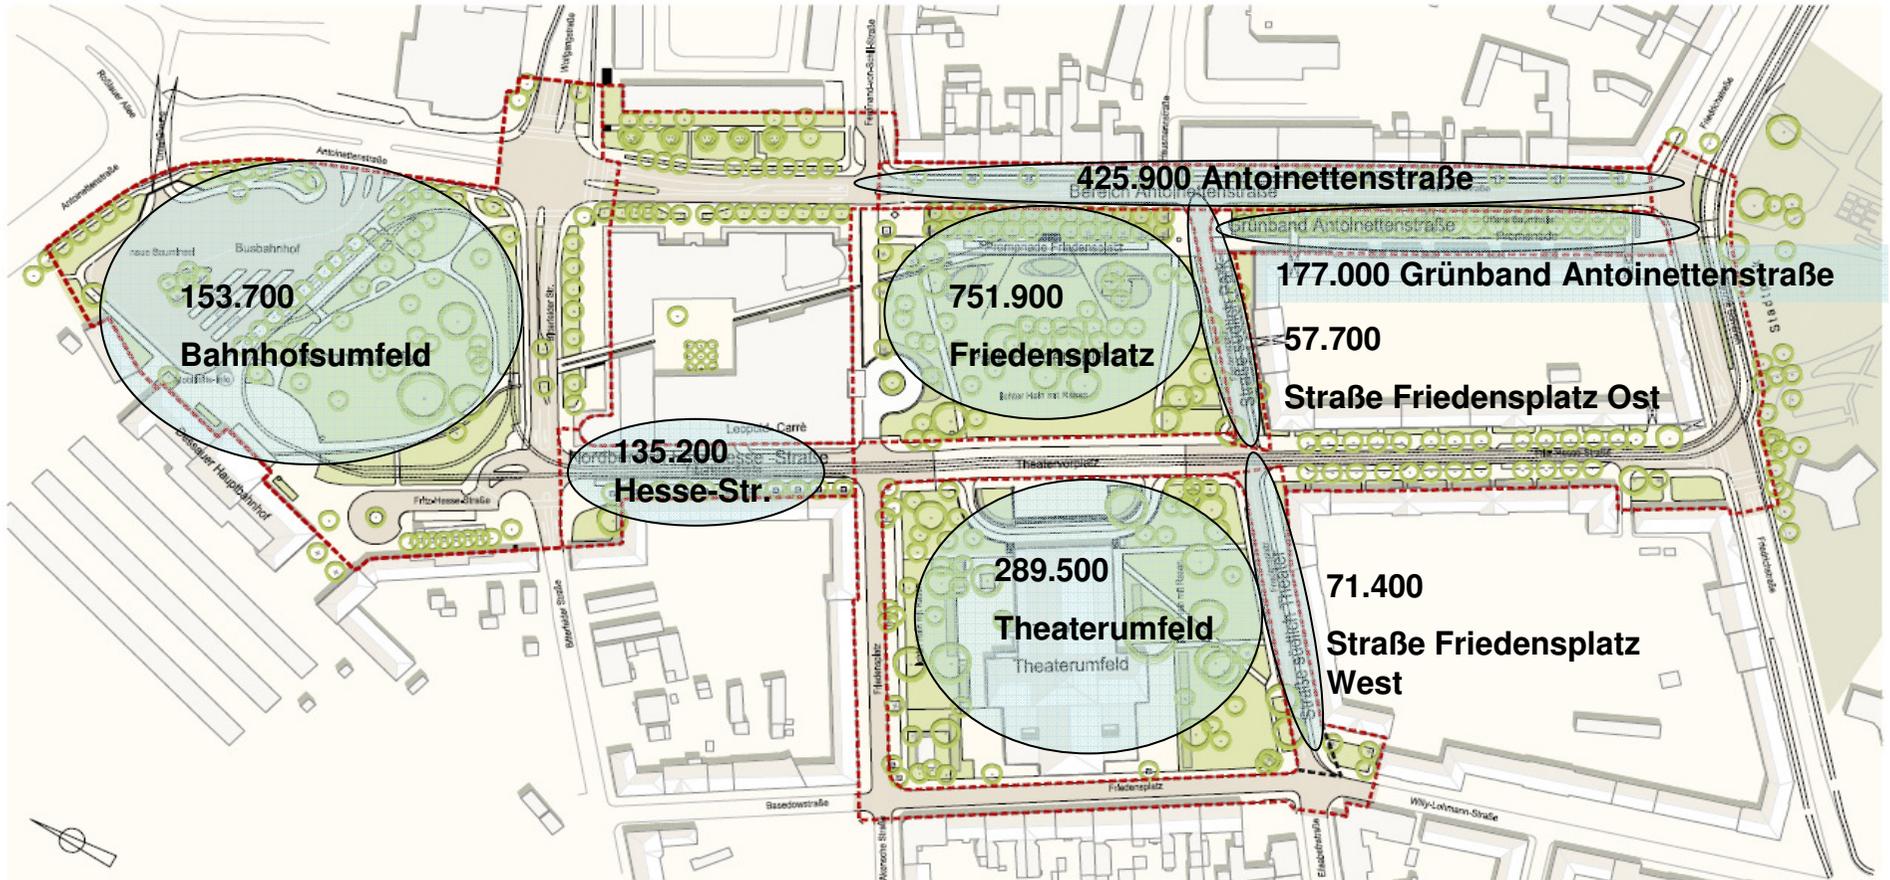

auftraggeber
Stadt Dessau - Roßlau
06844 Dessau-Roßlau, Gustav-Bergt-Str. 1

vorhaben
Dessau
Achse Bahnhof - Stadtpark

zeichnung
Entwicklungskonzept
Übersichtsplan

mazrab
1 / 2000
blmwe
373-2-100

gsp / gsp
loho / loho
lraax
/.

lohrer . hochreln
landschaftsarchitekten bda
stadtplaner dsl
d • 39 106 magdeburg
othenstedter str. 17
tel (+49) 0391 / 81 842 • 0
fax (+49) 0391 / 81 842-30
loho@lhmd.de
www.lhmd.de

datum
01.12.2010

geschätzter Gesamtbedarf einschl. Planung

2.062 T€