


DESSAU - Achse Bahnhof - Stadtpark

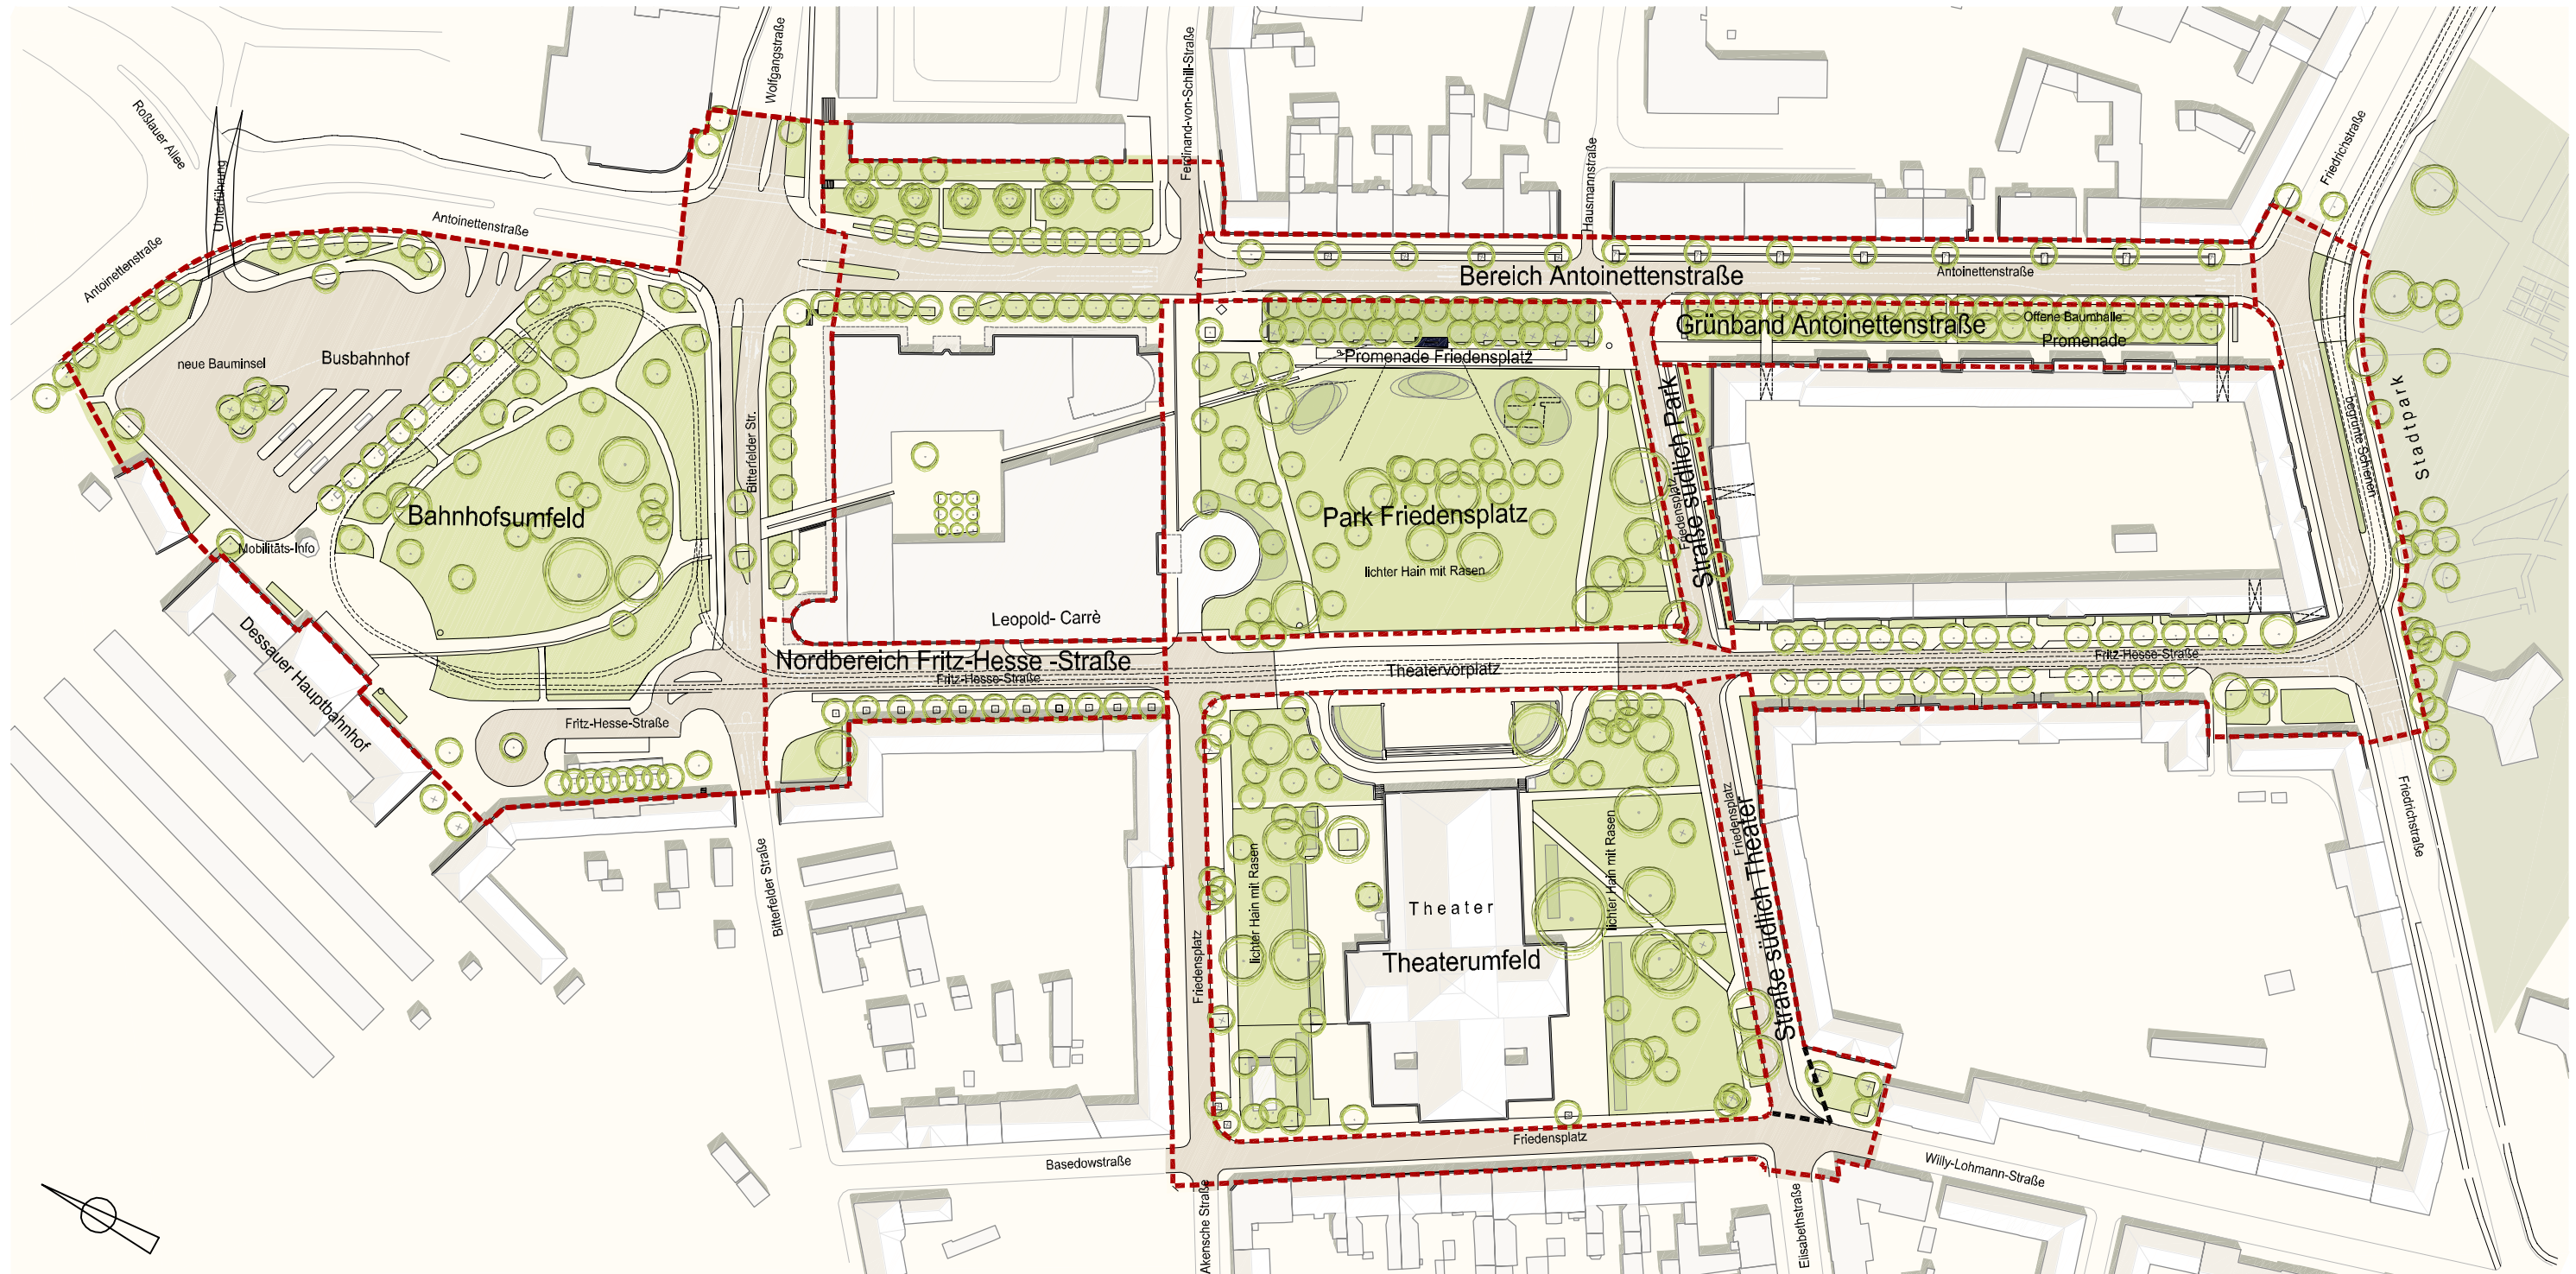

auftraggeber
Stadt Dessau - Roßlau
06844 Dessau-Roßlau, Gustav-Bergt-Str. 1

vorhaben
Dessau
Achse Bahnhof - Stadtpark

zeichnung
Entwicklungskonzept
Übersichtsplan

maßstab
1 / 2000
plan-nr
373-2-100

gez / gepr
loho / loho
index
./.

lohrer . hochrein

landschaftsarchitekten bdla
stadtplaner dasl

d - 39 108 magdeburg
olvenstedter str. 17
tel (+49) 0391 / 81 842 - 0
fax (+49) 0391 / 81 842-30
loho@lhmd.de
www.lhmd.de

datum
01.12.2010