


DESSAU - Achse Bahnhof - Stadtpark

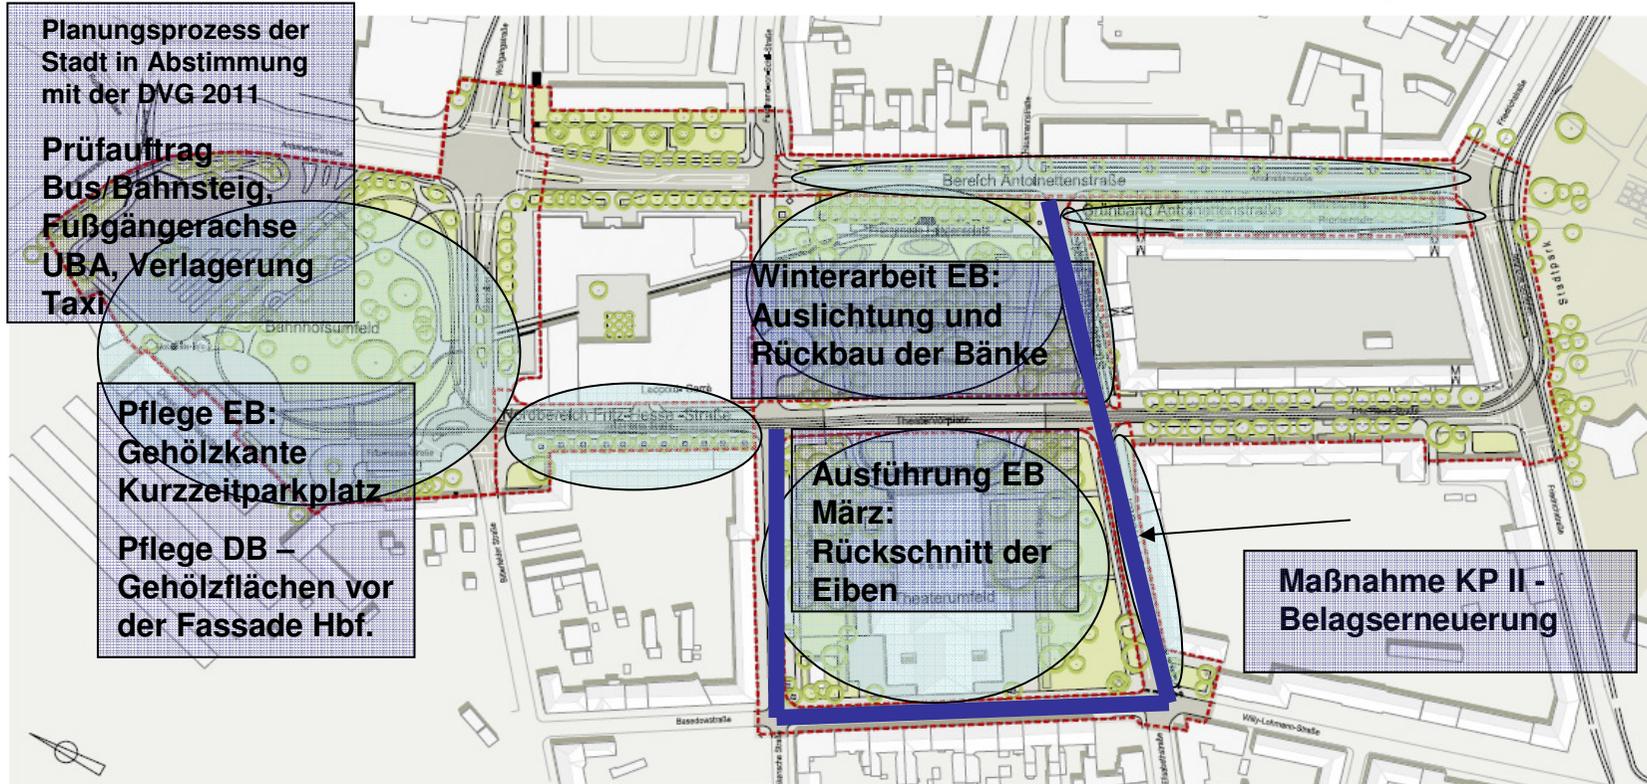

Flankierende Maßnahmen

<p>auftraggeber Stadt Dessau • Roßlau 06844 Dessau-Roßlau, Zerbster Str. 4</p> <p>vorhaben Dessau Achse Bahnhof • Stadtpark</p> <p>Zeichnung MASTERPLAN Übersichtsplan</p> <p>maßstab 1 / 2000 blattnr. 373-2-100</p>	<p>guc / gepr locho / locho titel: /</p>	<p>datum 10.11.2010</p> <p>lohrer . hochrein landschaftsarchitekten bda stadtplaner dwd d • 39 108 magdeburg oivenstädter str, 17 tel (+49) 0391 / 81 842 • 0 fax (+49) 0391 / 81 842-30 loho@lhm.de www.lhm.de</p>
--	--	--