D E S S A U - A c h s e B a h n h o f - S t a d t p a r k

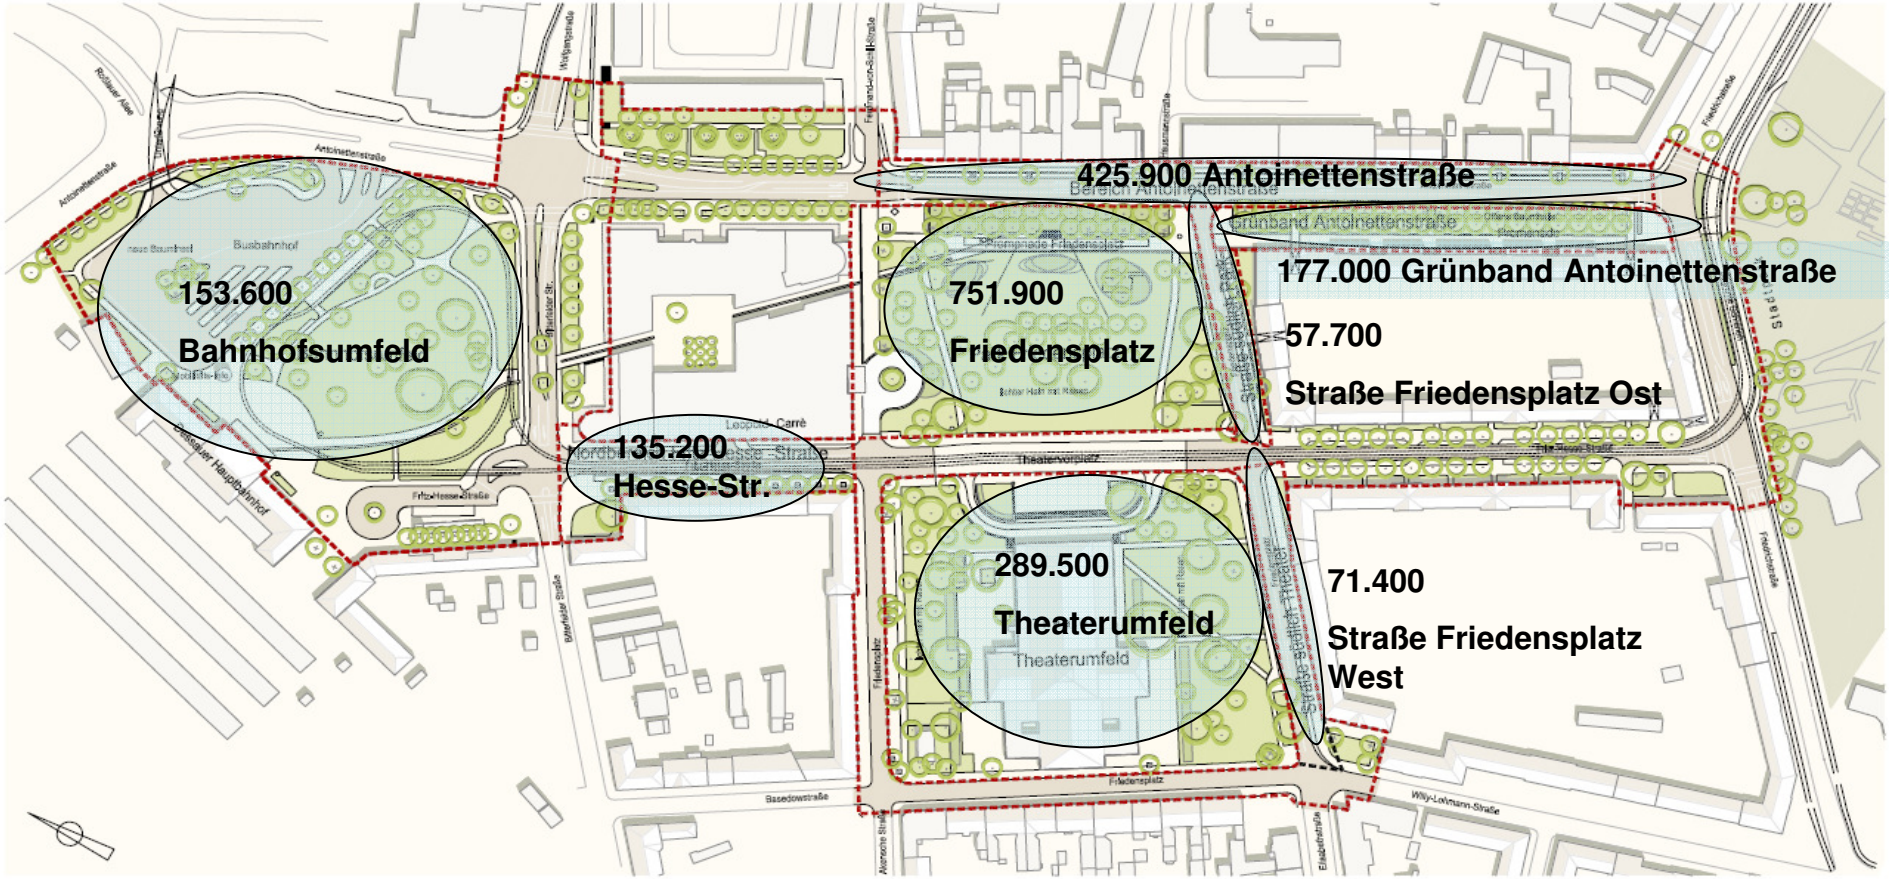

auftraggeber
Stadt Dessau - Roßlau
06844 Dessau-Roßlau, Gustav-Bergt-Str. 1

vorhaben
Dessau
Achse Bahnhof - Stadtpark

zeichnung
E n t w i c k l u n g s k o n z e p t
Übersichtsplan

maßstab
1 / 2000

planer
373-2-100

gez / gepr
loho / loho

index
./.

datum
01.12.2010

lohrer . hochrein
landschaftsarchitekten bdla
stadtplaner dasl
d - 39 108 magdeburg
olvenstedter str. 17
tel (+49) 0391 / 81 842 - 0
fax (+49) 0391 / 81 842-30
loho@lhmd.de
www.lhmd.de

Übersicht geschätzter Gesamtbedarf 2.062 T€