


DESSAU - Achse Bahnhof - Stadtpark

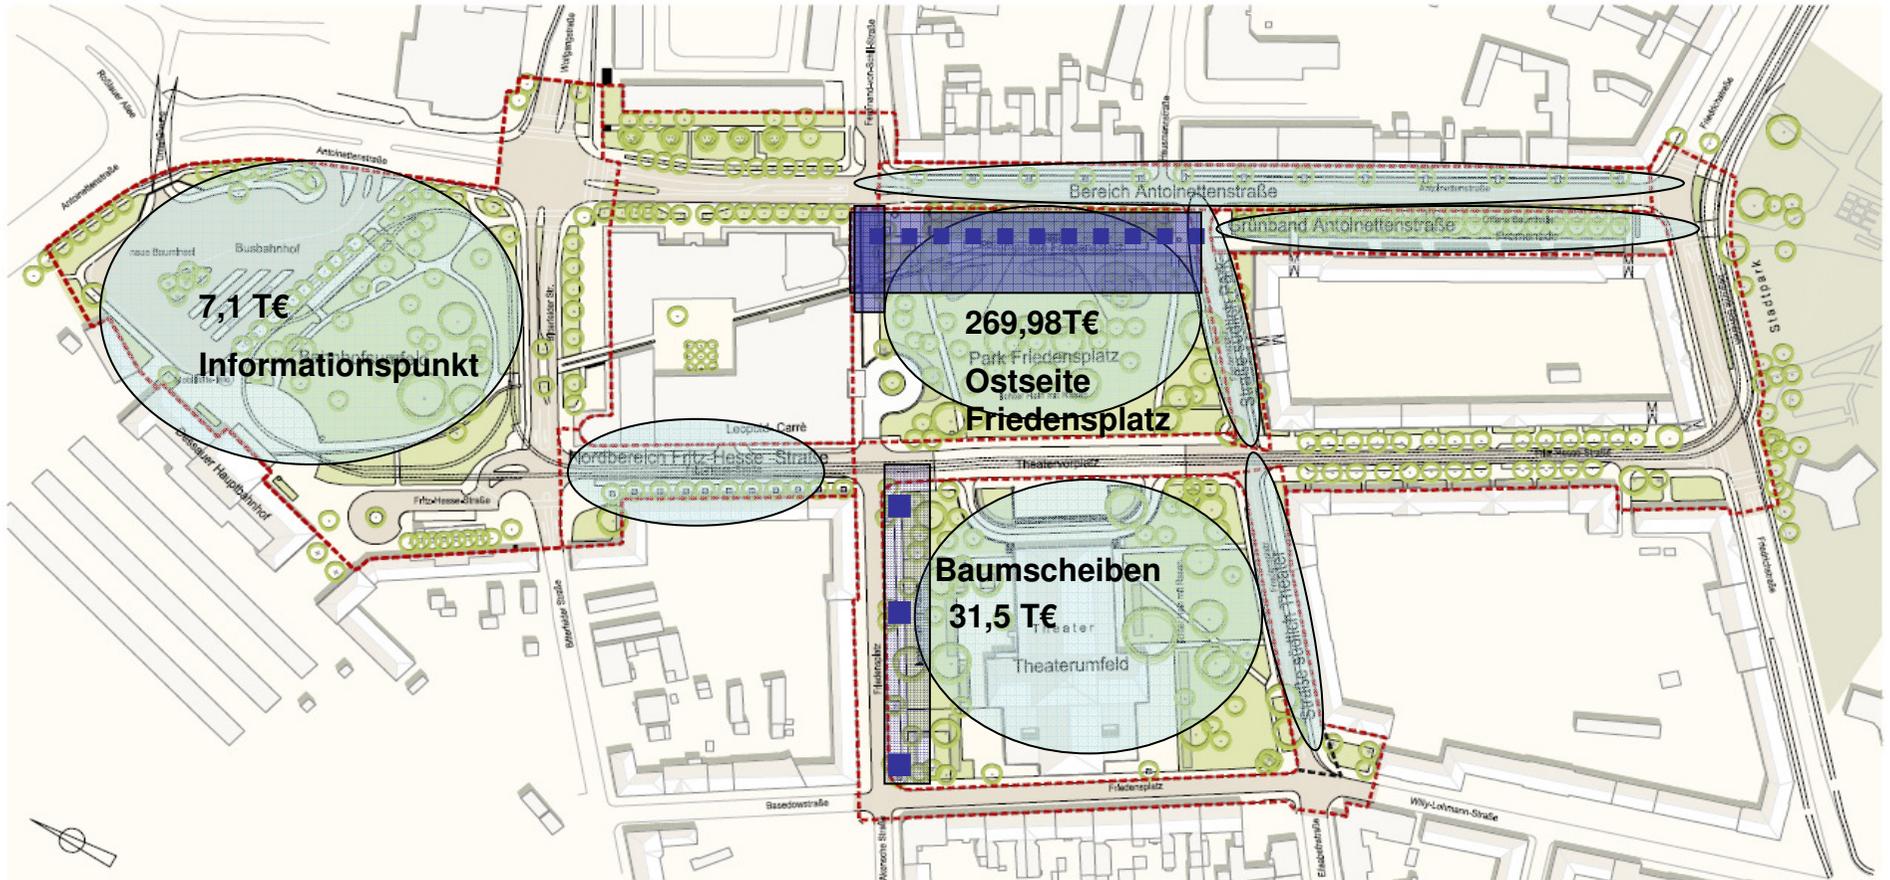

Umsetzungsjahr 2011	392,0 TEUR
Planung einschl. Gesamtkonzept	83,6 TEUR
Bahnhofsumfeld	7,1 TEUR
Theaterumfeld	31,5 TEUR
Friedensplatz	269,8 TEUR

auftraggeber Stadt Dessau - Roßlau 06844 Dessau-Roßlau, Gustav-Bergt-Str. 1	lohrer . hochreln landschaftsarchitekten bda stadtplaner dsl d • 39 106 magdeburg ovenstedter str. 17 tel (+49) 0391 / 81 842 - 0 fax (+49) 0391 / 81 842-30 loho@hmd.de www.hmd.de
vorhaben Dessau Achse Bahnhof - Stadtpark	datum 01.12.2010
maßstab 1 / 2000 plannr. 373-2-100	gezeichnet loho / loho text ./
PJ 07 = 264 TEUR PJ 08 = 128 TEUR	