




Kein amtlicher Auszug, nur für den internen Gebrauch der kreisfreien Stadt Dessau-Roßlau
 „Schlaglochprogramm“ vorläufige Projektliste Anlage

Gemarkung GEMKTEXT	Flur FLUR	Flurstück FLSTNR	Maßstab 1:25000
erstellt: Stadt Dessau-Roßlau, Cinner, Tiefbauamt (acirner1)			08.03.2011

Ausdruck aus der Geodaten-Intranetauskunft
 Stadtgrundkarte, Topographische Stadtkarte, Stadtplan: LS150, HS160, Leitungen der DVV (12/2010, ohne Gewähr);
 Luftbild (Befliegung 2010); Automatisiert geführten Liegenschaftskarte, Stand: 12/2010
 Topographische Karten © GeoBasis-DE / LVermGeo LSA, 2010 / A18-214-2009-7

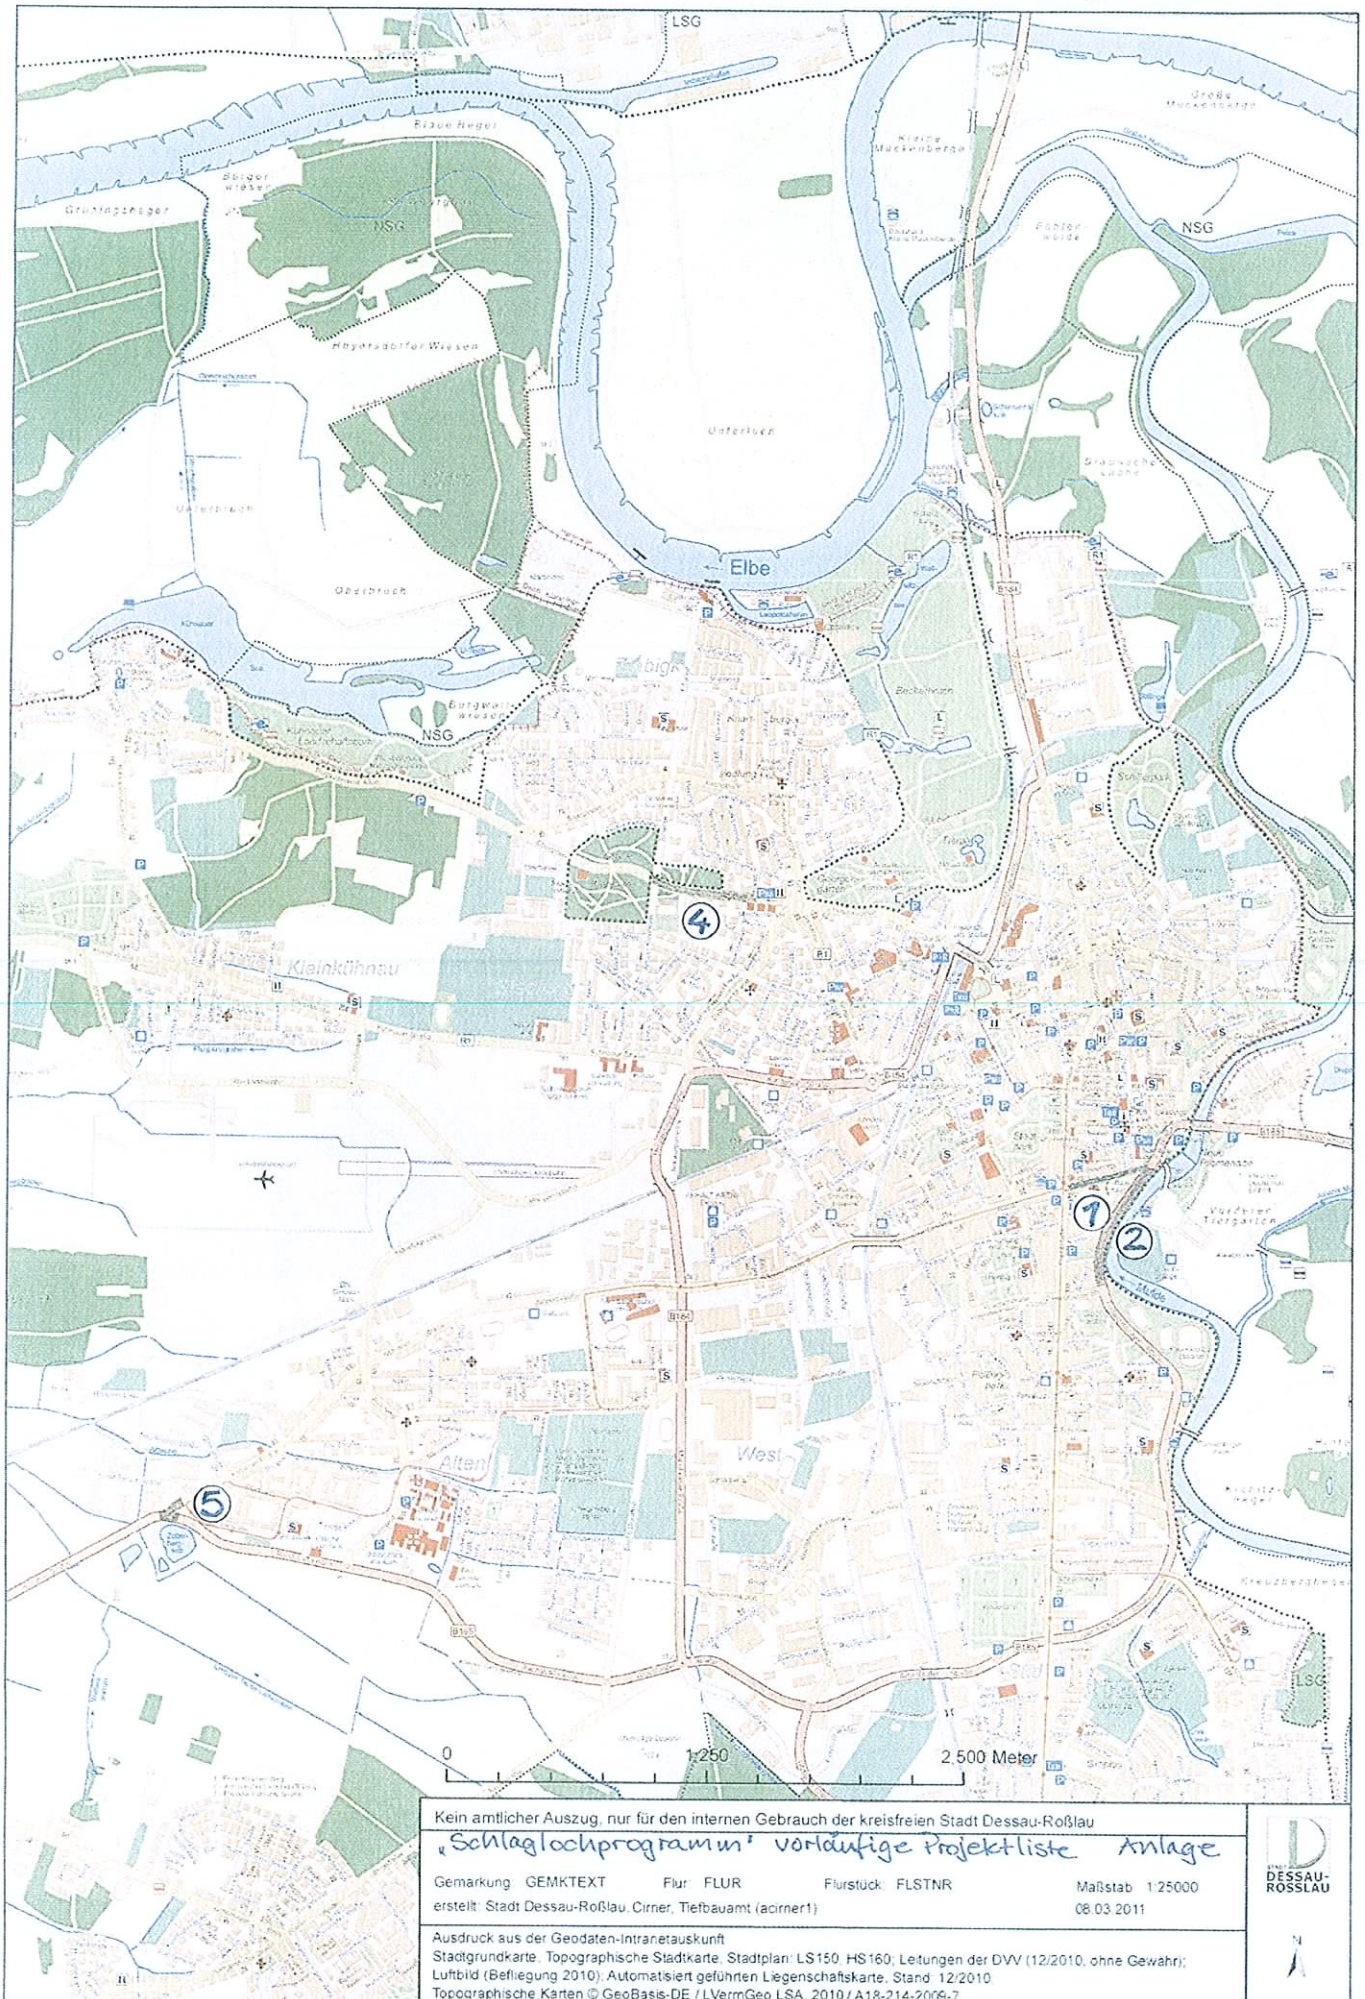

