Anlage A

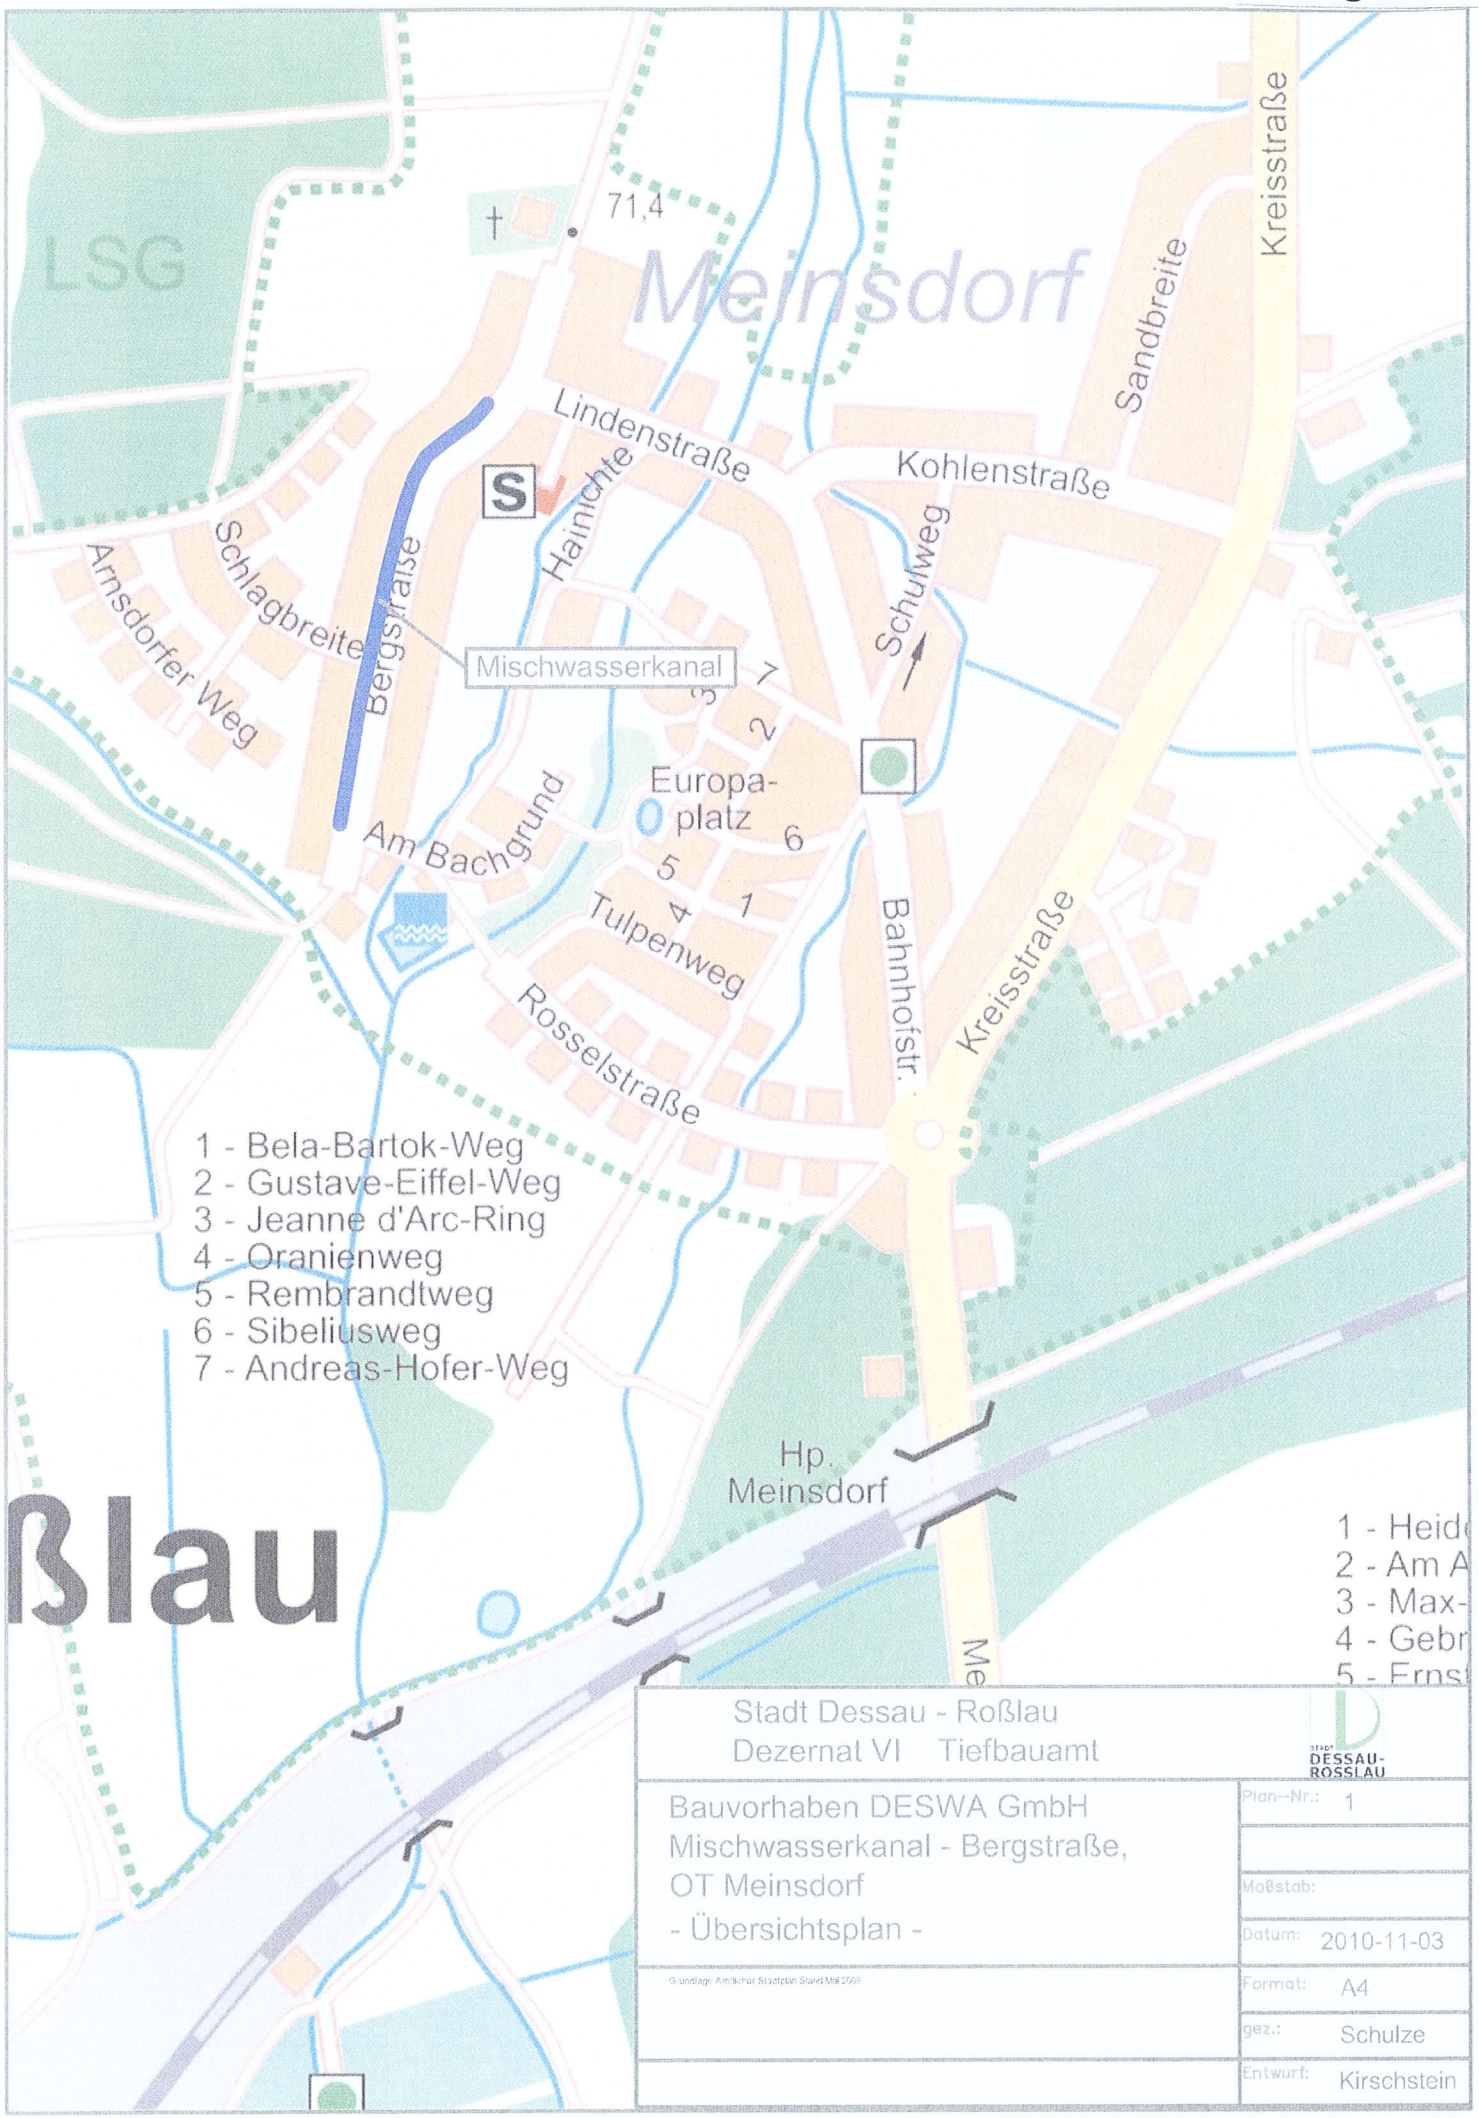

Stadt Dessau - Roßlau
Dezernat VI Tiefbauamt

Bauvorhaben DESWA GmbH
Mischwasserkanal - Bergstraße,
OT Meinsdorf
- Übersichtsplan -

Grundlage: Amtlicher Stadtplan Stand Mai 2008

Plan-Nr.:	1
Maßstab:	
Datum:	2010-11-03
Format:	A4
gez.:	Schulze
Entwurf:	Kirschstein

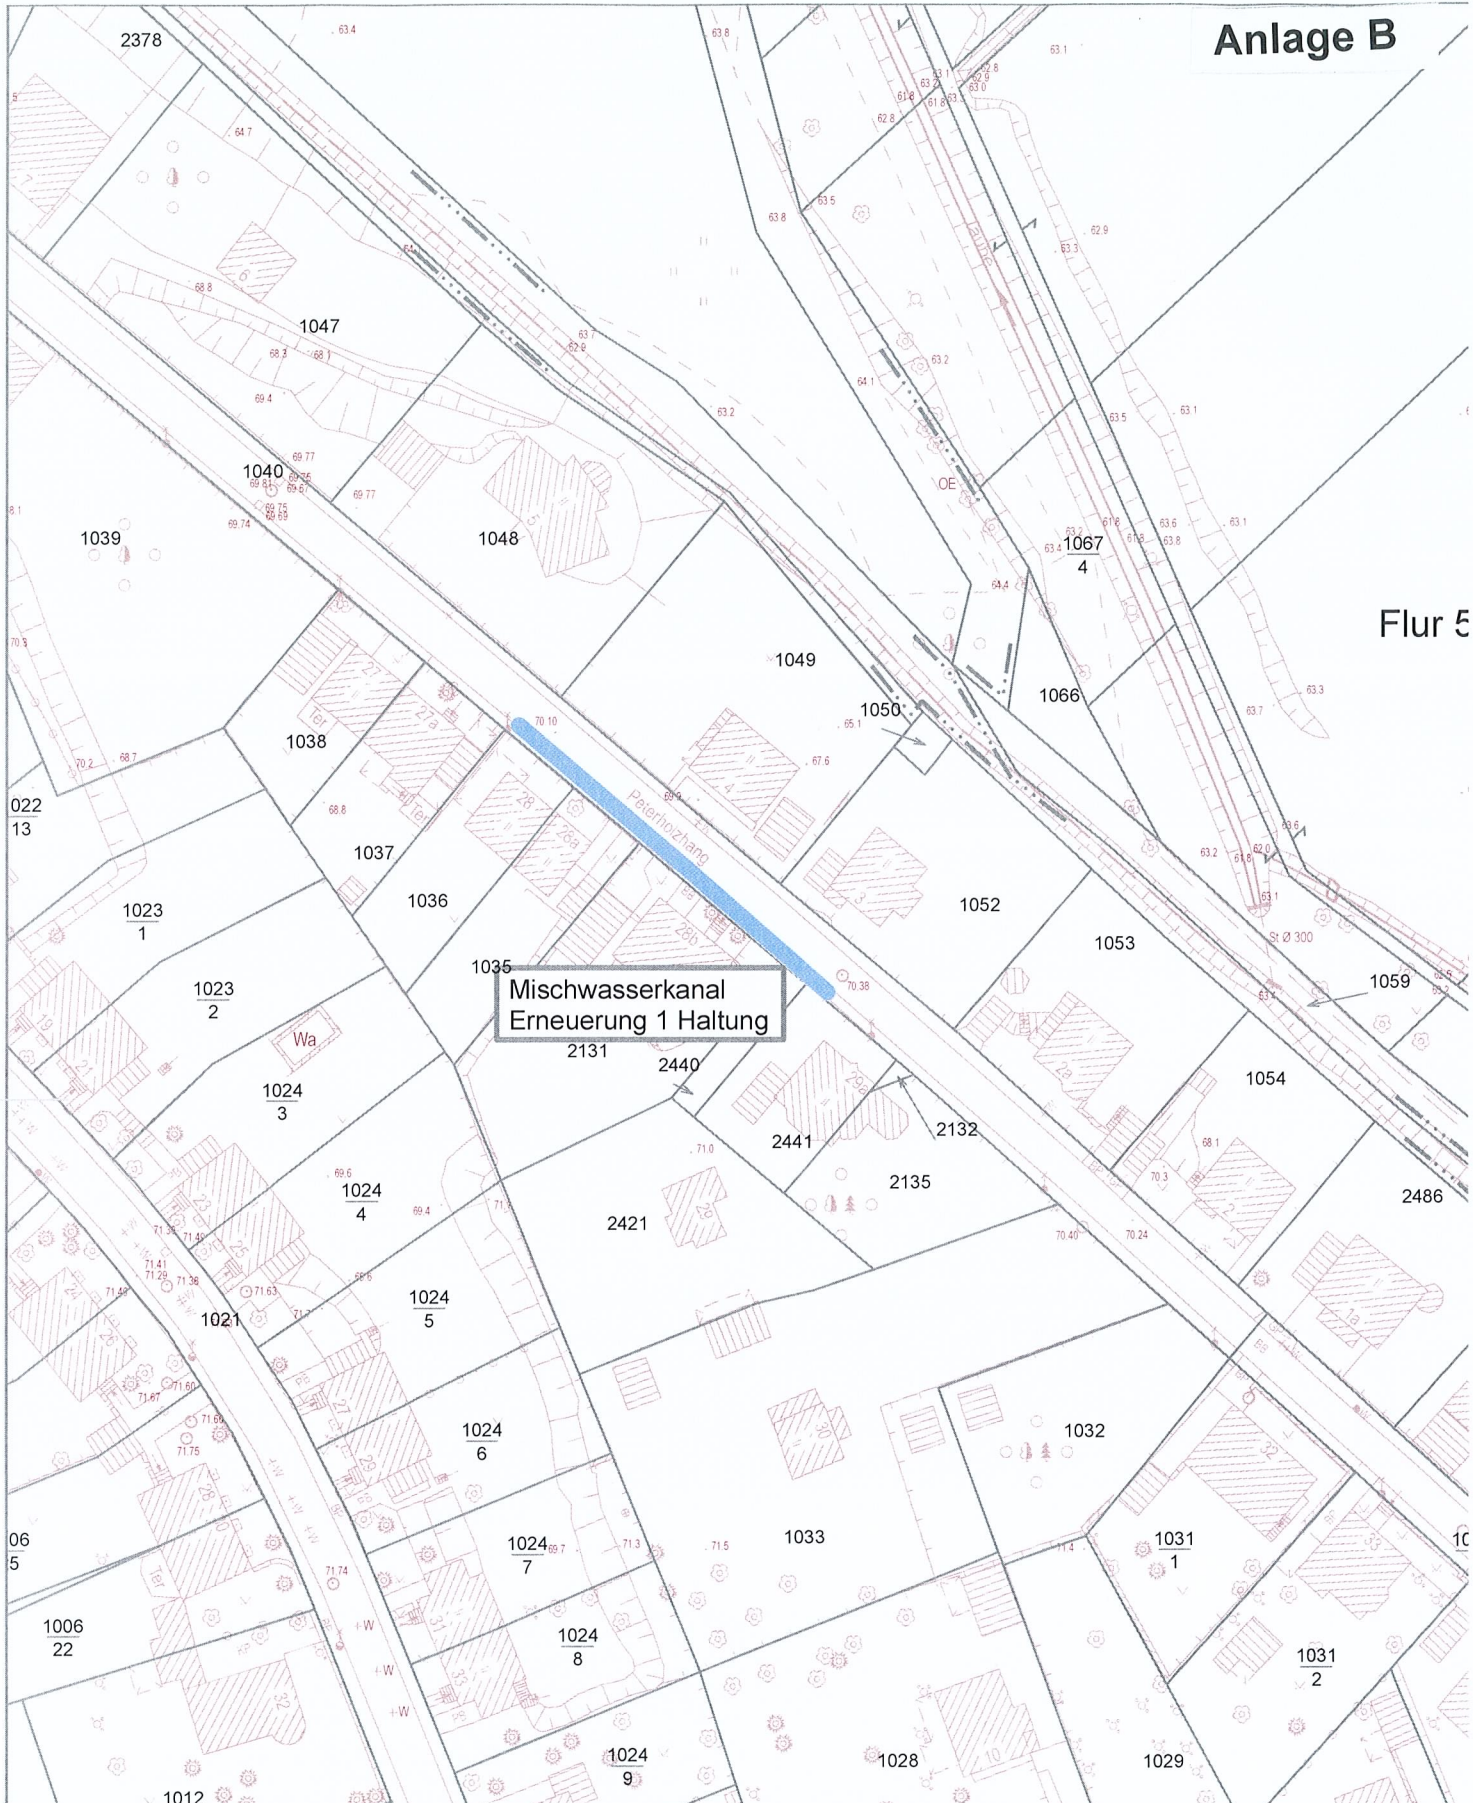

Kein amtlicher Auszug, nur für den internen Gebrauch der kreisfreien Stadt Dessau-Roßlau

Bauvorhaben DESWA GmbH
Mischwasseerkanal - Peterholzhang - Übersichtsplan -

Auszug aus der Stadtgrundkarte (SGK500) mit Flurstücksgrenzen
Bezugssysteme: LS 150, HS 160
erstellt: Stadt Dessau-Roßlau, Tiefbauamt 09.03.2011

Maßstab 1:1000

Hinweis: Flurstücksgrenzen aus der automatisiert geführten Liegenschaftskarte, Stand: 12/2010

STADT DESSAU-ROSSLAU

N