


N



T.

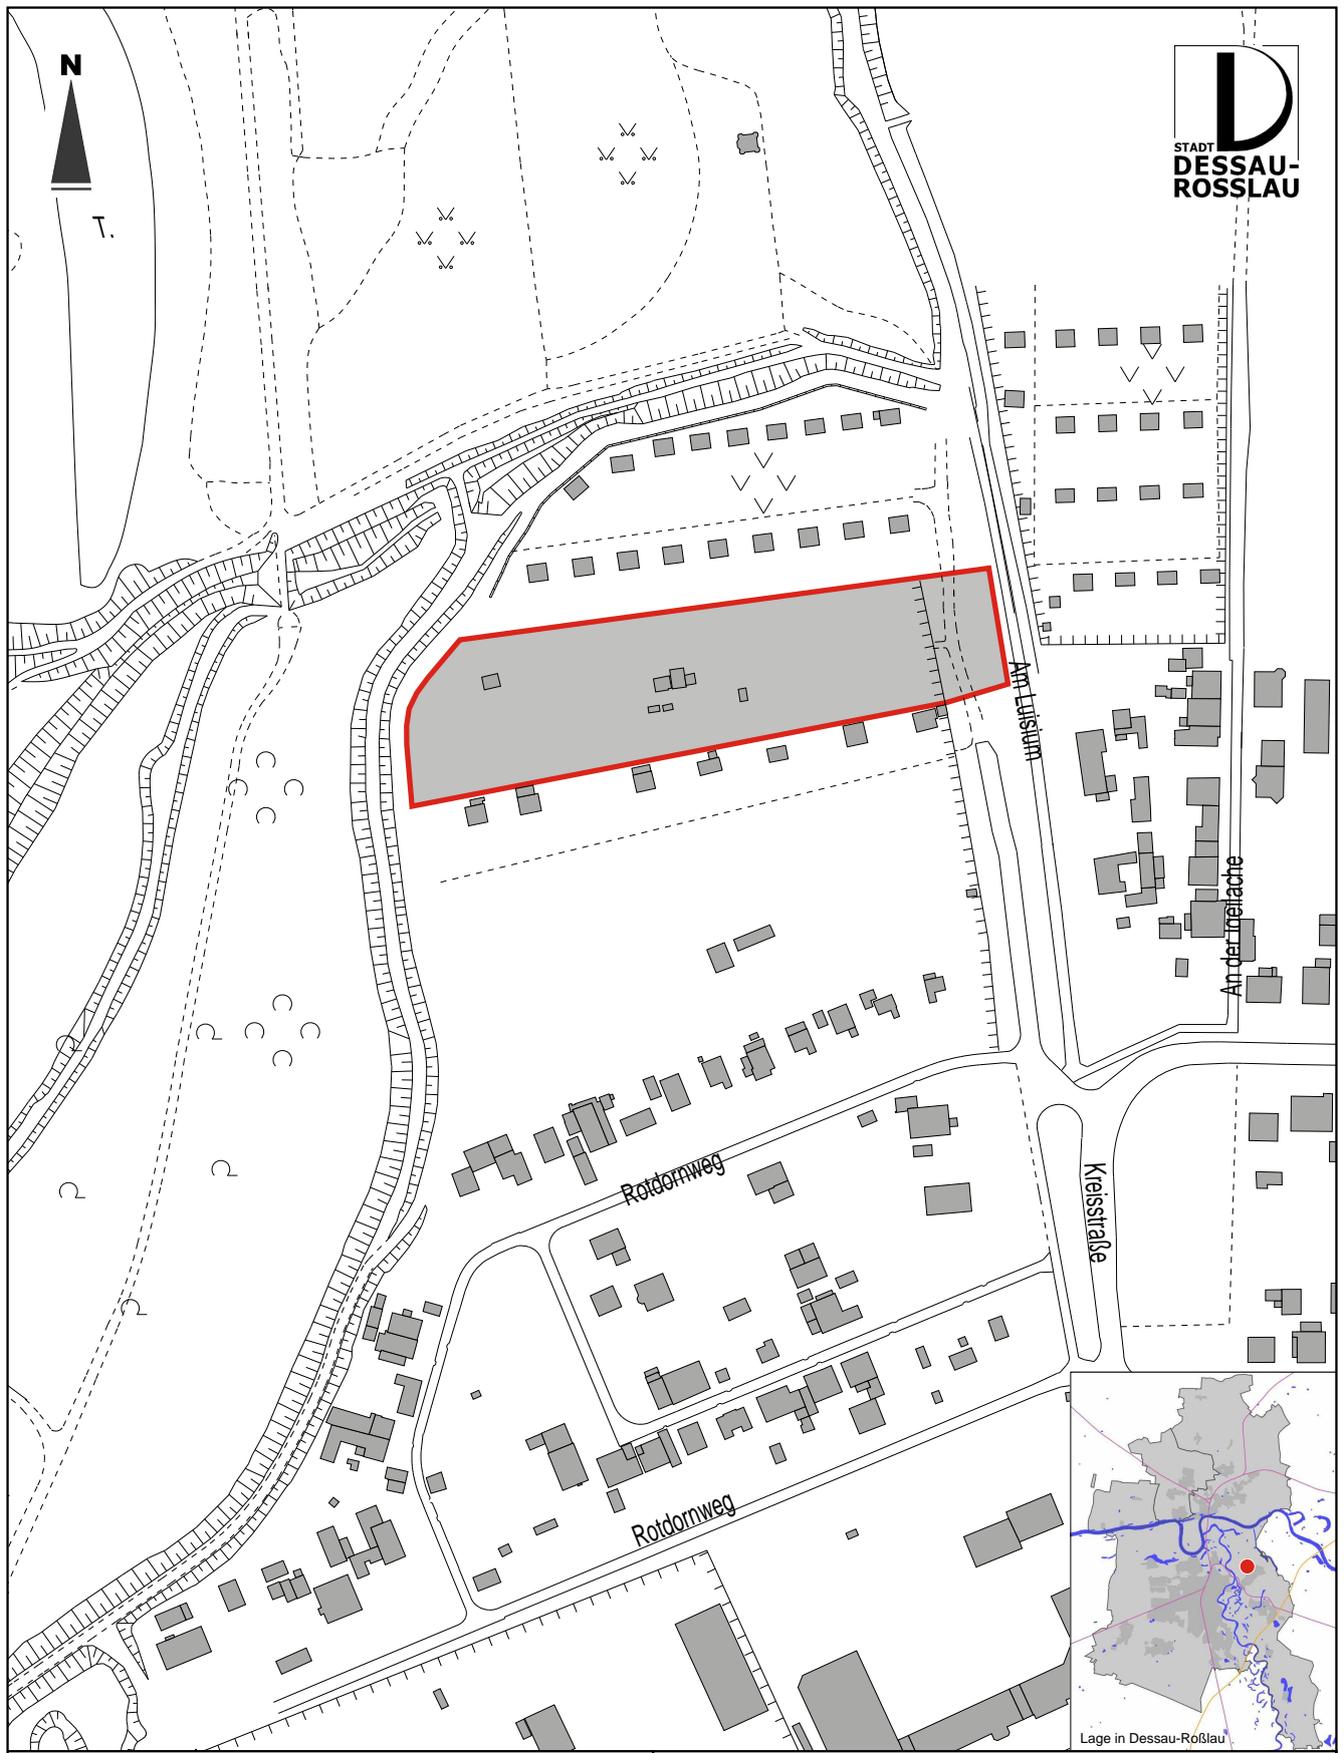

Legende

Grenze des räumlichen Geltungsbereiches des Vorhaben- und Erschließungsplanes Nr. 59 (Fläche ca. 0,9 ha)

	Dezernat für Wirtschaft und Stadtentwicklung Amt für Stadtentwicklung, Stadtplanung und Denkmalpflege	
	Vorhaben- und Erschließungsplan Nr. 59 "Freizeitcamp am Luisium"	
Grenze des räumlichen Geltungsbereiches		Plan-Nr.: VE59/11
Topografische Stadtkarte [Hrsg.: Vermessungsamt] Lagestatus 150 [G/K 42/83 (3°)]; Höhenstatus 160 [NHN 76]		Maßstab: ca. 1 : 2.500
VE59_001_aufTSK5.dwg		Datum: 2011-03-29
		Format: DIN A4
		gez.: Kö
		Entwurf: Neu