


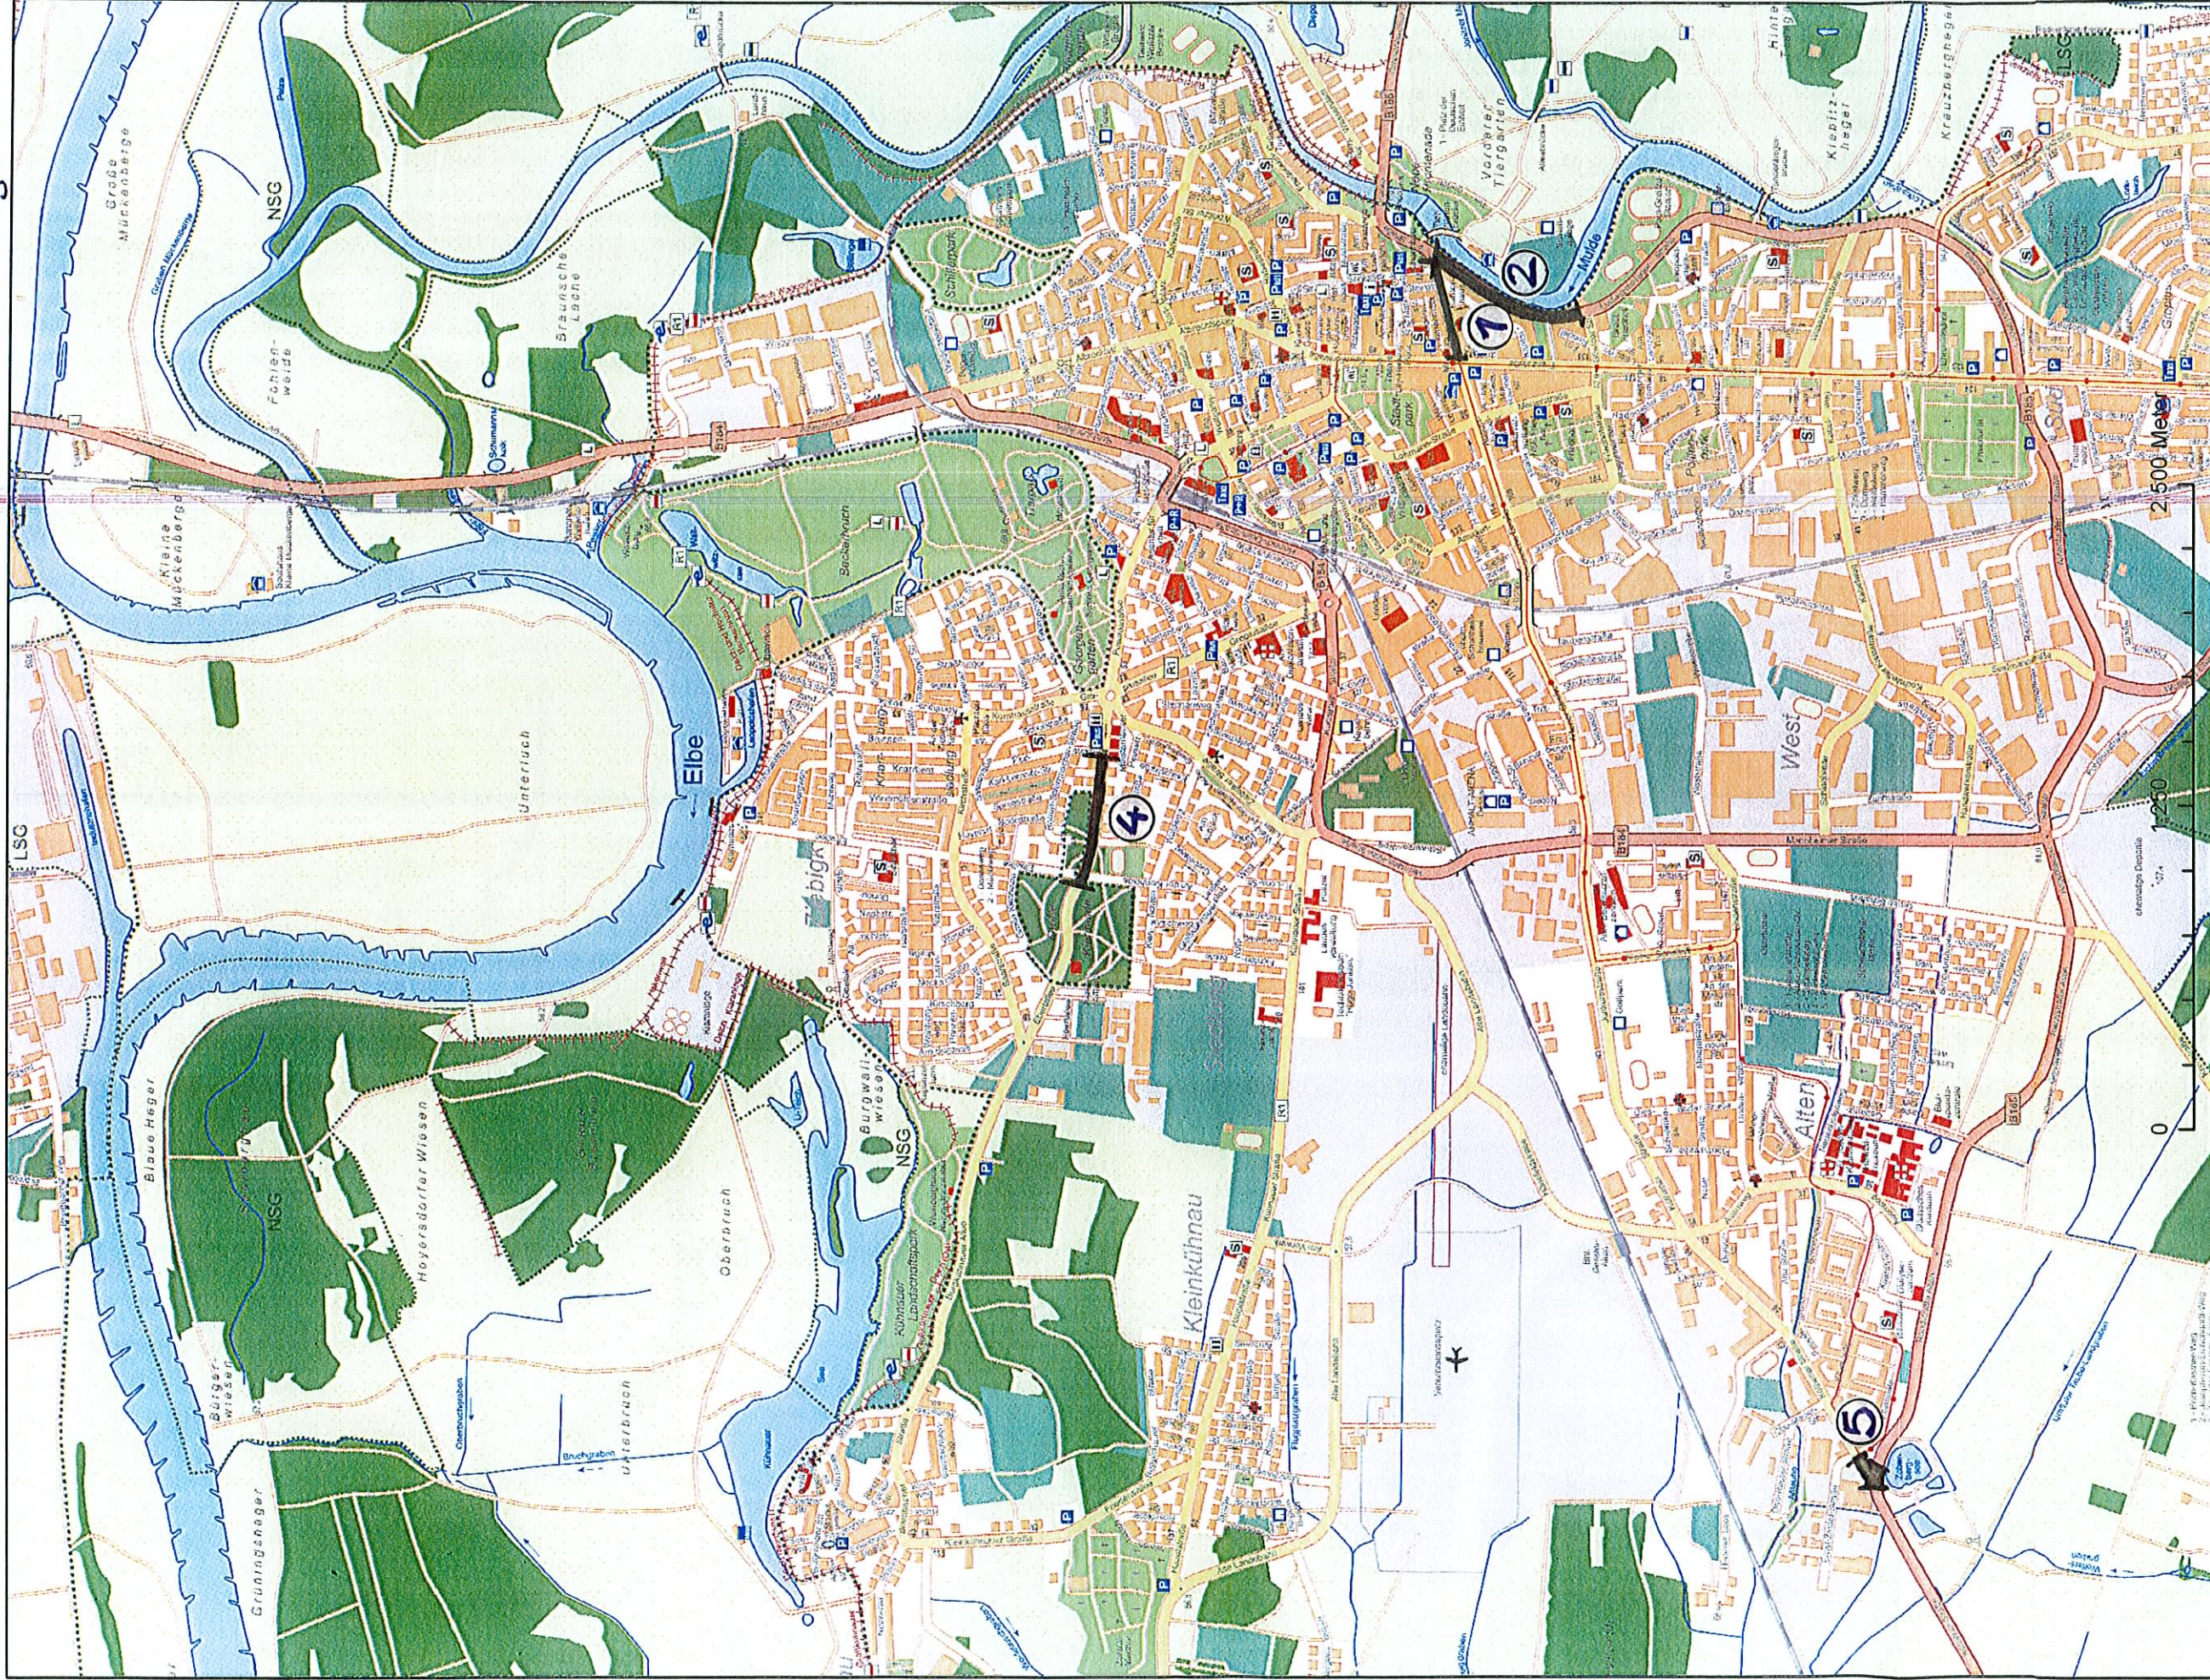

Kein amtlicher Auszug, nur für den internen Gebrauch der kreisfreien Stadt Dessau-Roßlau

„Schlaglochprogramm“ vorläufige Projektliste Anlage

Gemarkung: GEMKTEXT Flur: FLUR Flurstück: FLSTNR
 erstellt: Stadt Dessau-Roßlau, Cimer, Tiefbauamt (acimer1)

Ausdruck aus der Geodaten-Intranetauskunft
 Stadtgrundkarte, Topographische Stadtkarte, Stadtplan: LS150, HS160; Leitungen der DW (12/2010, ohne Gewähr);
 Luftbild (Befliegung 2010); Automatisiert geführten Liegenschaftskarte, Stand: 12/2010;
 Topographische Karten © GeoBasis-DE / LVermGeo LSA, 2010 / A18-214-2009-7

