


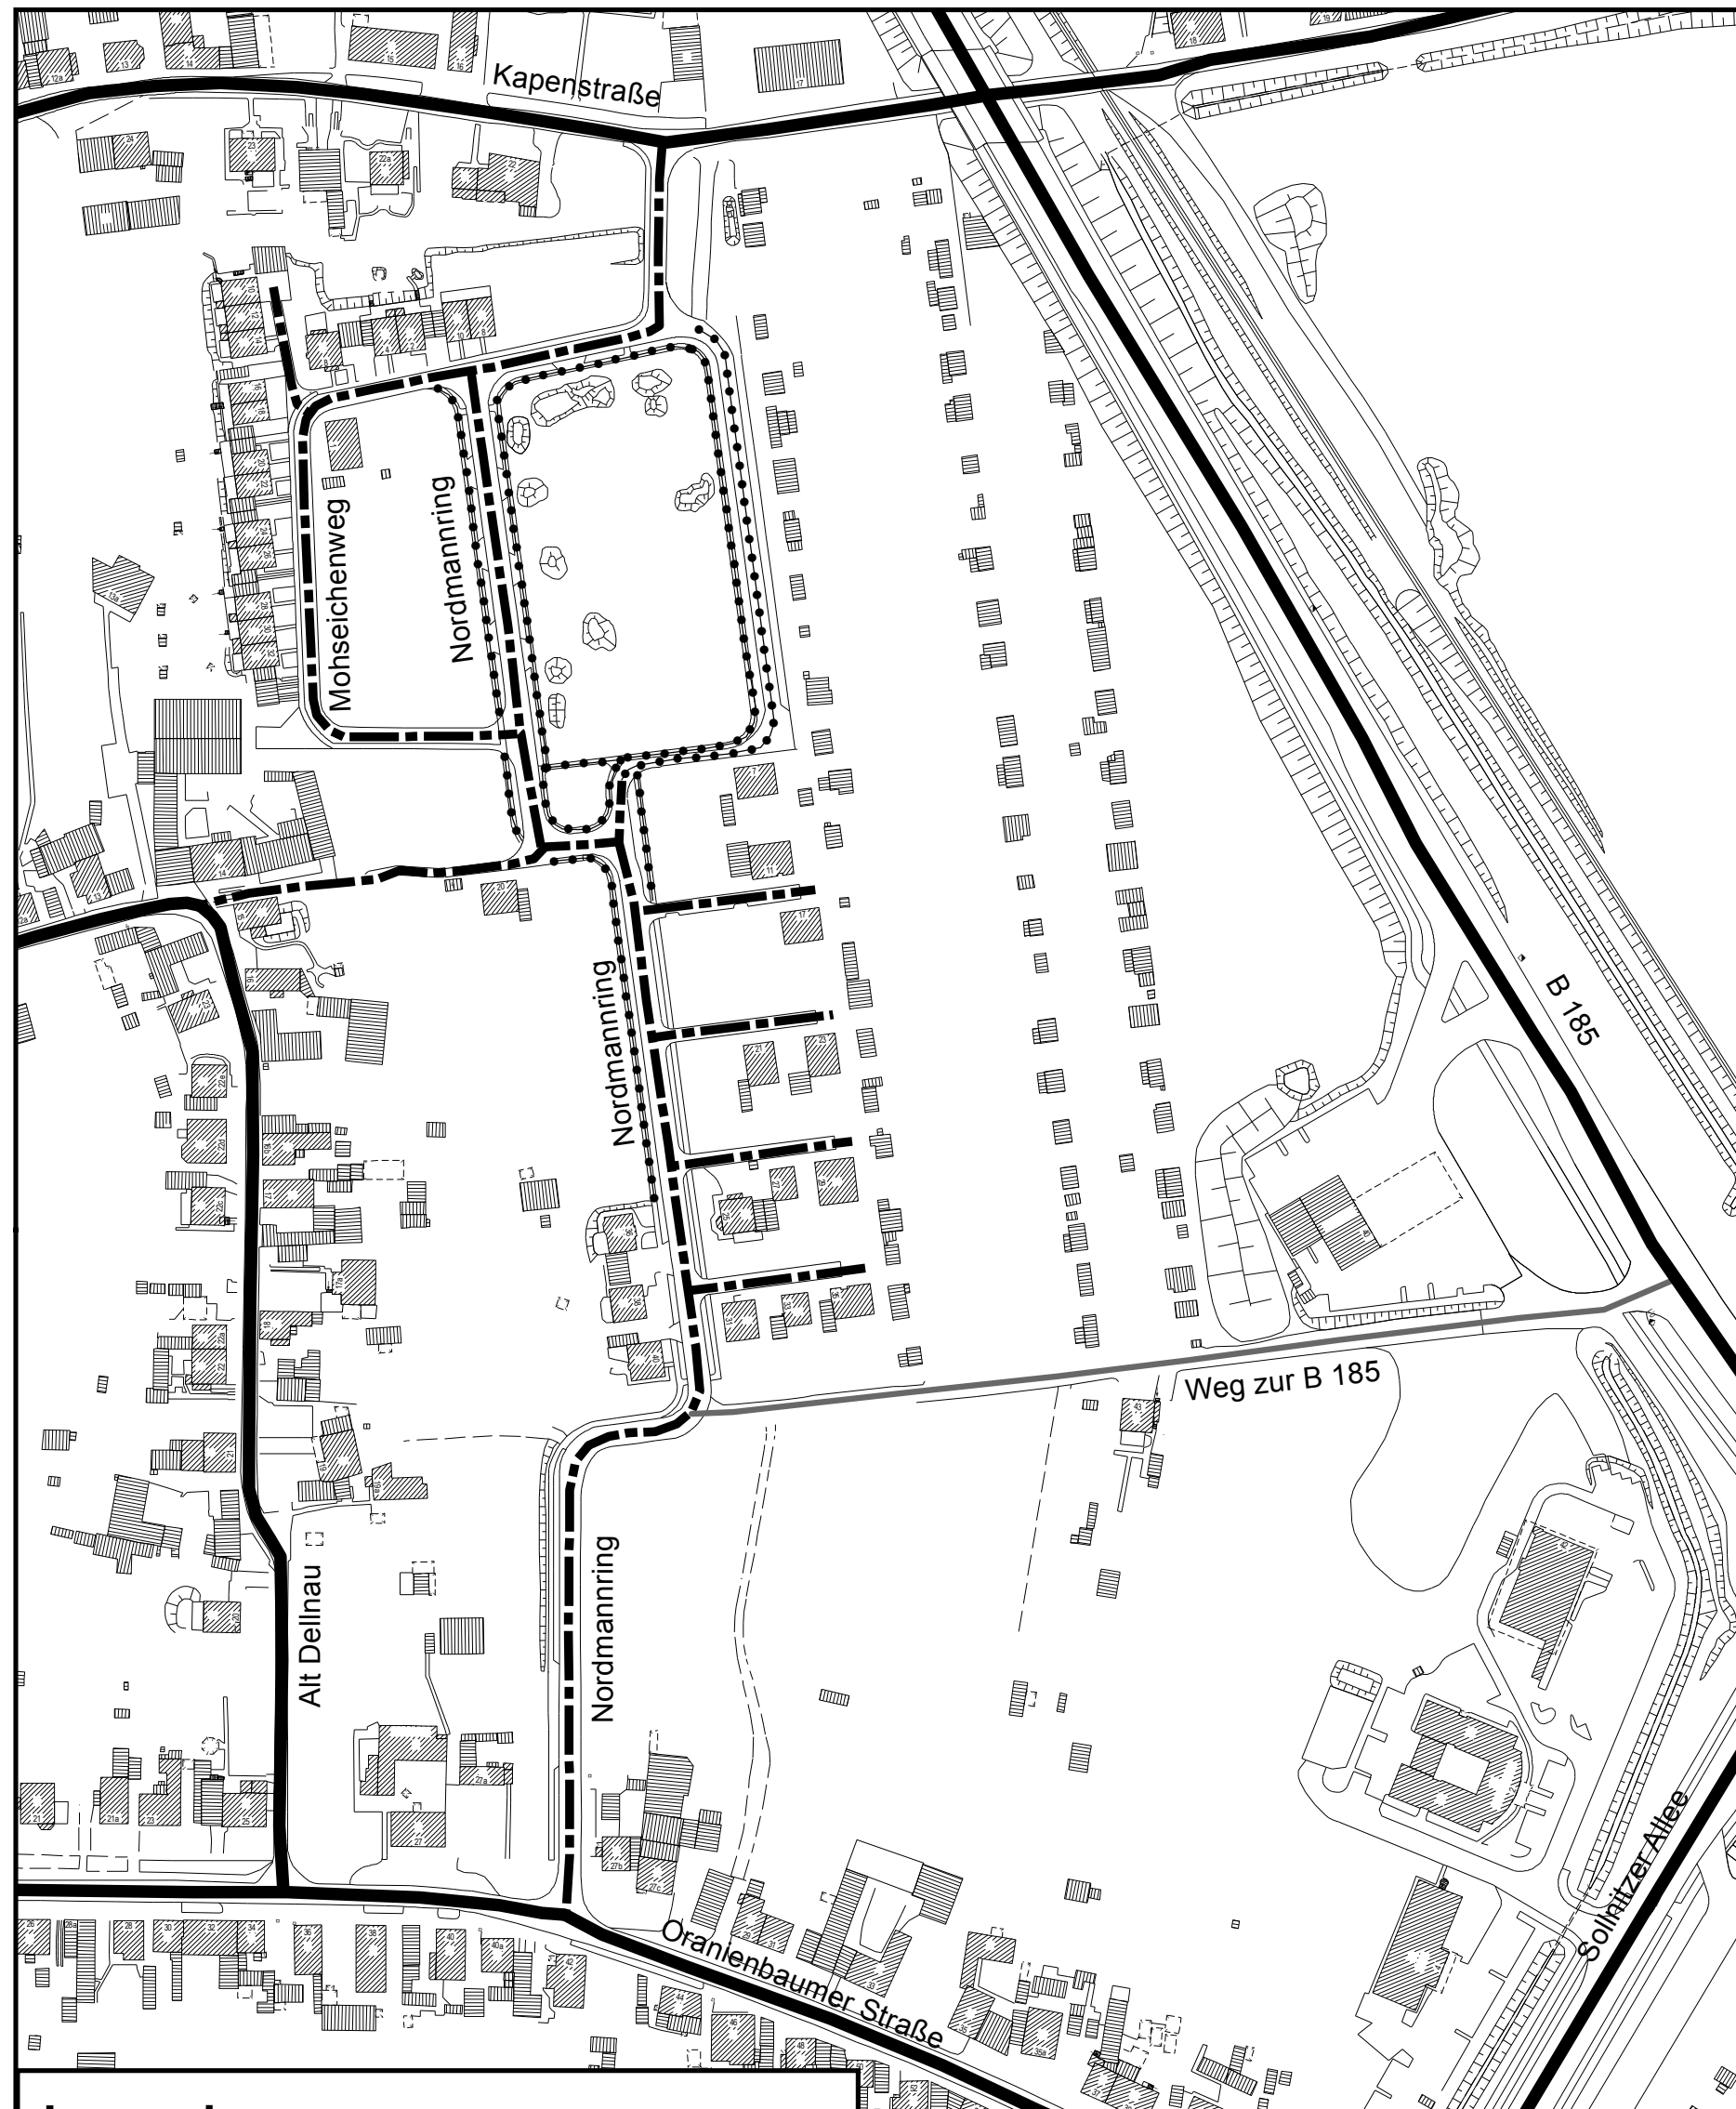

Legende

- Widmung
- Widmung erst wirksam nach VOB-Abnahme
- Straßen Bestand
- Weg Bestand

Stadt Dessau-Roßlau, Tiefbauamt
Übersichtsplan zur Widmung
öffentlicher Verkehrsflächen
- Mohseichenweg und Nordmannring -
Grundlage: SGK (Ausgabe 04/2011)
- ohne Maßstab -