



Bauvorhaben:
Bolzplatz Roßlau, Porsestraße



Entwurf - Geländeschnitte

Plan- und Blatt-Nr.: 180/3-2

Bearbeiter: Herr Dubiel/Herr Stoppel


Datum: 26.04.2011

Maßstab 1:100



STADT- UND LANDSCHAFTSPLANUNG
Dipl.-Ing. Rainer Dubiel
Architekt für Stadtplanung
Mittelstraße 56
06886 Lutherstadt Wittenberg
Fon 03491- 420785
Fax 03491- 420786
e-mail rainer.dubiel@t-online.de
www.planer-flaeming-heide.de

Geländeschnitt B - B West - Ost

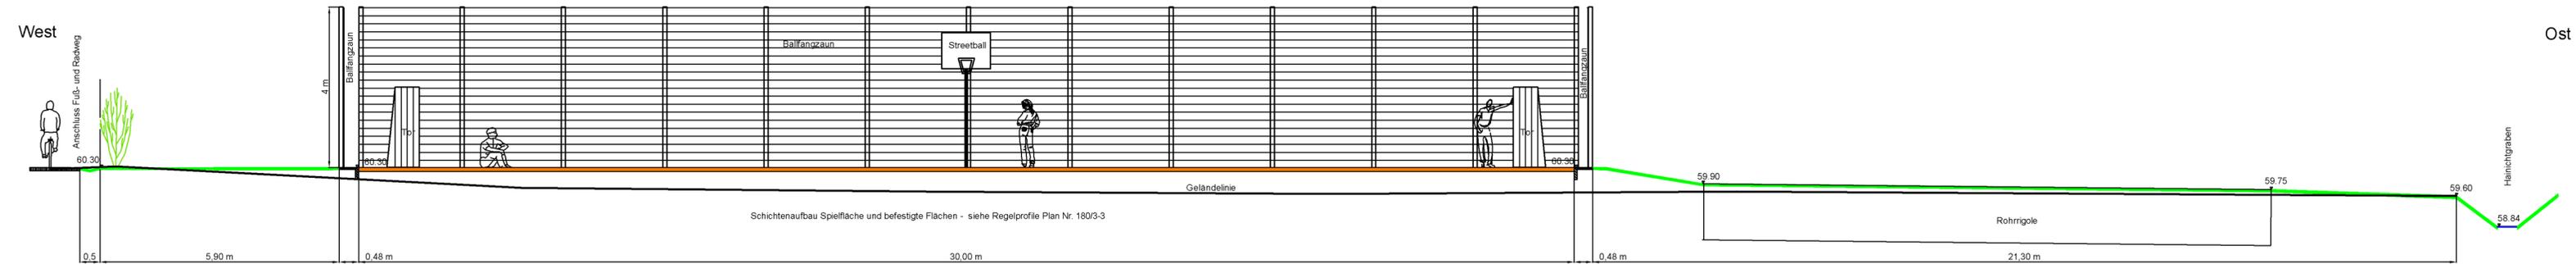

Geländeschnitt A - A Nord - Süd

