


Kartengrundlage:

Digitale Stadtgrundkarte 1 : 500, 10/2007
 Herausgeber: Stadt Dessau-Roßlau, Vermessungsamt
 Flurstücksgrenzen der Liegenschaftskarte 1 : 1000, Stand 06/2009
 Herausgeber: LVermGeo Sachsen-Anhalt
 Entwurfsplanung: Ing. - Büro Richter GmbH, Dessau

Legende:

- Flurstücksgrenzen - Bestand (informell)
- - - Flurstücksgrenzen - Planung (informell)
- Abbruchmaßnahme (Garagen) - DWG mbH
- Erhalt / Sanierung (30 Garagen) - DWG mbH
- Neuerrichtung von Stellplätzen mit Zufahrt - DWG mbH
- Innenhofgestaltung mit Stellplätzen / Garagen - WG e. G.
- Spielplatzenerweiterung - Stadt Dessau - Roßlau

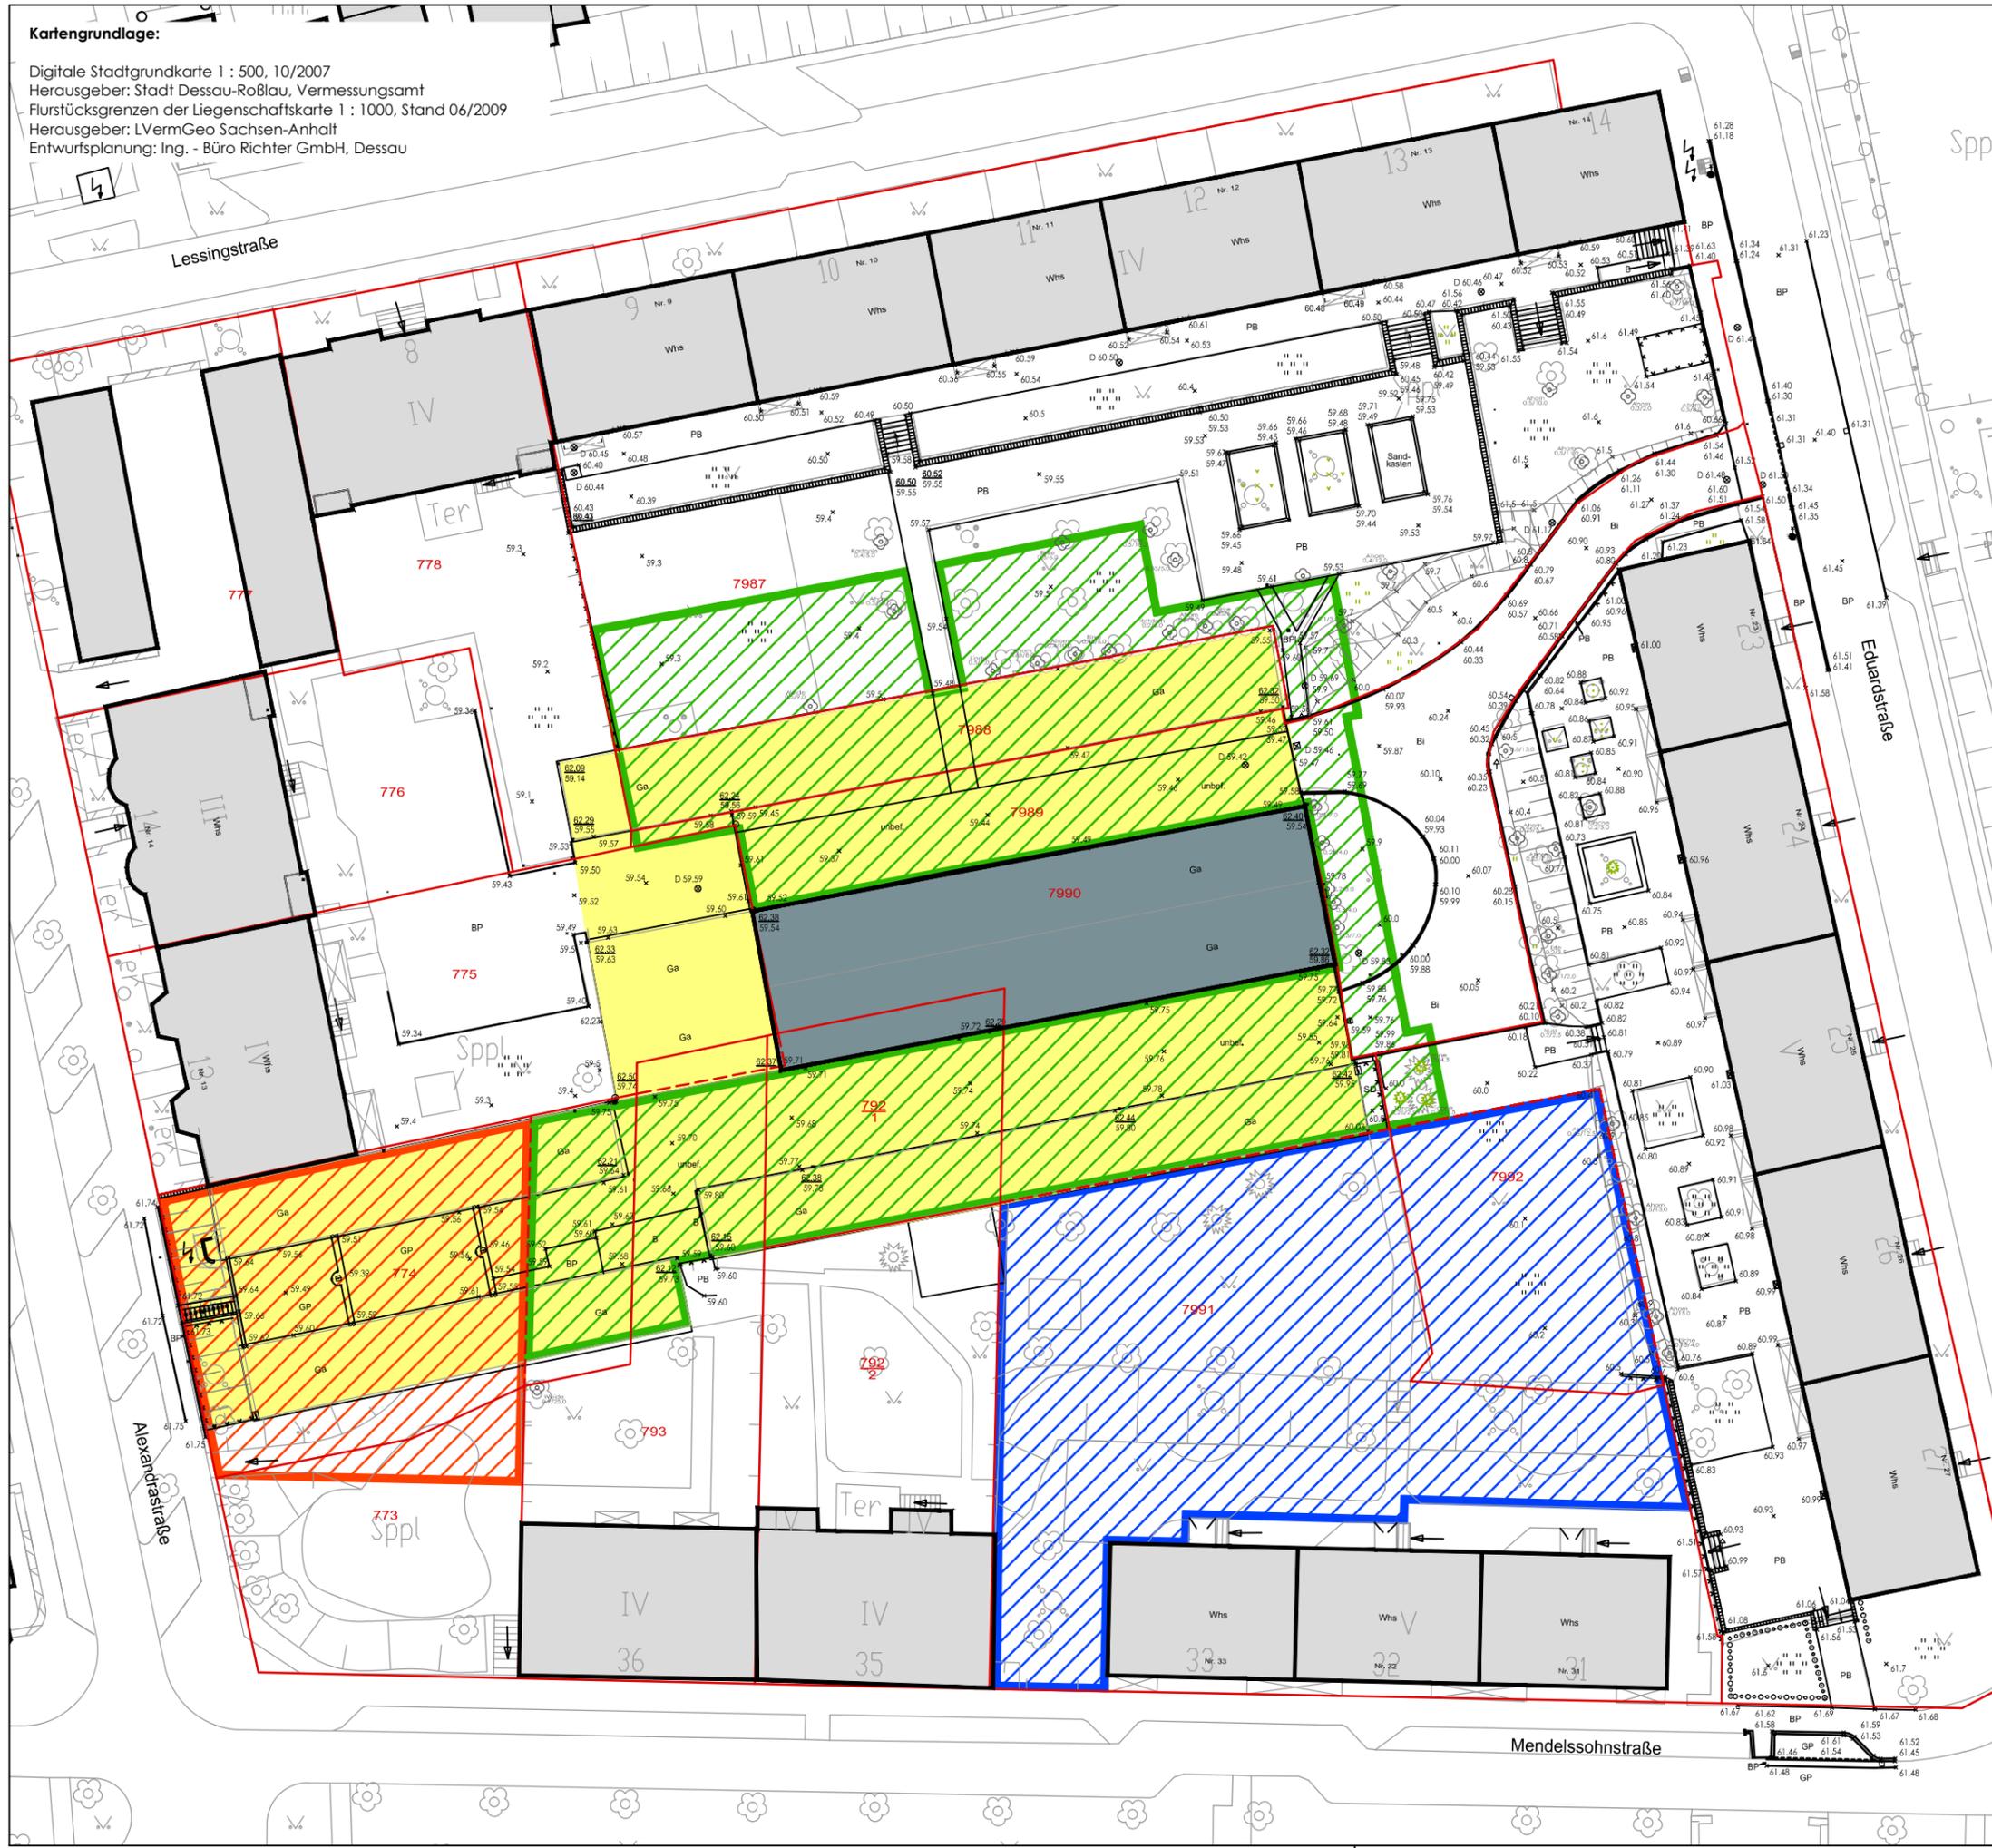

Bearbeitung: **dirk guhl, architekt (fh) 3-RAUMplanung**
 beethovenstraße 03
 06844 Dessau-Roßlau
 mail: info@3-raumplanung.de
 fon: 0340 - 23 01 545
 fax: 0340 - 23 01 546
 stadtRAUM landRAUM freiRAUM

Bauherr / AG:
 Stadt Dessau-Roßlau, DWG mbH, WG e. G. **Vorabexemplar**

Bauvorhaben:
 Umgestaltungsmaßnahmen im Innenhof Block 21,
 Sanierungsgebiet Dessau-Nord

Planungsstand:
 Entwurfsplanung - Maßnahmenübersicht
 Lageplan mit Flurstücksgrenzen

Maßstab	1 : 500
Blatt Nr.	E.00.02
Datum	14.01.2011

