


vorh. Stahlmattenzaun X vorh. Mauer

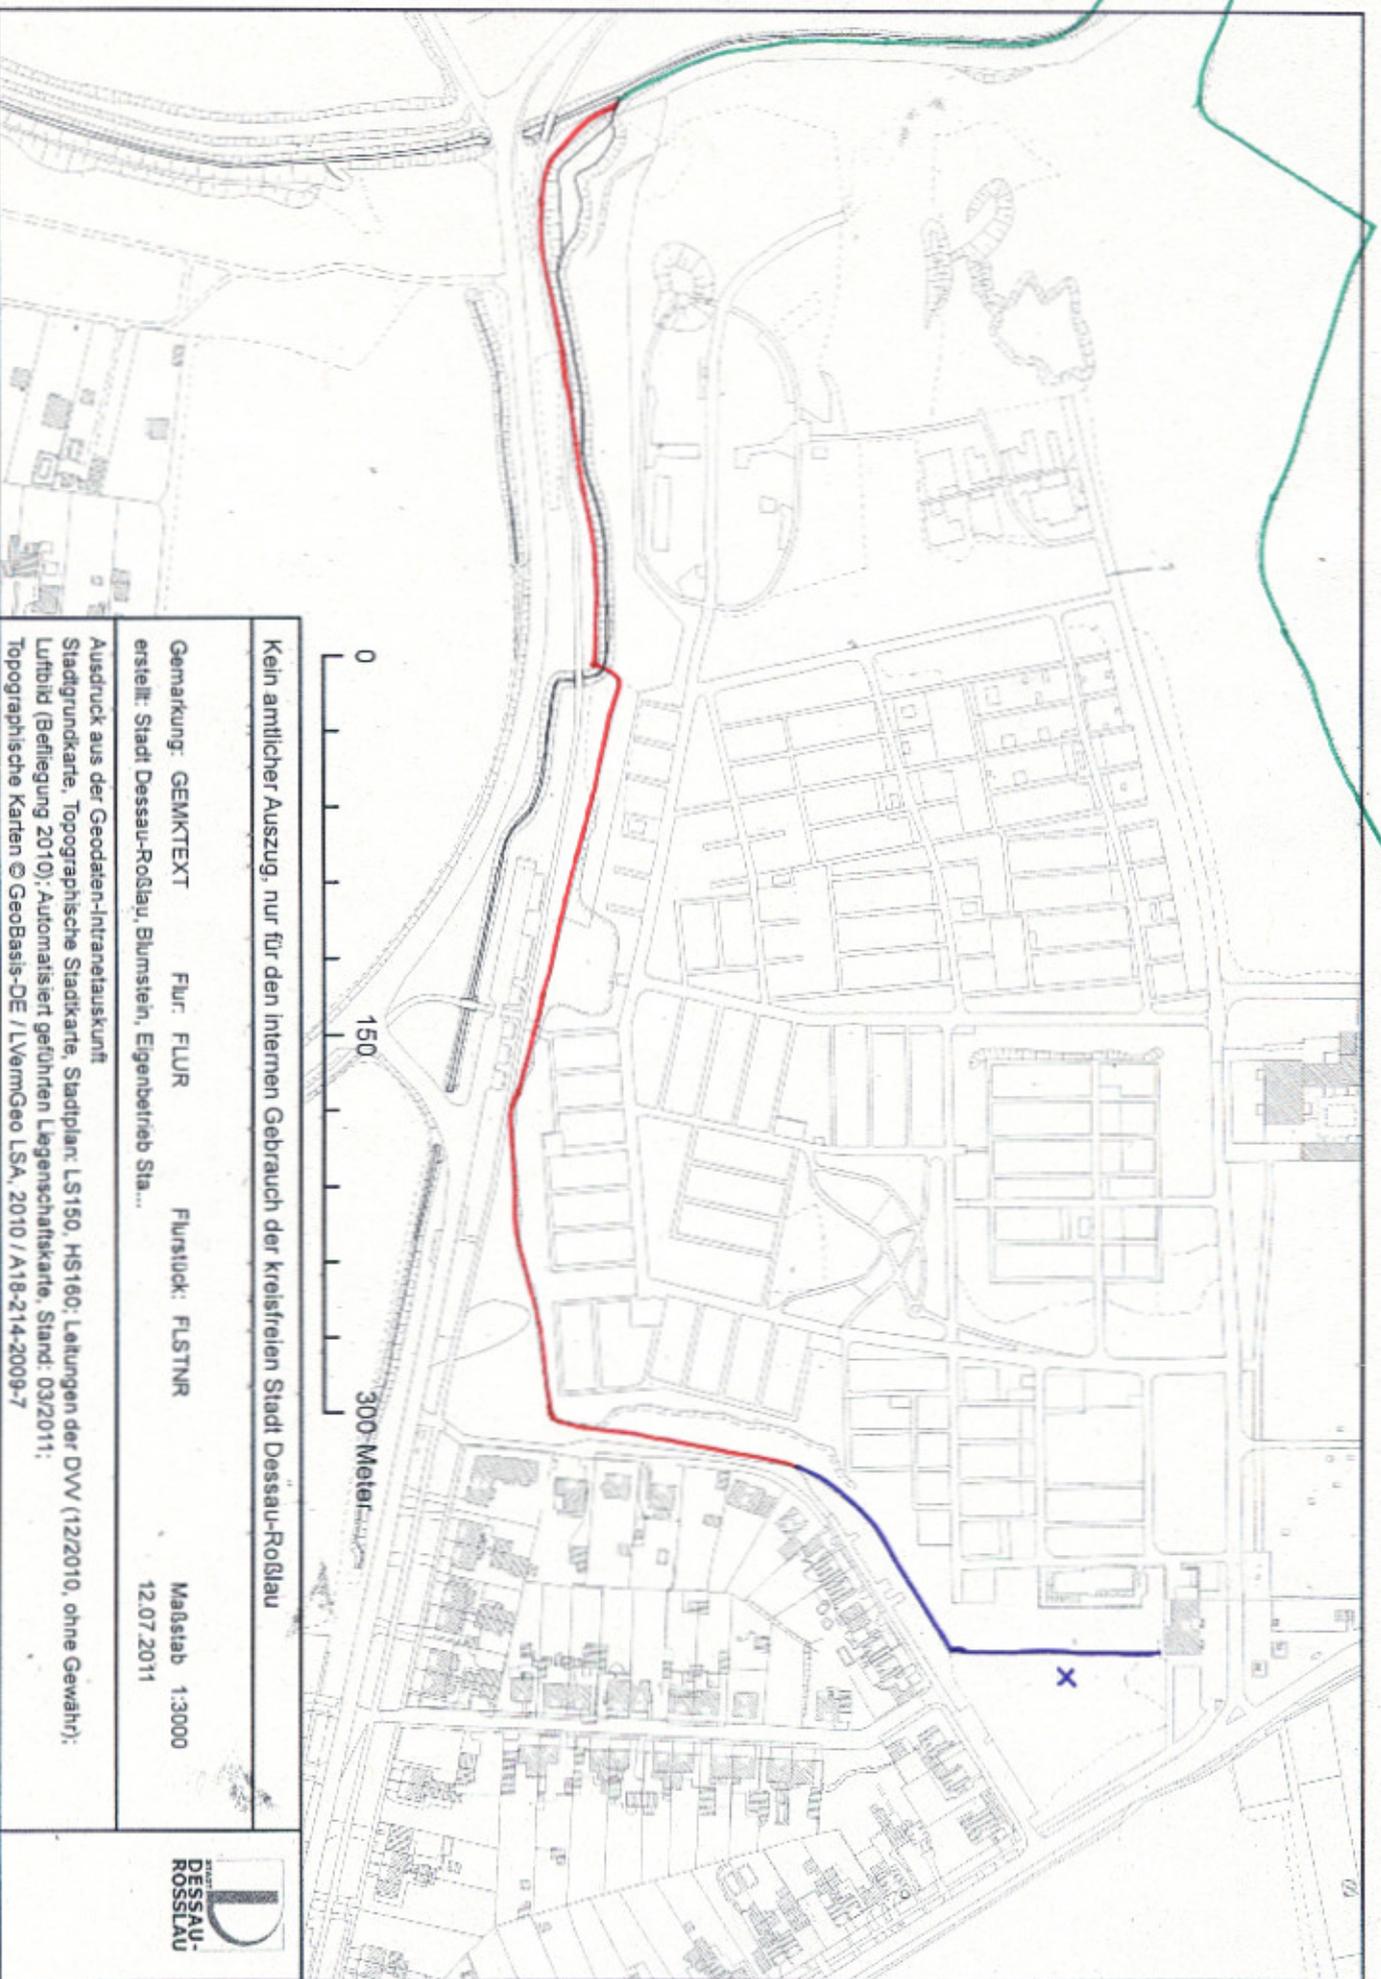

— neuer Zaun
— vorhandener Wildzaun

Kein amtlicher Auszug, nur für den internen Gebrauch der kreisfreien Stadt Dessau-Roßlau

Gemarkung: GEMKTEXT Flur: FLUR Flurstück: FLSTNR Maßstab 1:3000
erstellt: Stadt Dessau-Roßlau, Blumenstein, Eigenbetrieb Sta... 12.07.2011

Ausdruck aus der Geodaten-Intranetauskunft
Stadtgrundkarte, Topographische Stadtkarte, Stadtplan: LST150, HS160; Leitungen der DVV (1/2/2010, ohne Gewähr);
Luftbild (Befliegung 2010); Automatisiert geführten Liegenschaftskarte, Stand: 03/2011;
Topographische Karten © GeoBasis-DE / LVermGeo LSA, 2010 / A18-214-2009-7

