




vormals Untergeschoss
1:200 / A3



Hort für Grundschule Friederikenstraße

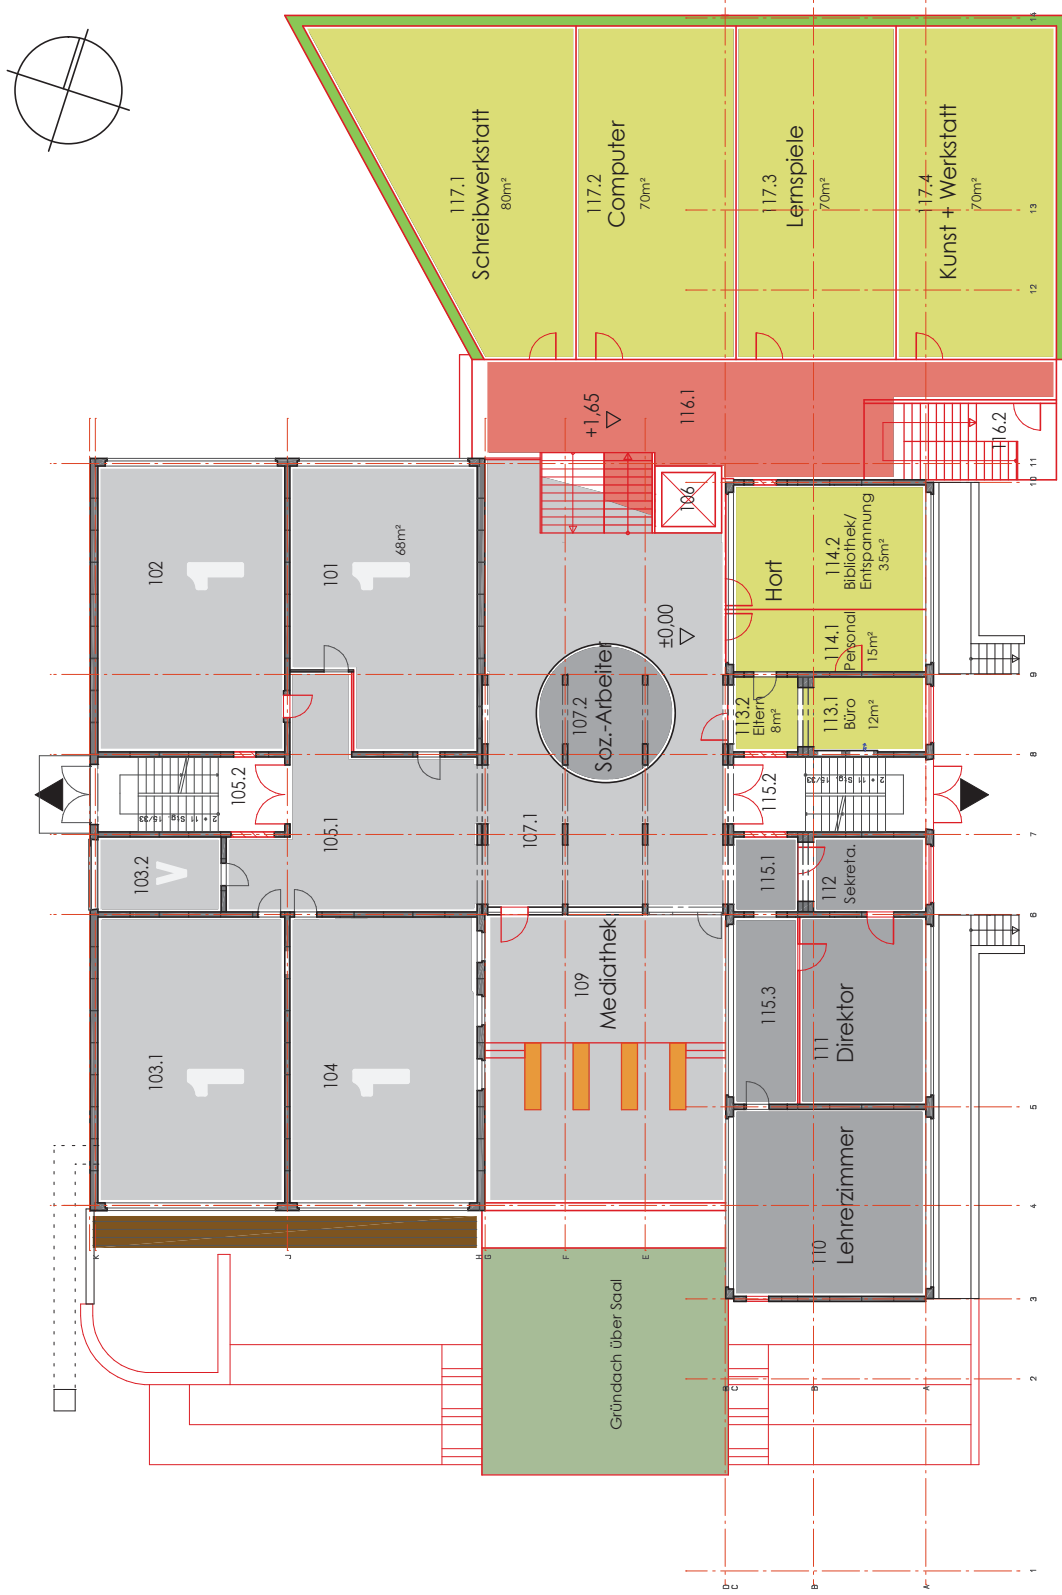


Schule
Hort
Flur

Ebene 1

vormals Erdgeschoss
1:200 / A3



Obergeschoß Hort (Ebene H1)
Aufteilung schematisch als Beleg
für das quantitative Raumangebot

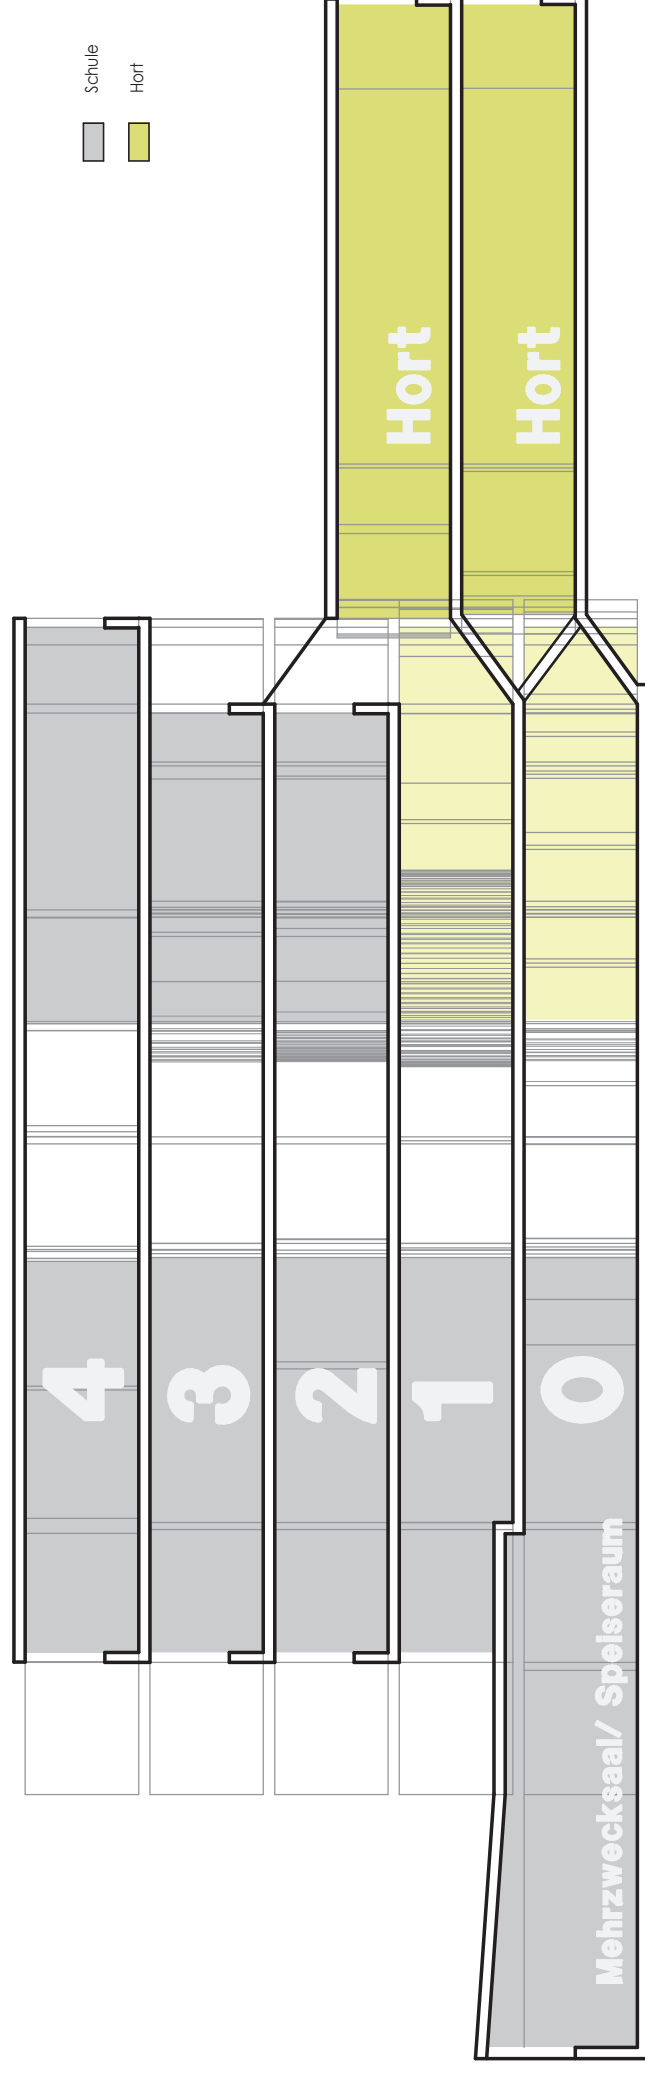

Schnittschema Mitteltrakt

