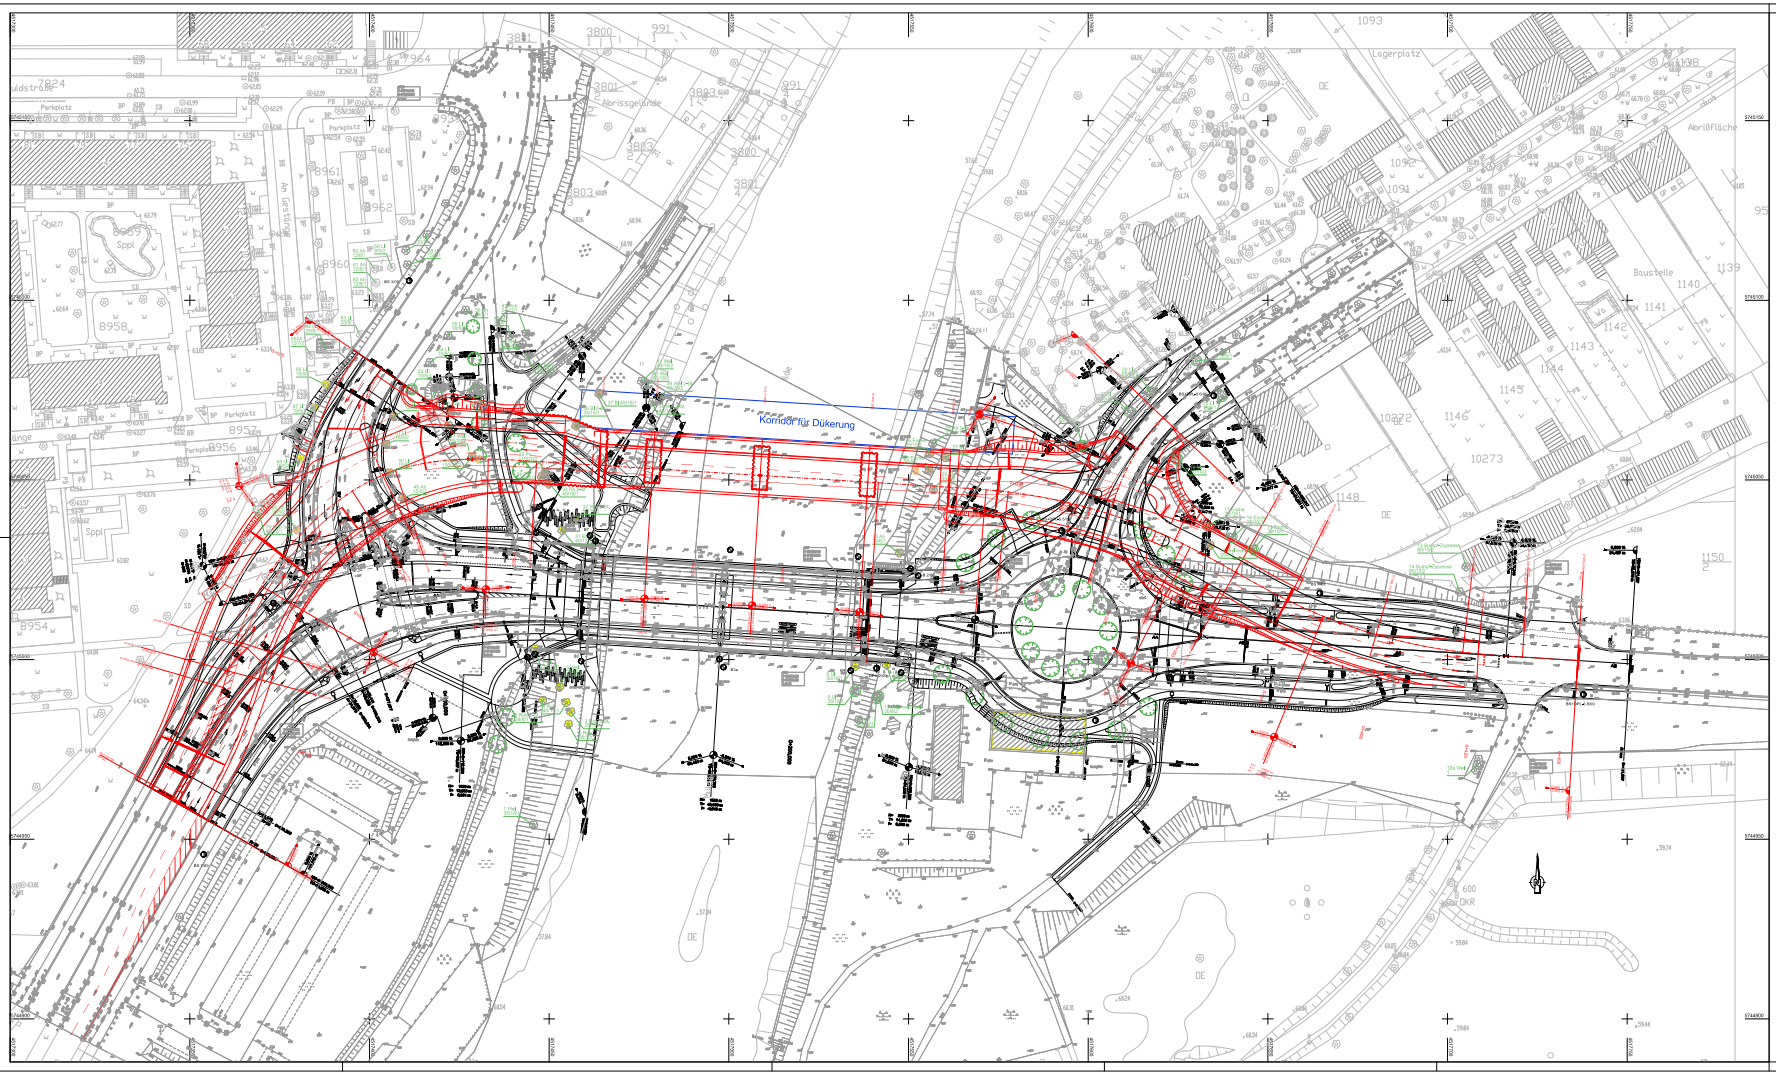


Zeichenerklärung

- Planung Verkehrsanlage im Zuge des Ersatzneubaus Muldebrücke
- Planung baustellliche Umfahrung
- Planung Düker
- Baumfällung durch Straßenbau B185
- Baumfällung durch baustellliche Umfahrung

## Entwurfsplanung

Höhenstatus: HS 160 (NHN)

Lagestatus: LS 150

BDC Bernert Bragor Gruppe — ARGE Muldebrücke Dessau — mayer + schubert Ingenieure und Architekten — HENRY RIPKE und ARCHITEKTEN

Ingenieurgesellschaft mbH
Storkower Straße 207 A
10369 Berlin

Tel.: (030) 263 924 0
Fax.: (030) 263 924 44

Projektleitung:

| | Datum | Zeichen |
|---|---|---|
| Bearb.: | 30.06.11 | Fische |
| Gez.: | 30.06.11 | Haber |
| Gesp.: | | |

| Änderungen | Datum | Gezeichnet | Geprüft |
|---|---|---|---|
| a | | | |
| b | | | |
| c | | | |
| d | | | |
| e | | | |

**Stadtverwaltung:**
Dessau-Roßlau / Tiefbauamt
06862 Dessau-Roßlau

Straßenklasse und Nr.: Bundesstraße B 185

Streckenbezeichnung: Knoten Friedrichsplatz bis Einmündung Vorderer Tiergarten

Gemarkung: Dessau

DESSAU-ROSSLAU

Unterlage: 7.3

Blatt-Nr.: 1

Projekt-Nr.:

Bauwerk / Baumaßnahme:

Ersatzneubau
Muldebrücke (BW 11)
im Zuge der B 185

| | Datum | Zeichen |
|---|---|---|
| Bearb.: | | |
| Gez.: | | |
| Gesp.: | | |

ASB-Nr.:

Planbezeichnung:

Gesamtbaumaßnahme

Lageplan

Maßstab: 1:500

Aufgestellt:

Geprüft:

Gesehen:

Genehmigt:

Anlage A