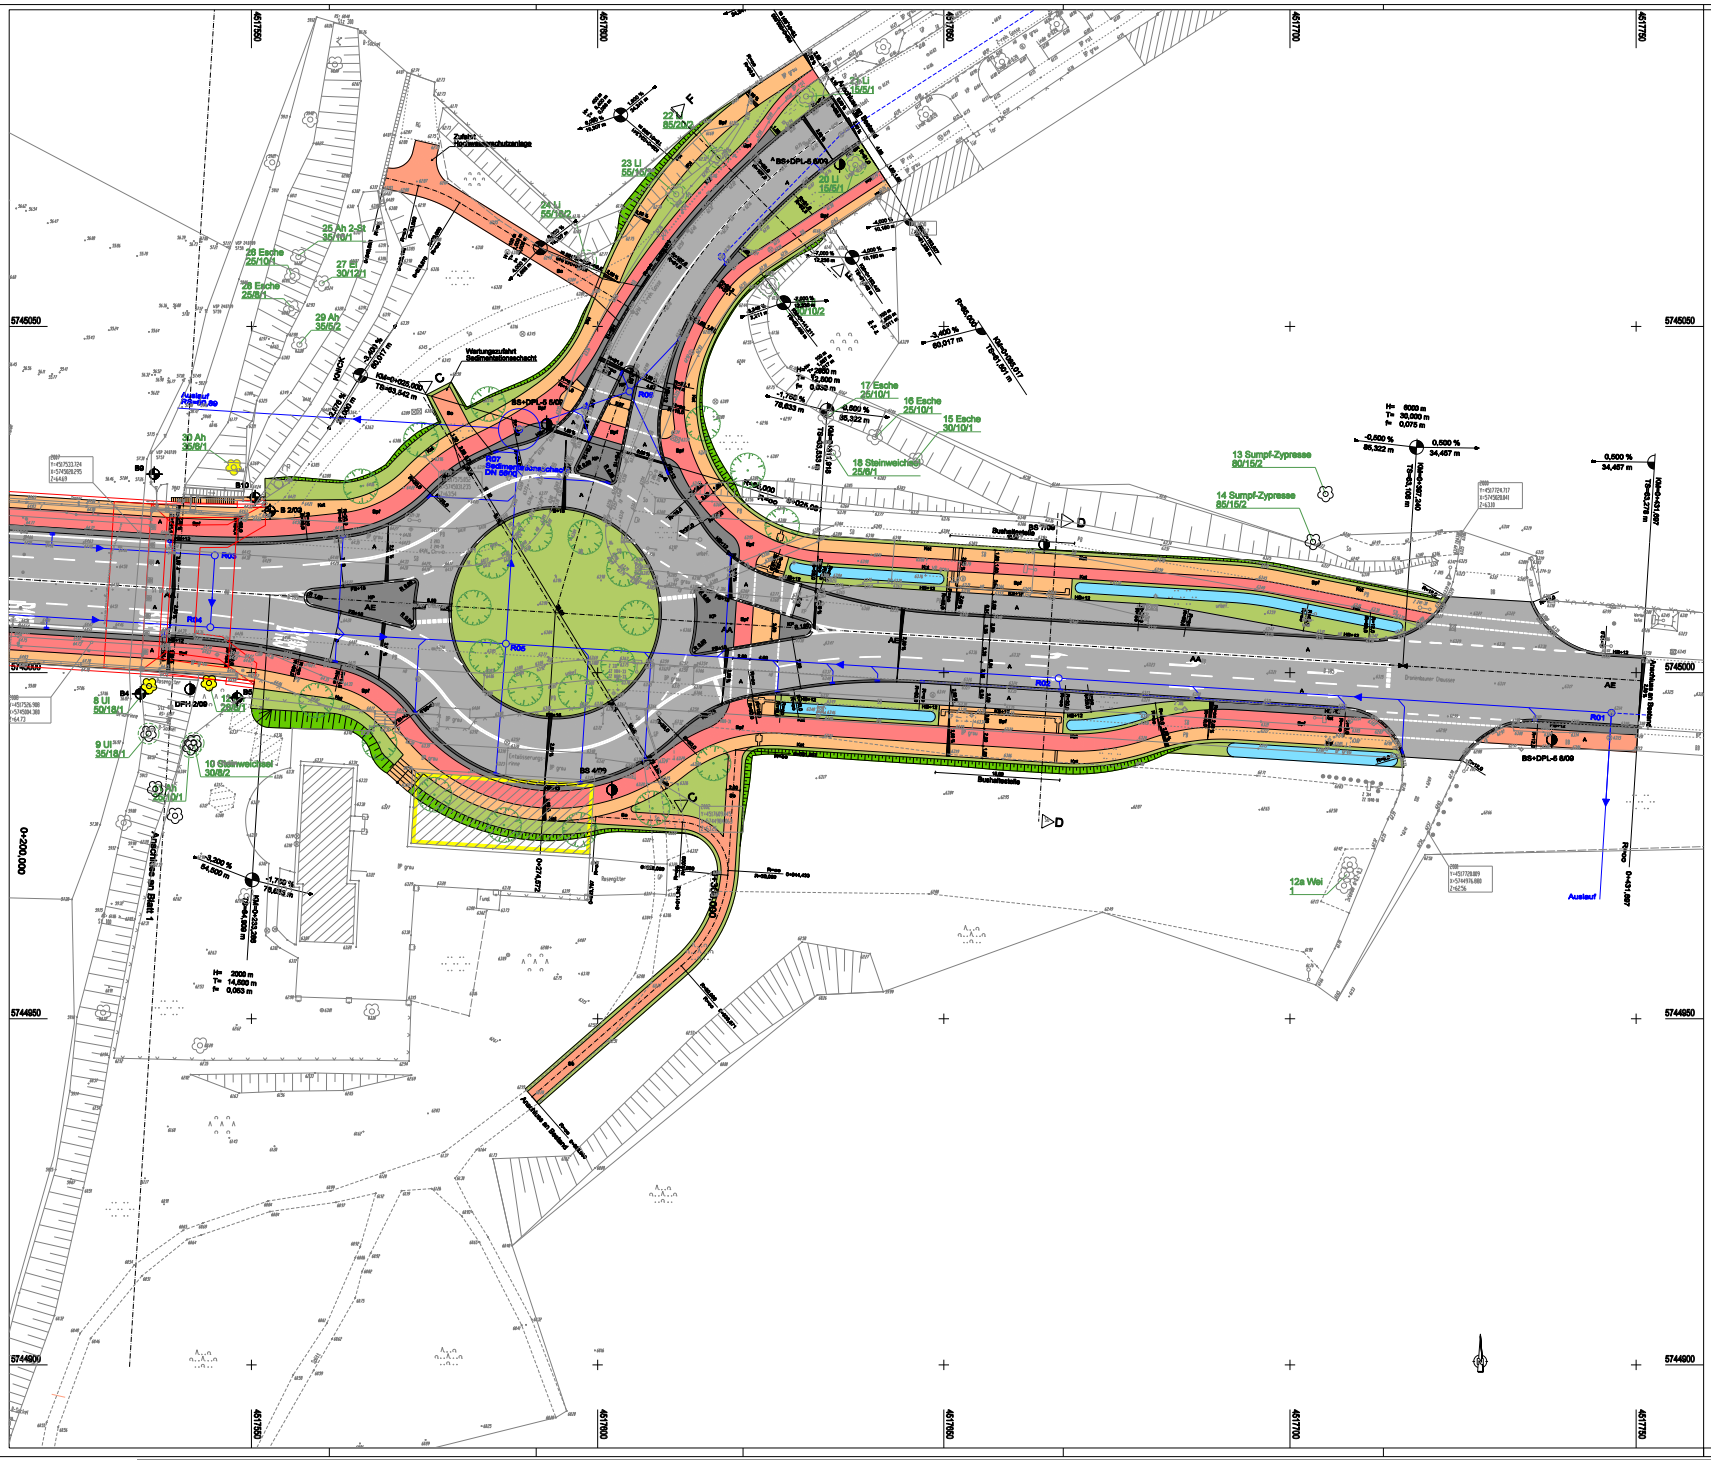
Zeichenerklärung
Gehweg / Gemeinsamer Geh- und Radweg
Radweg
Sicherheitsstreifen
Bordrinne
Fahrbahn
Bordrinne
Busbucht
Grünfläche / Bushaltestelle / Sicherheitsstreifen
Radweg
Gehweg
Neigungsbruchpunkt mit Angabe in Prozent, Länge der Gefälle- /Steigungsstrecke und Halbmesser
Straßenquerneigung
ENTWURFSPLANUNG
Höhenstatus: HS 160 (NHN)
Lagestatus: LS 150
Ingenieurgesellschaft mbH
Storkower Straße 207 A
10369 Berlin
Tel.: (030) 263 924 0
Fax.: (030) 263 924 44
Stadtverwaltung:
Dessau-Roßlau / Tiefbauamt
06862 Dessau-Roßlau
Straßenklasse und Nr.: Bundesstraße B 185
Steckenbezeichnung: Kreuzen Fäderleinsplatz bis Einmündung Vorderer Tiergarten
Gemarkung: Dessau
Umlauf: 7.1
Blatt-Nr.: 2
Ersatzneubau
Muldebrücke (BW 11)
im Zuge der B 185
ASB-Nr.:
Verkehrsanlage
Lageplan
Maßstab: 1:250

Anlage B (7-2)