



Humperdinckstraße 16
06844 Dessau-Roßlau


Tel. (03 40) 61 37 07 / Fax. (03 40) 61 74 21
E-Mail: bfs-dessau@dr-schwerdt.de

Alsleben Braunschweig Leipzig Senftenberg

.....
Planverfasser



Bezugssysteme: Lagestatus 150 (G/K-42/83 (37))
Höhenangaben haben lediglich Informationscharakter
Kartengrundlage: Liegenschaftskarte des LVermGeo Sachsen-Anhalt
Stadt Dessau-Roßlau
Gemarkung Waldensee
Flur 6
Maßstab 1:1000
Stand der Planumfertigung (Monat/Jahr) 08/2011
Vernehmlichungsereignis erteilt durch das Landesamt für Vermessung und Geoinformation Land Sachsen-Anhalt am 17.10.2011
AKTzeichen AP-7013065-2011-7

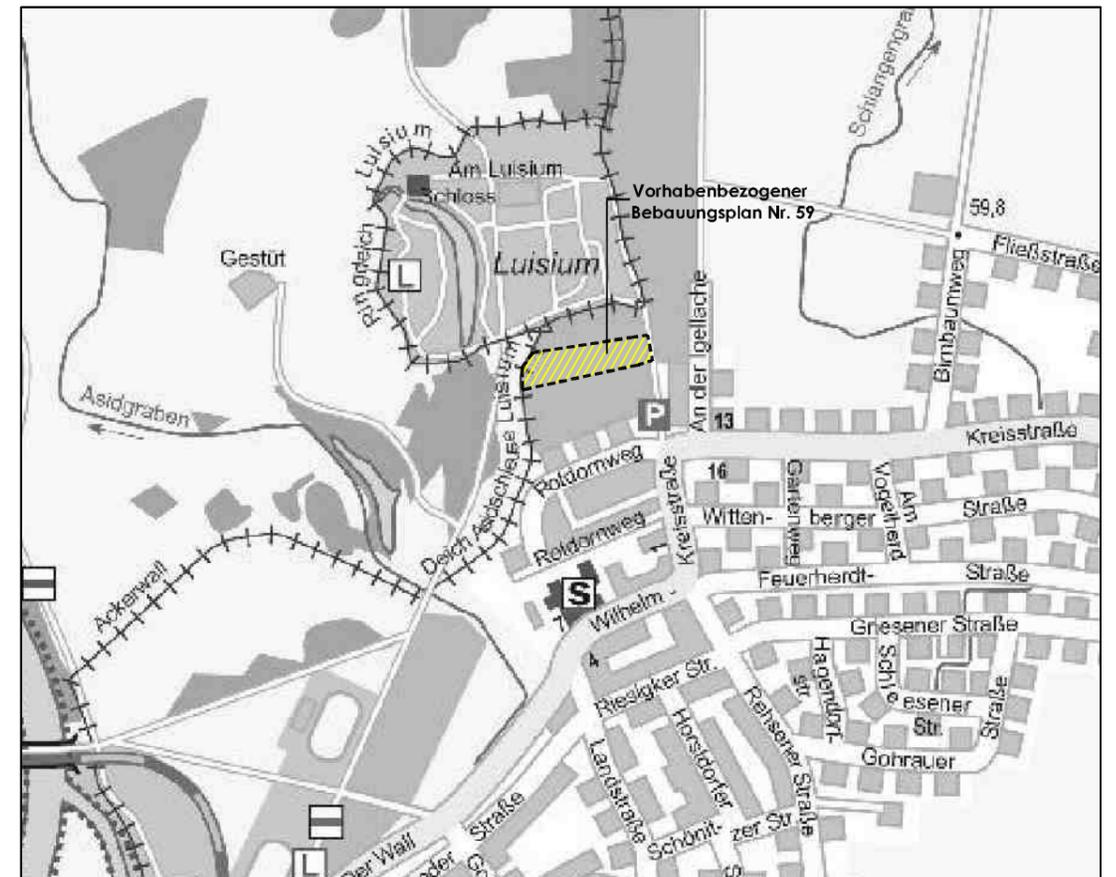

Quelle: www.dessau.de/Stadtplan mit Lage der Planung


STADT DESSAU-ROSSLAU

Vorhaben- und Erschließungsplan zum Vorhabenbezogenen Bebauungsplan Nr. 59 "Freizeitcamp am Luisium" - Teilplan 1

Verfahren gem. § 3 (2) i. V. m. § 4 (2) BauGB

Datum 05.10.2011

orig. Maßstab 1:1.000

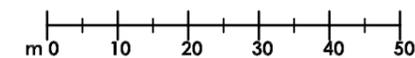

Legende

- Geltungsbereich Bebauungsplan
- vorhandene Flurstücksgrenzen
- Bezeichnung vorhandener Flurstücke
- Bestand - Dauerkleingärten Lauben
- Servicegebäude, mit Wohnbereich
- Unterkünfte (Biker Box)
- Nebengebäude
- Wege/Parkplätze - befestigt
- Wege öffentlich - unbefestigt
- Wege privat - unbefestigt (Schotter)
- überfahrbare Randbereich - unbefestigt (Schotterrassen)
- Grünfläche öffentlich
- Grünfläche privat

- Bäume - Bestand
- Bäume- Neupflanzung
- Bäume, Hecken, etc. - Neupflanzung
- Zaun - Neu
- Trinkwasserentnahmestelle
- Abstandslinie gemäß § 97 WG LSA
- Zugang Gebäude
- Zufahrt
- Information / Infopunkt