
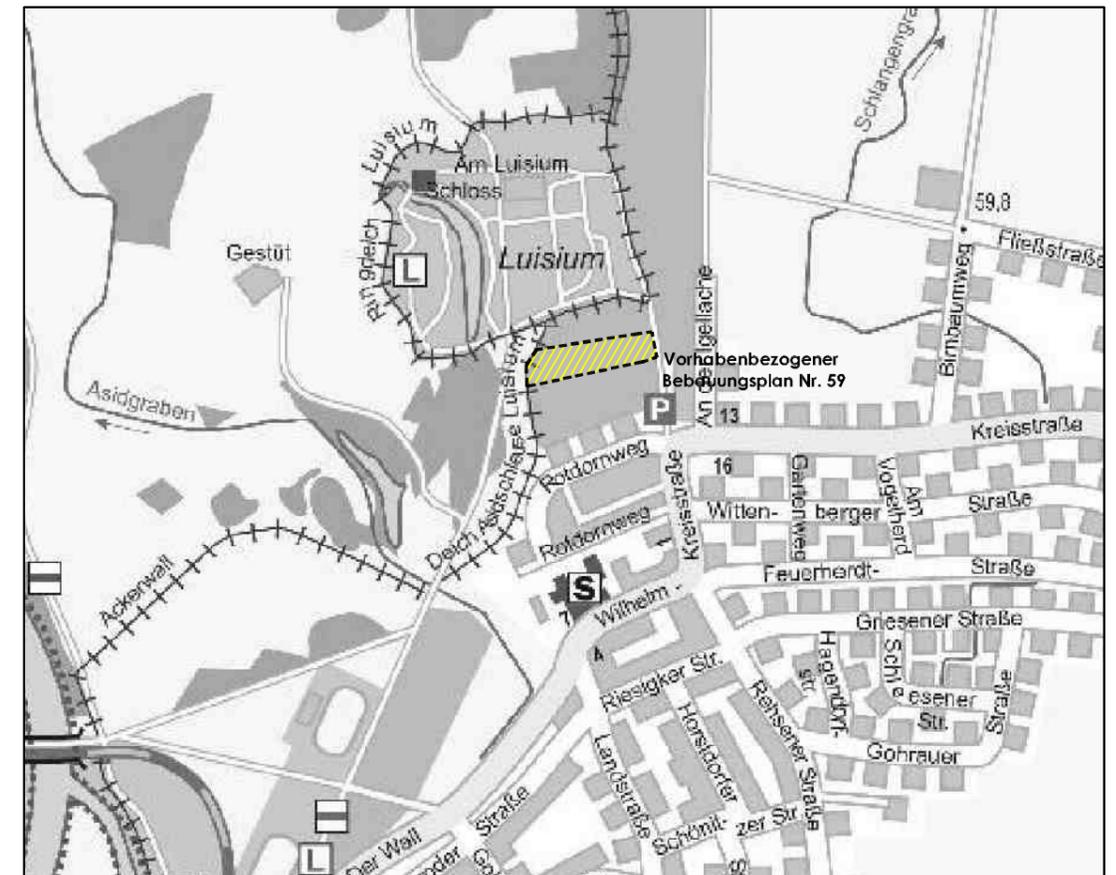


Humperdinckstraße 16
06844 Dessau-Roßlau

Tel. (03 40) 61 37 07 / Fax. (03 40) 61 74 21
E-Mail: bfs-dessau@dr-schwerdt.de

Alsleben Braunschweig Leipzig

.....
Planverfasser
Senftenberg

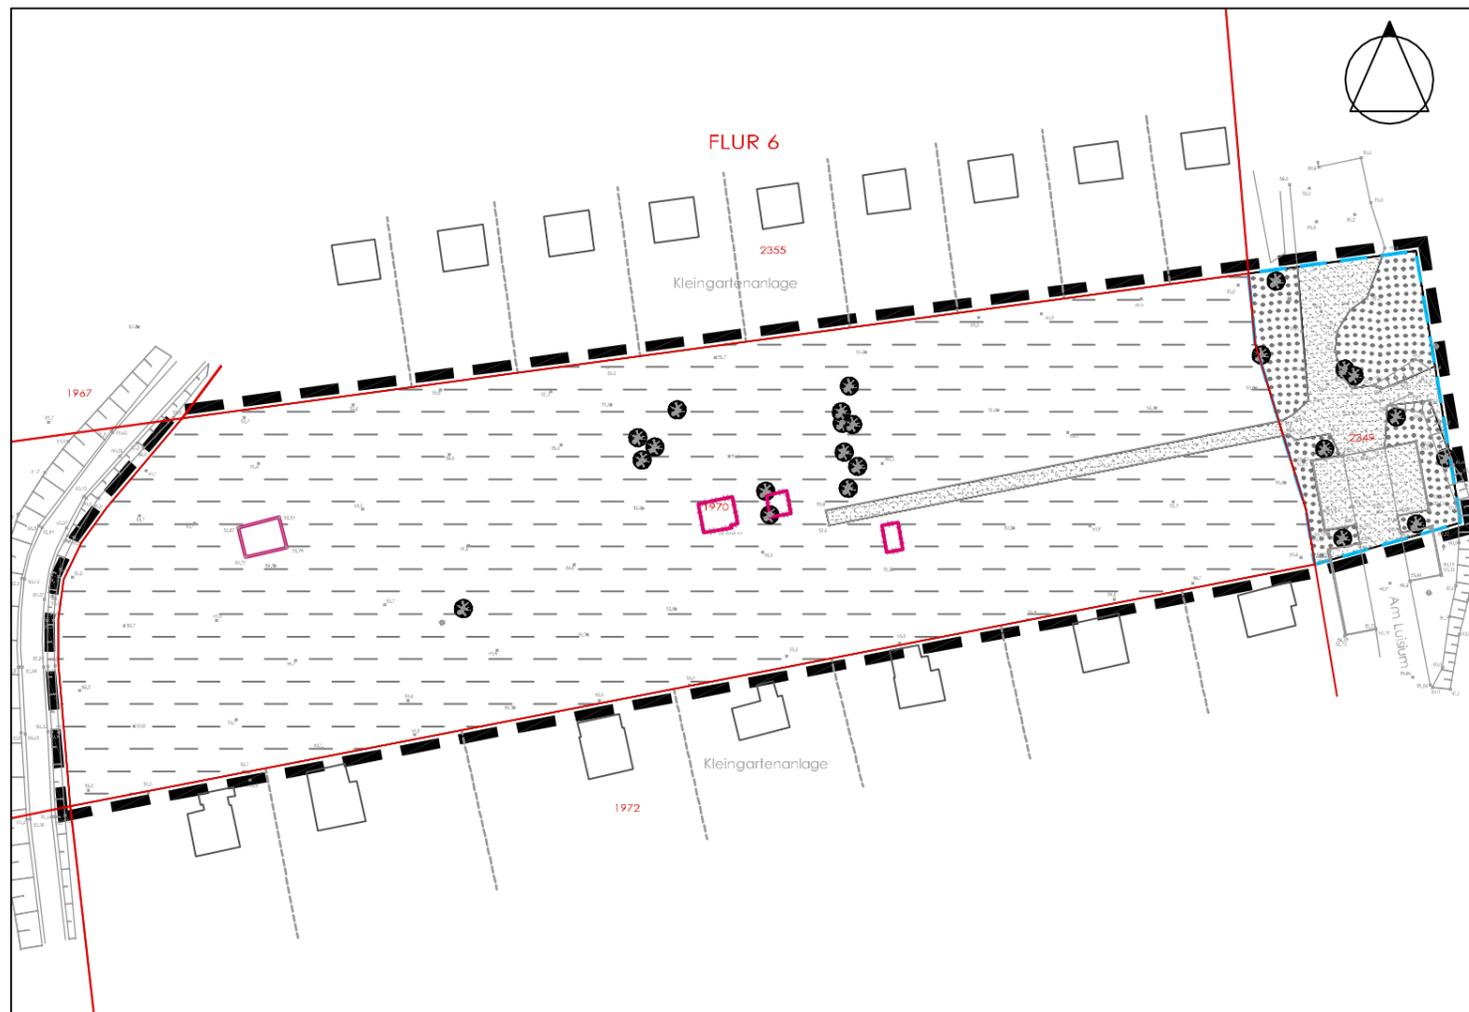

Quelle: www.dessau.de/Stadtplan


STADT DESSAU-ROSSLAU

Vorhabenbezogener Bebauungsplan Nr. 59 "Freizeitcamp am Luisium"


Biotop- und Nutzungstypen

Datum 05.10.2011

Maßstab 1:1.000

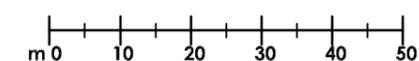

Planzeichenerklärung

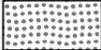-  Erwerbsgärtnerei (aufgelassen)
-  befahrbarer Weg, teilversiegelt
-  Grünfläche, Scherrasen
-  bebaute, versiegelte Fläche
-  Baum
-  nicht eingriffsrelevanter Bereich
-  Geltungsbereich

Bezugssysteme:	Lagestatus 150 [G/K 42/83 (3°)] Höhenstatus 160 [DHHN 92] Höhenangaben haben lediglich Informationscharakter
Kartengrundlage:	Liegenschaftskarte des LVermGeo Sachsen - Anhalt
	Stadt Dessau-Roßlau Gemarkung Waldersee Flur 6 Maßstab 1 : 1000
Stand der Planunterlage (Monat / Jahr)	08/2011
Vervielfältigungserlaubnis erteilt	durch das Landesamt für Vermessung und Geoinformationen Land Sachsen-Anhalt
	am 17.10.2011 Aktenzeichen A9-7013065-2011-7

Die Übereinstimmung der vorgelegten Planunterlage mit den im Liegenschaftskaster nachgewiesenen Flurstücken (Grenzen und Bezeichnungen) wird bestätigt.

Dessau-Roßlau, den
LVerm Geo

Topografische Ergänzung: Vermessungsbüro
Dipl.-Ing. Jens Tetzlaff
OT Kleinkühnau, Susigker Straße 6
06846 Dessau - Roßlau

Stand: 26.08.2011