


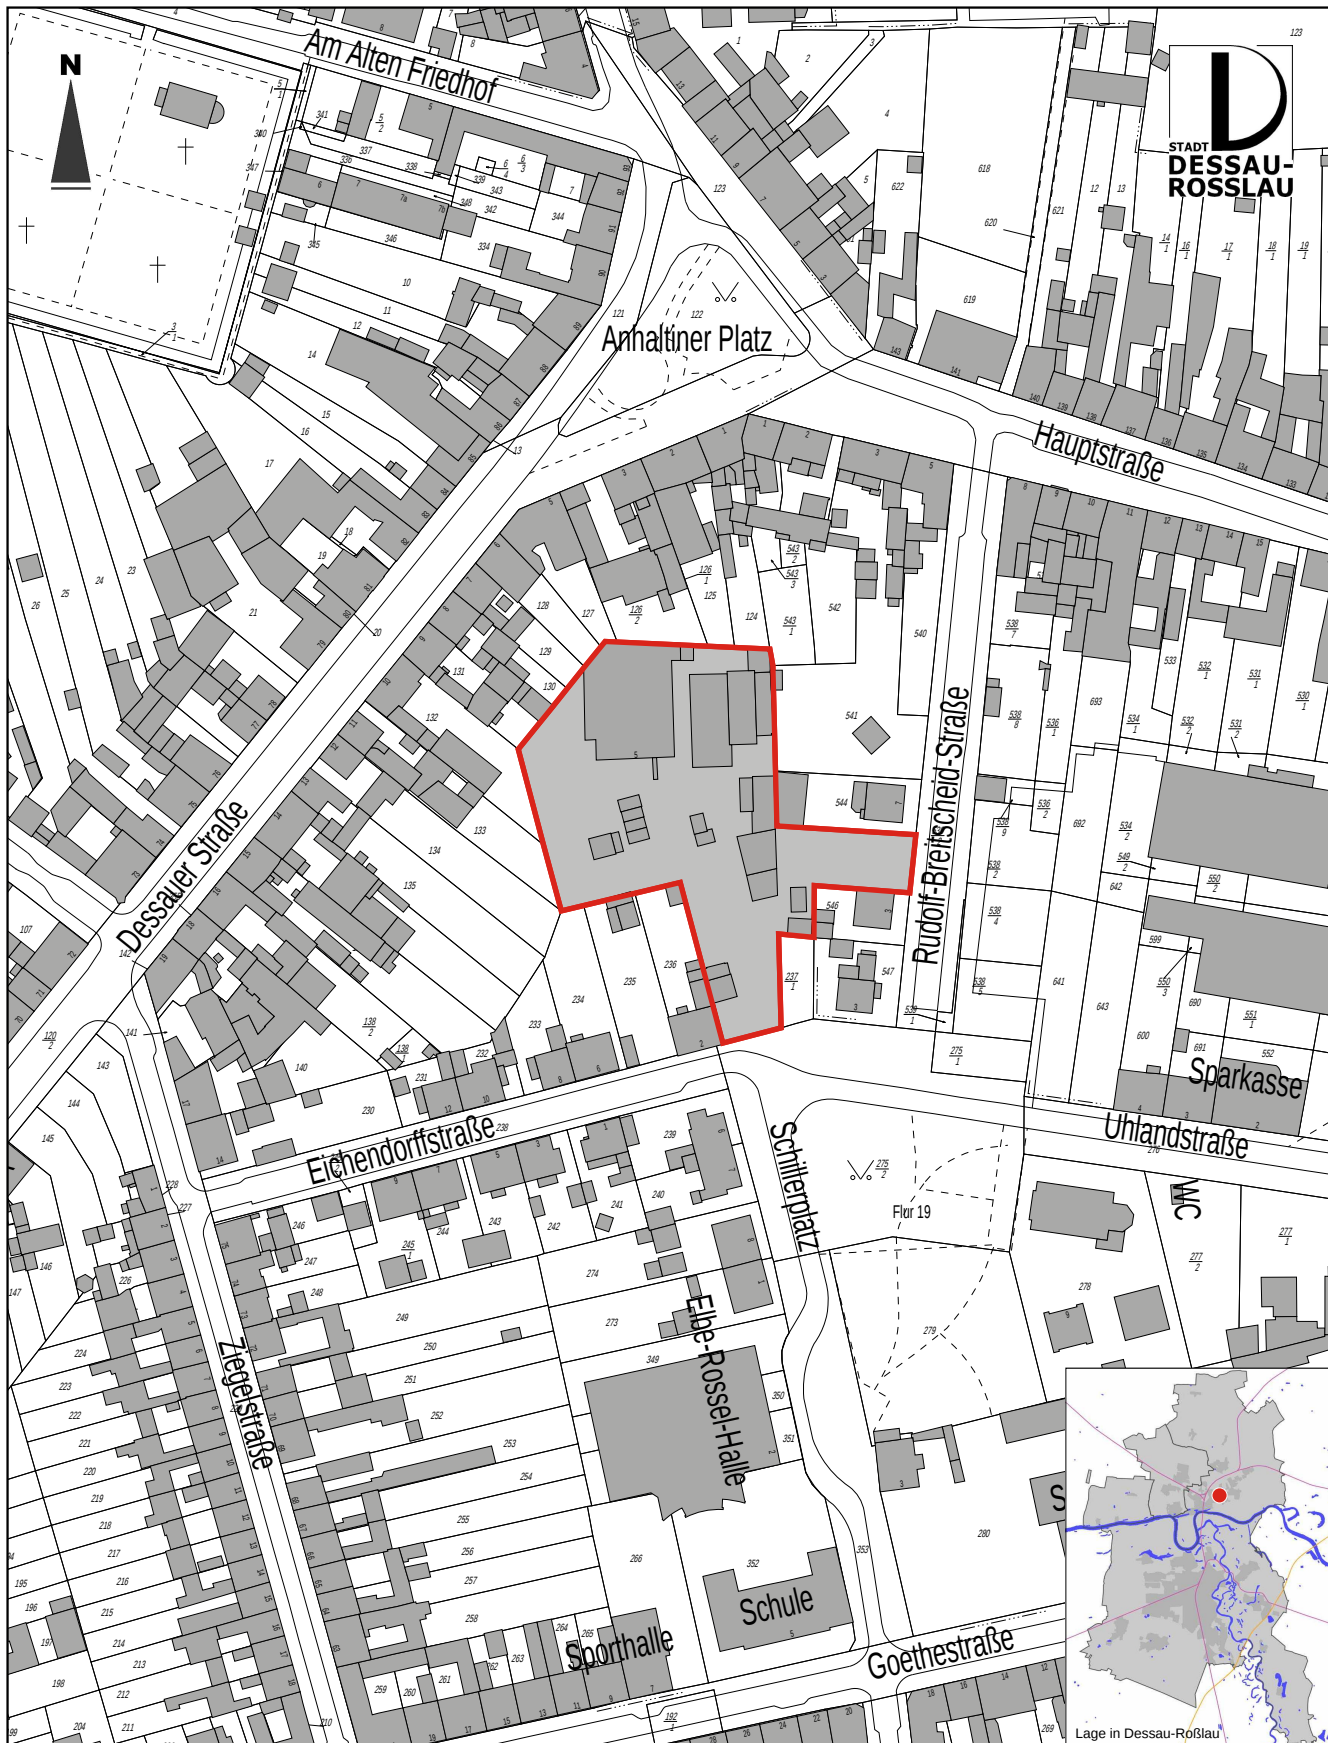

Legende

 Grenze des räumlichen Geltungsbereiches des Vorhaben- und Erschließungsplanes Nr. 60 (Fläche ca. 0,5 ha)



Dezernat für Wirtschaft und Stadtentwicklung
Amt für Stadtentwicklung, Stadtplanung und Denkmalpflege

Vorhaben- und Erschließungsplan Nr. 60
"Altenpflegeheim am Schillerplatz"

Grenze des räumlichen Geltungsbereiches

Topografische Stadtkarte 2011
[Hrsg.: Vermessungsamt]
Lagestatus 150 [G/K 42/83 (3°)]; Höhenstatus 160 [NHN 76]

VE60_001_aufTSK5.dwg

Plan-Nr.:	VE60/11
Maßstab:	ca. 1 : 2.000
Datum:	2011-03-29
Format:	DIN A4
gez.:	Kö
Entwurf:	Neu