


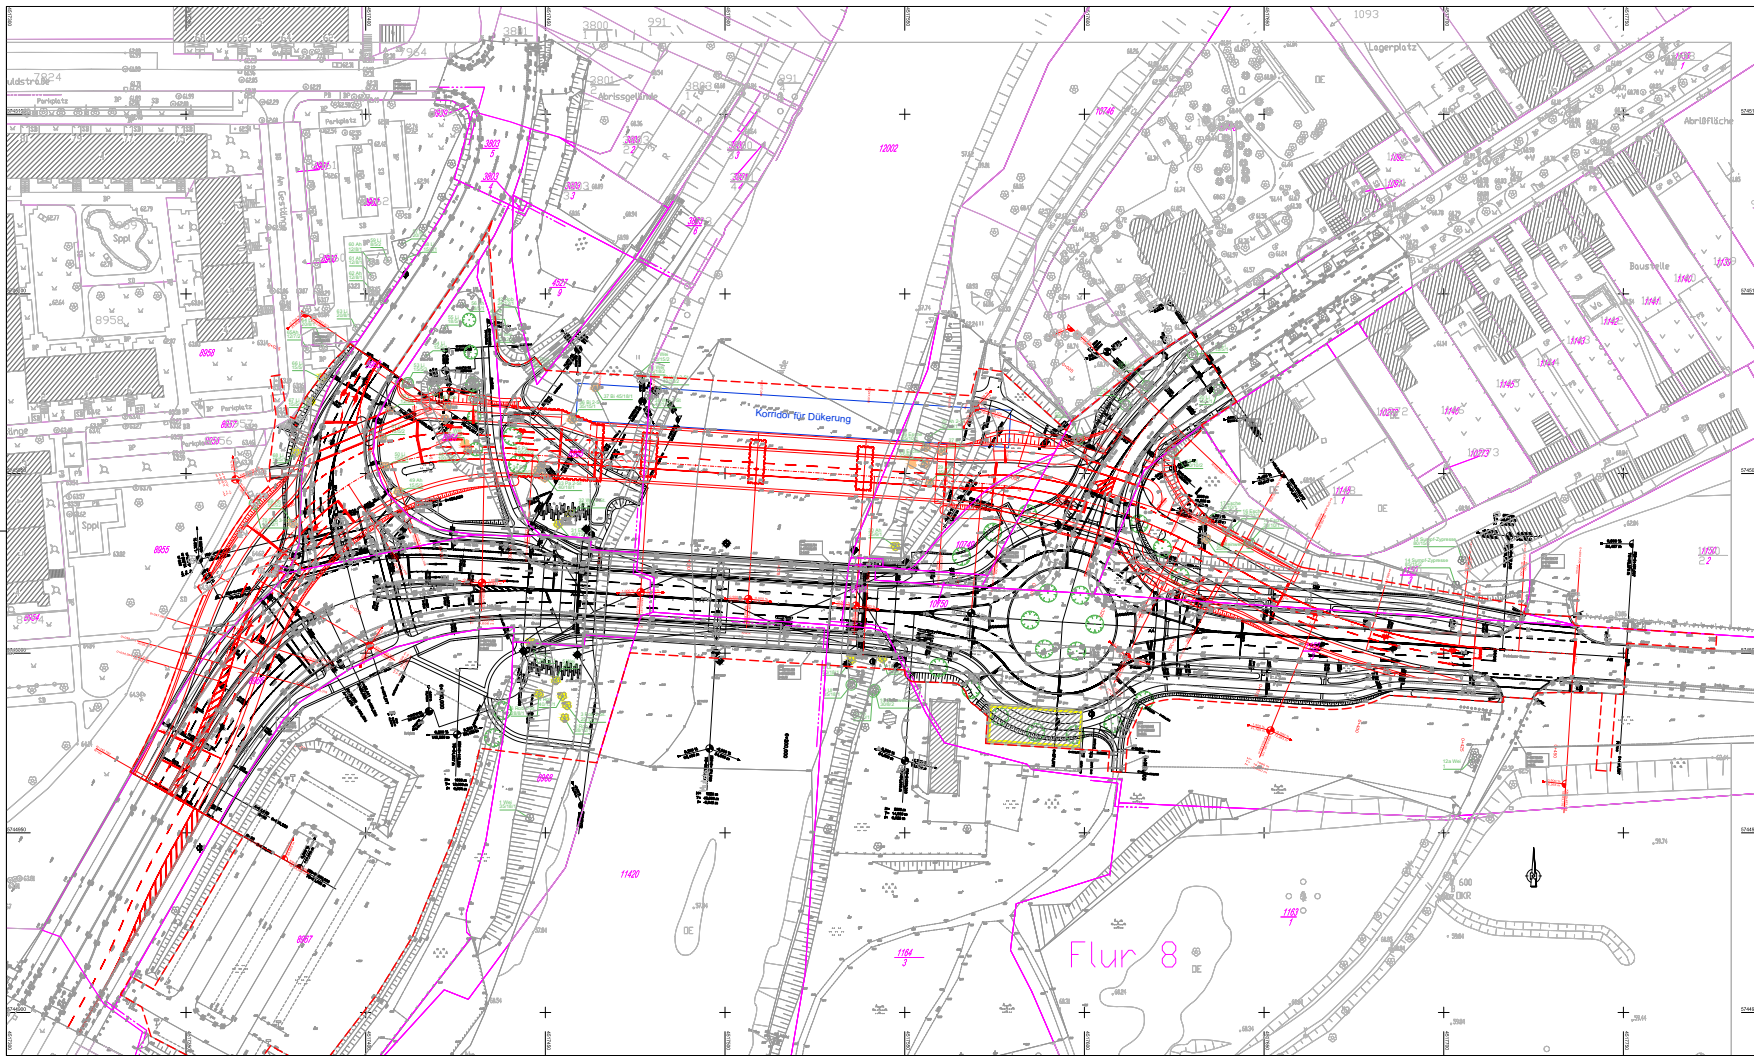

#### Zeichenerklärung

- Planung Vorkehrung im Zuge des Ersatzneubaus Muldebrücke
- Planung bestehende Umfahrung
- Planung Dächer
- Baumfällung durch Straßenbau B 185
- Baumfällung durch baurechtliche Umfahrung
- Planfeststellungsgränze

#### Kontextgrundlagen

Entwurfsmessung vom 27.08.2009, Ingenieurbüro Stendal  
Ergänzungsmessung vom 22.02.2011, Ingenieurbüro Stendal  
Datums: Stadtplan 1:500, Stand: 1997-2010,  
Herausgeber: Stadt Dessau-Roßlau, Vermessungsamt  
Flurstücksgrenzen der Liegenschaftskarte 1:500, Stand 09/2010,  
Herausgeber: LVermGeo LSA, 2010/A18-214-2009.7

#### PLANFESTSTELLUNG

Höhenstatus: HS 100 (NN)      Lagenstatus: LS 100

|                           |                                 |                                               |         |          |             |
|---------------------------|---------------------------------|-----------------------------------------------|---------|----------|-------------|
| BDC                       | ARGE Straßen-<br>brücken Dessau | Projekt + 2010/01<br>mit ARCHITEKTEN          | Projekt | Datum    | Zustand     |
| Ingenieurgesellschaft mbH | 10369 Berlin                    | Tel: (030) 263 924 0<br>Fax: (030) 263 924 44 | Datum   | 08.09.11 | Freigegeben |

|            |       |            |         |
|------------|-------|------------|---------|
| Gezeichnet | Datum | Gezeichnet | Geprüft |
| A          |       |            |         |
| B          |       |            |         |
| C          |       |            |         |
| D          |       |            |         |

#### Stadtverwaltung:

Dessau-Roßlau / Tiefbauamt

06812 Dessau-Roßlau

Straßenklasse und Nr.: Bundesstraße B 185

Strassenbezeichnung: Knoten Friedenbergplatz  
vor Einmündung  
Vordere Torgarten

Gemarkung: Dessau

Stabsk / Stabskommission

Ersatzneubau  
Muldebrücke (B 11)  
im Zuge der B 185

Festsetzung:

Gesamtskizzenaufnahme

Maßstab: 1:500

Adressat:

Gesamt:

Gezeichnet:

Geprüft:

Gezeichnet:

Geprüft:

