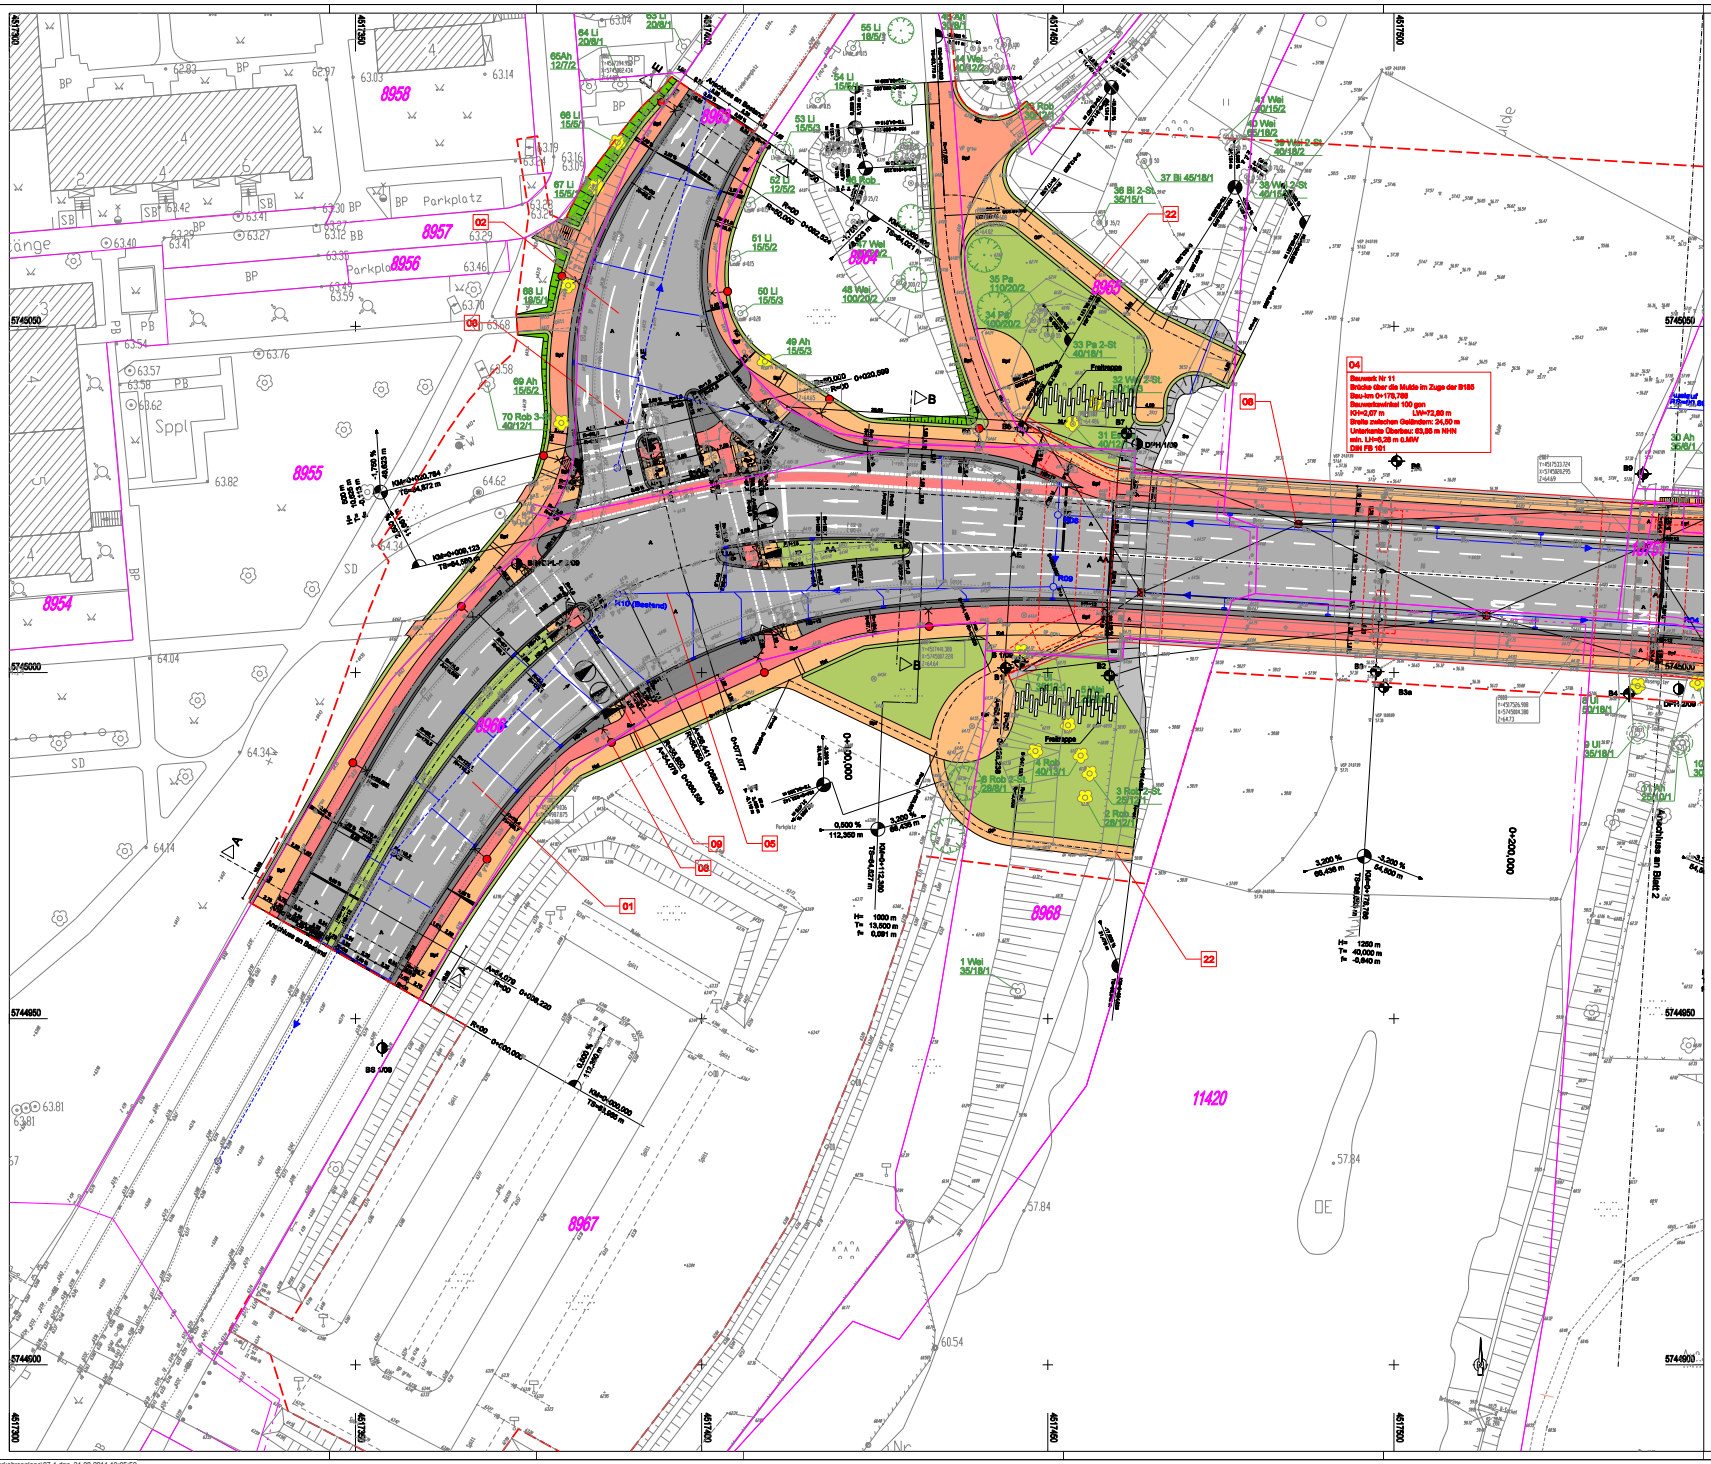

Anlage C

..\Pläne\Verkehrsanlage\07-1.dgn 31.08.2011 10:05:59