




Vorhaben- und Erschließungsplan

VE 61 "Altenpflegeheim an der Feldstraße"

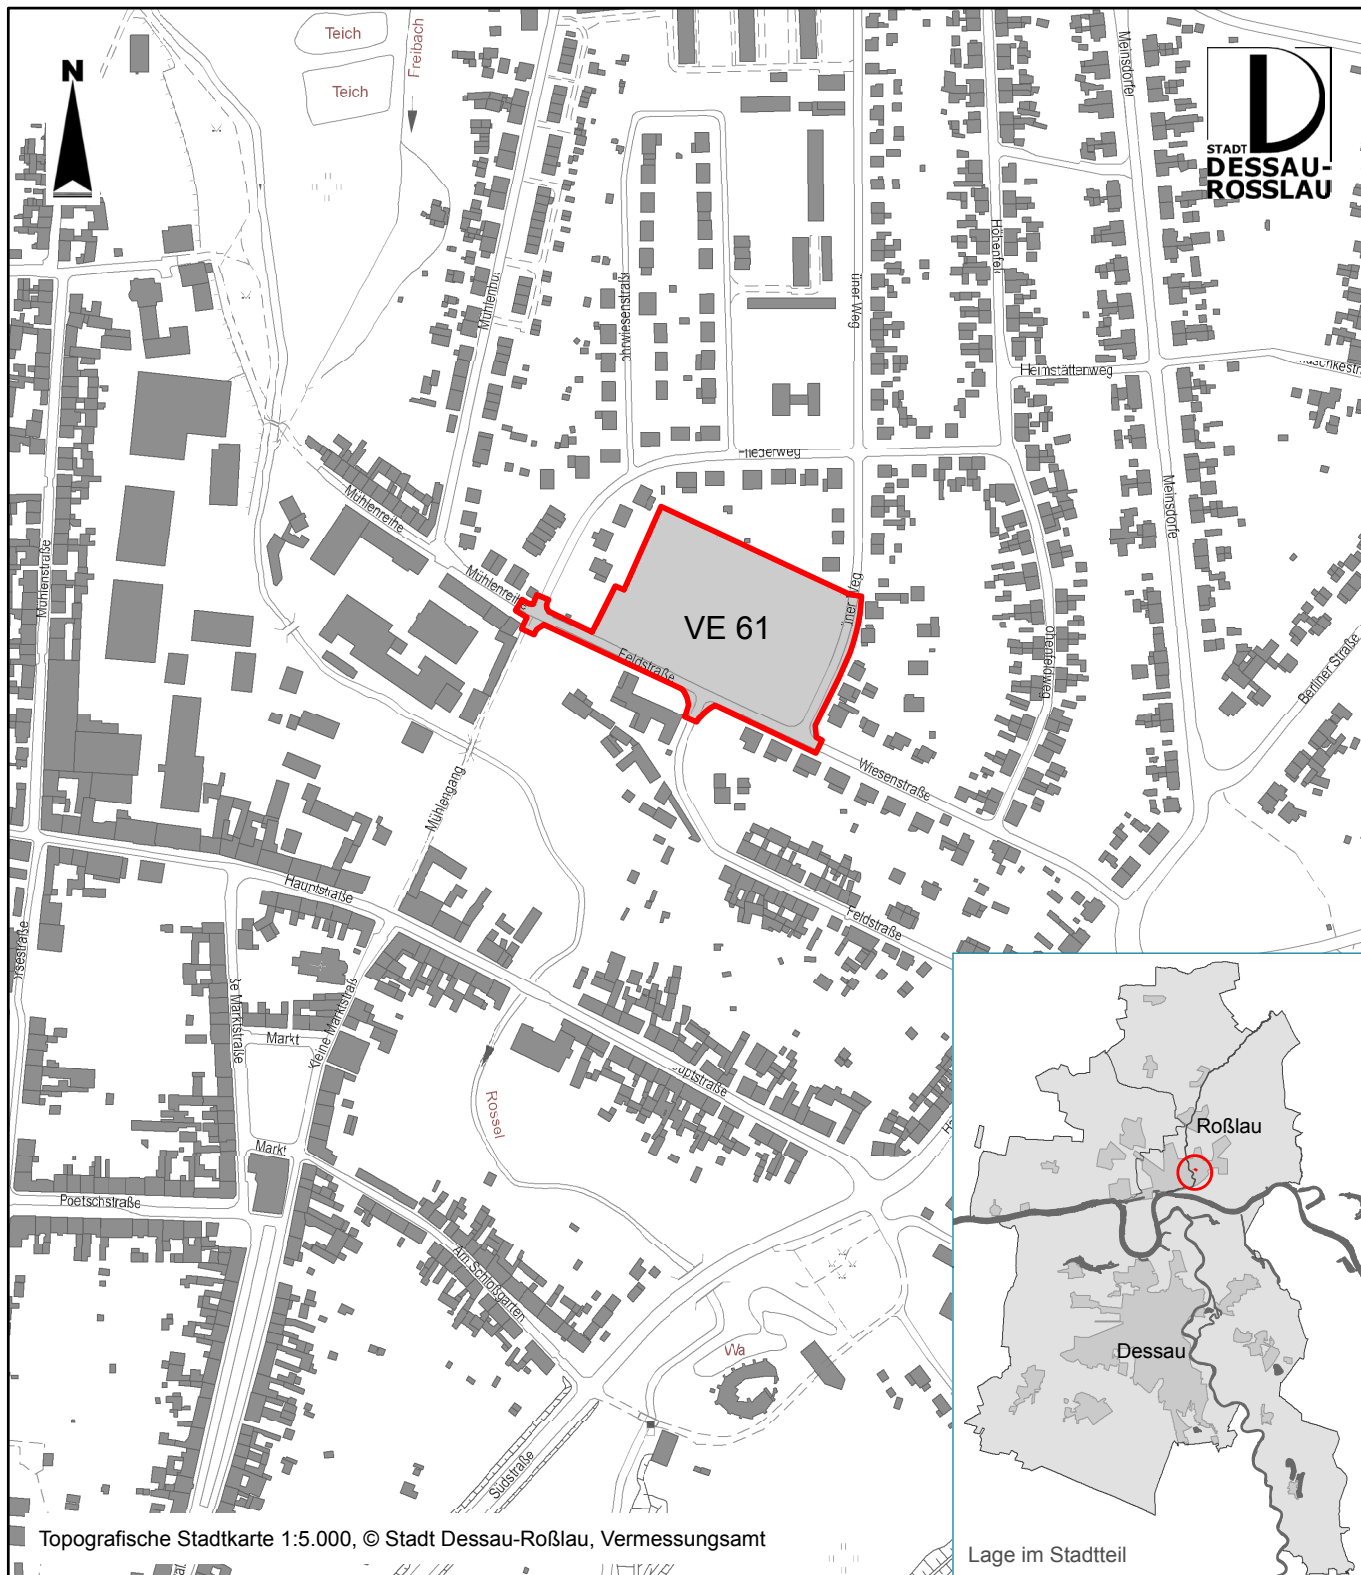

Dezernat für Wirtschaft und Stadtentwicklung
Amt für Stadtentwicklung, Stadtplanung und Denkmalpflege

Bebauungsplanung

Vorhaben- und Erschließungsplan Nr. 61
"Altenpflegeheim an der Feldstraße" im Stadtteil Roßlau

Grenze des räumlichen Geltungsbereiches
(Fläche ca. 1,7 ha)

31. Januar 2012 | Maßstab ca. 1:5.000