



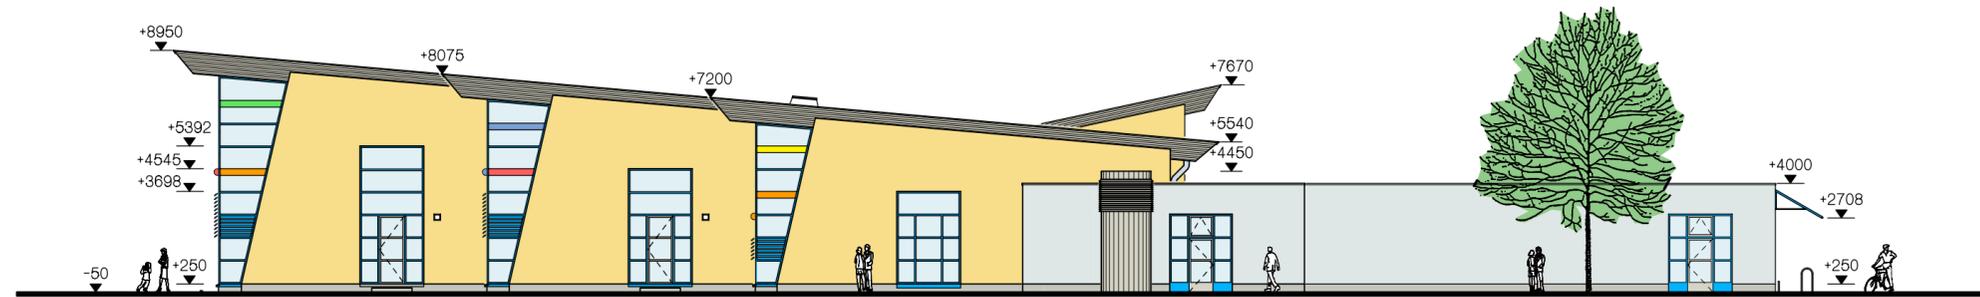

ANSICHT NORD



ANSICHT OST

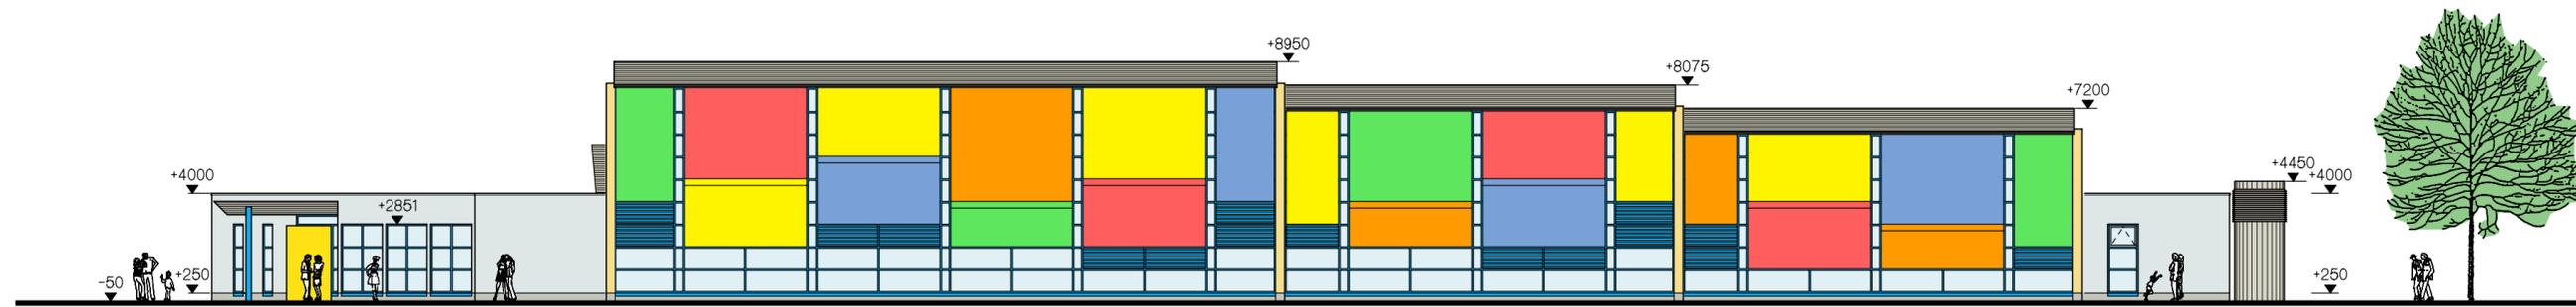

ANSICHT SÜD



ANSICHT WEST

c				
b				
a				
Index	Datum	Änderung	Name	geprüft

bauplanung bautzen gmbh

Kirchplatz 4 02625 Bautzen
Tel. 0 35 91 / 35 01 63
Fax 0 35 91 / 35 01 65

Bauherr:	Beteiligungs- und Betriebs- gesellschaft Bautzen mbH	Datum	30.01.04
Investition:	Ersatzneubau Hallenbad Bautzen	Projektnummer	gezeichnet 01 02
Objekt:	Hallenbad Bautzen		bearbeitet Noack
Darstellung:	Ansichten		geprüft Hinz
Maßstab	1 : 200	Blattformat	297 x 730
		Planungsphase	Ausführung
		Zeichn.- nummer	1150