


Anlage 1

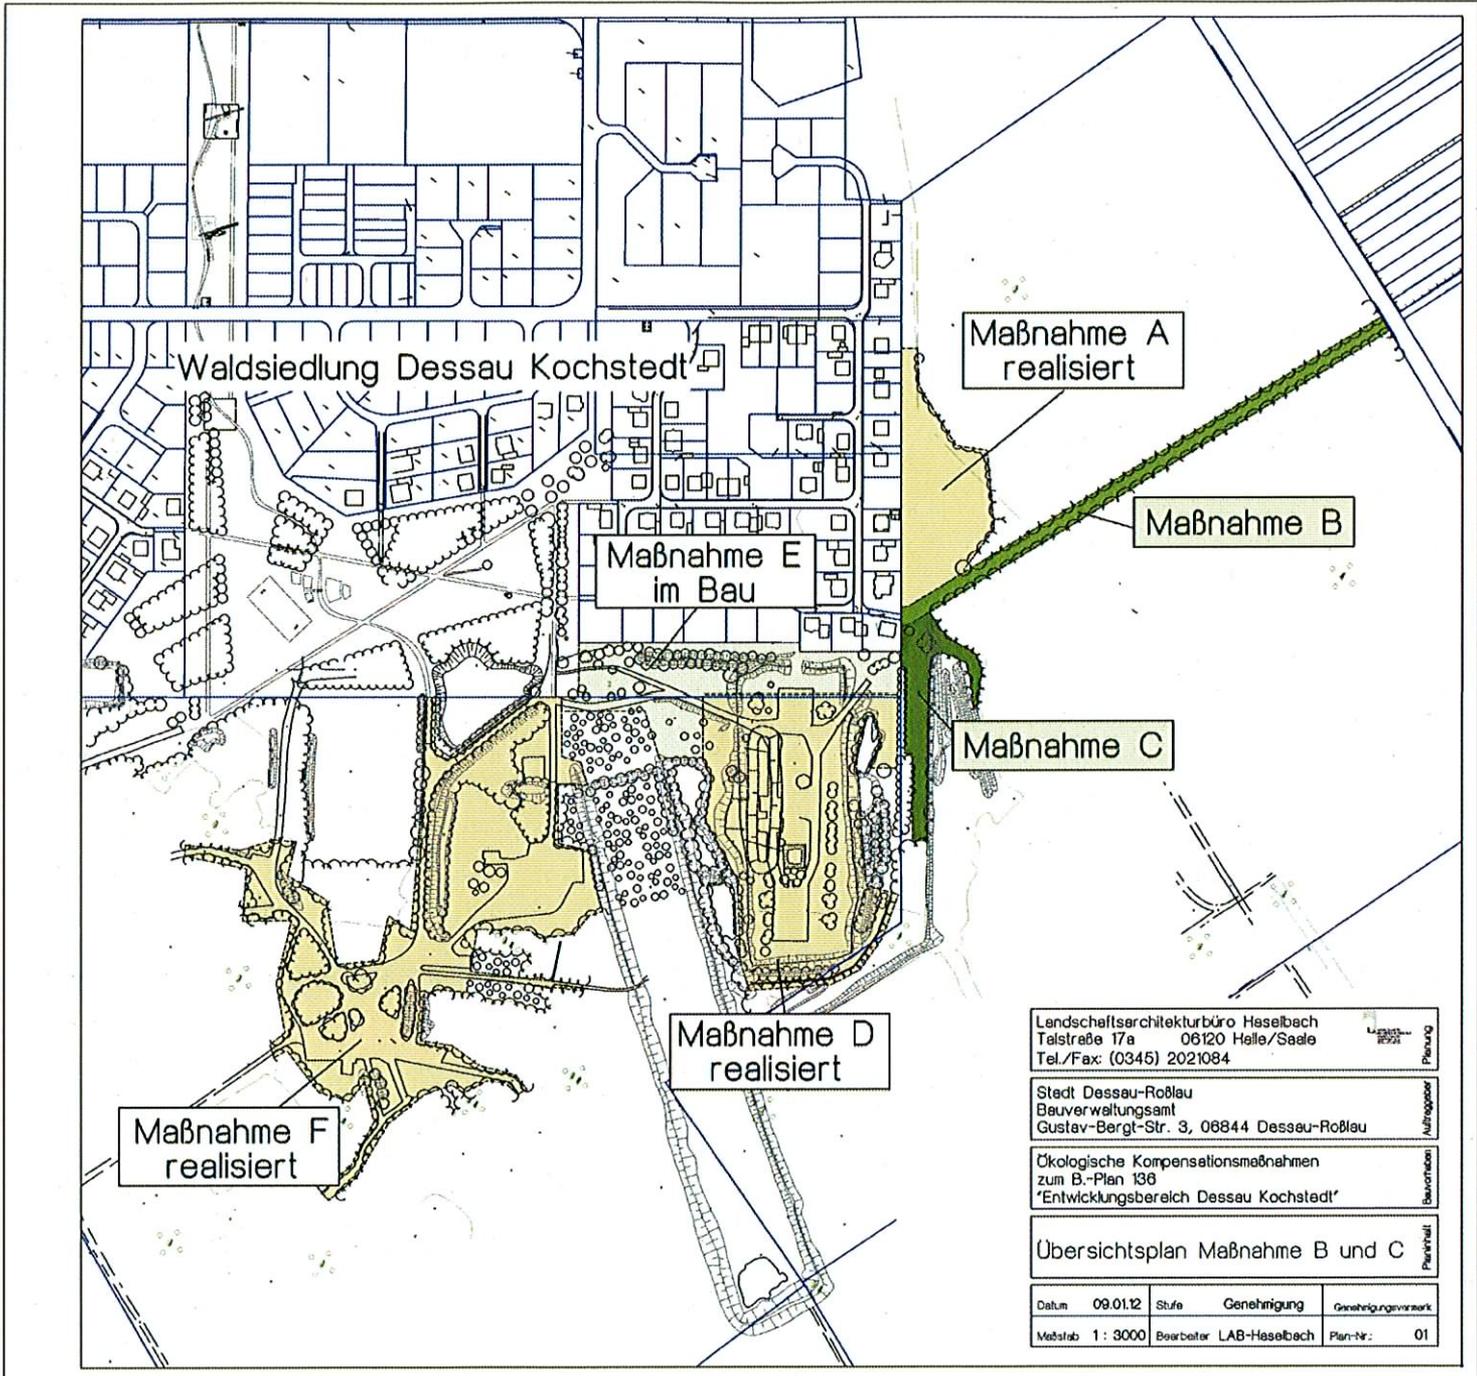

Landschaftsarchitekturbüro Haselbach
Talstraße 17a 06120 Halle/Saale
Tel./Fax: (0345) 2021084

Stadt Dessau-Roßlau
Beurteilungsamt
Gustav-Bergt-Str. 3, 06844 Dessau-Roßlau

Ökologische Kompensationsmaßnahmen
zum B.-Plan 136
"Entwicklungsbereich Dessau Kochstedt"

Übersichtsplan Maßnahme B und C

Datum	09.01.12	Stufe	Genehmigung	Genehmigungsinstanz
Maßstab	1 : 3000	Bearbeiter	LAB-Haselbach	Plan-Nr.: 01