


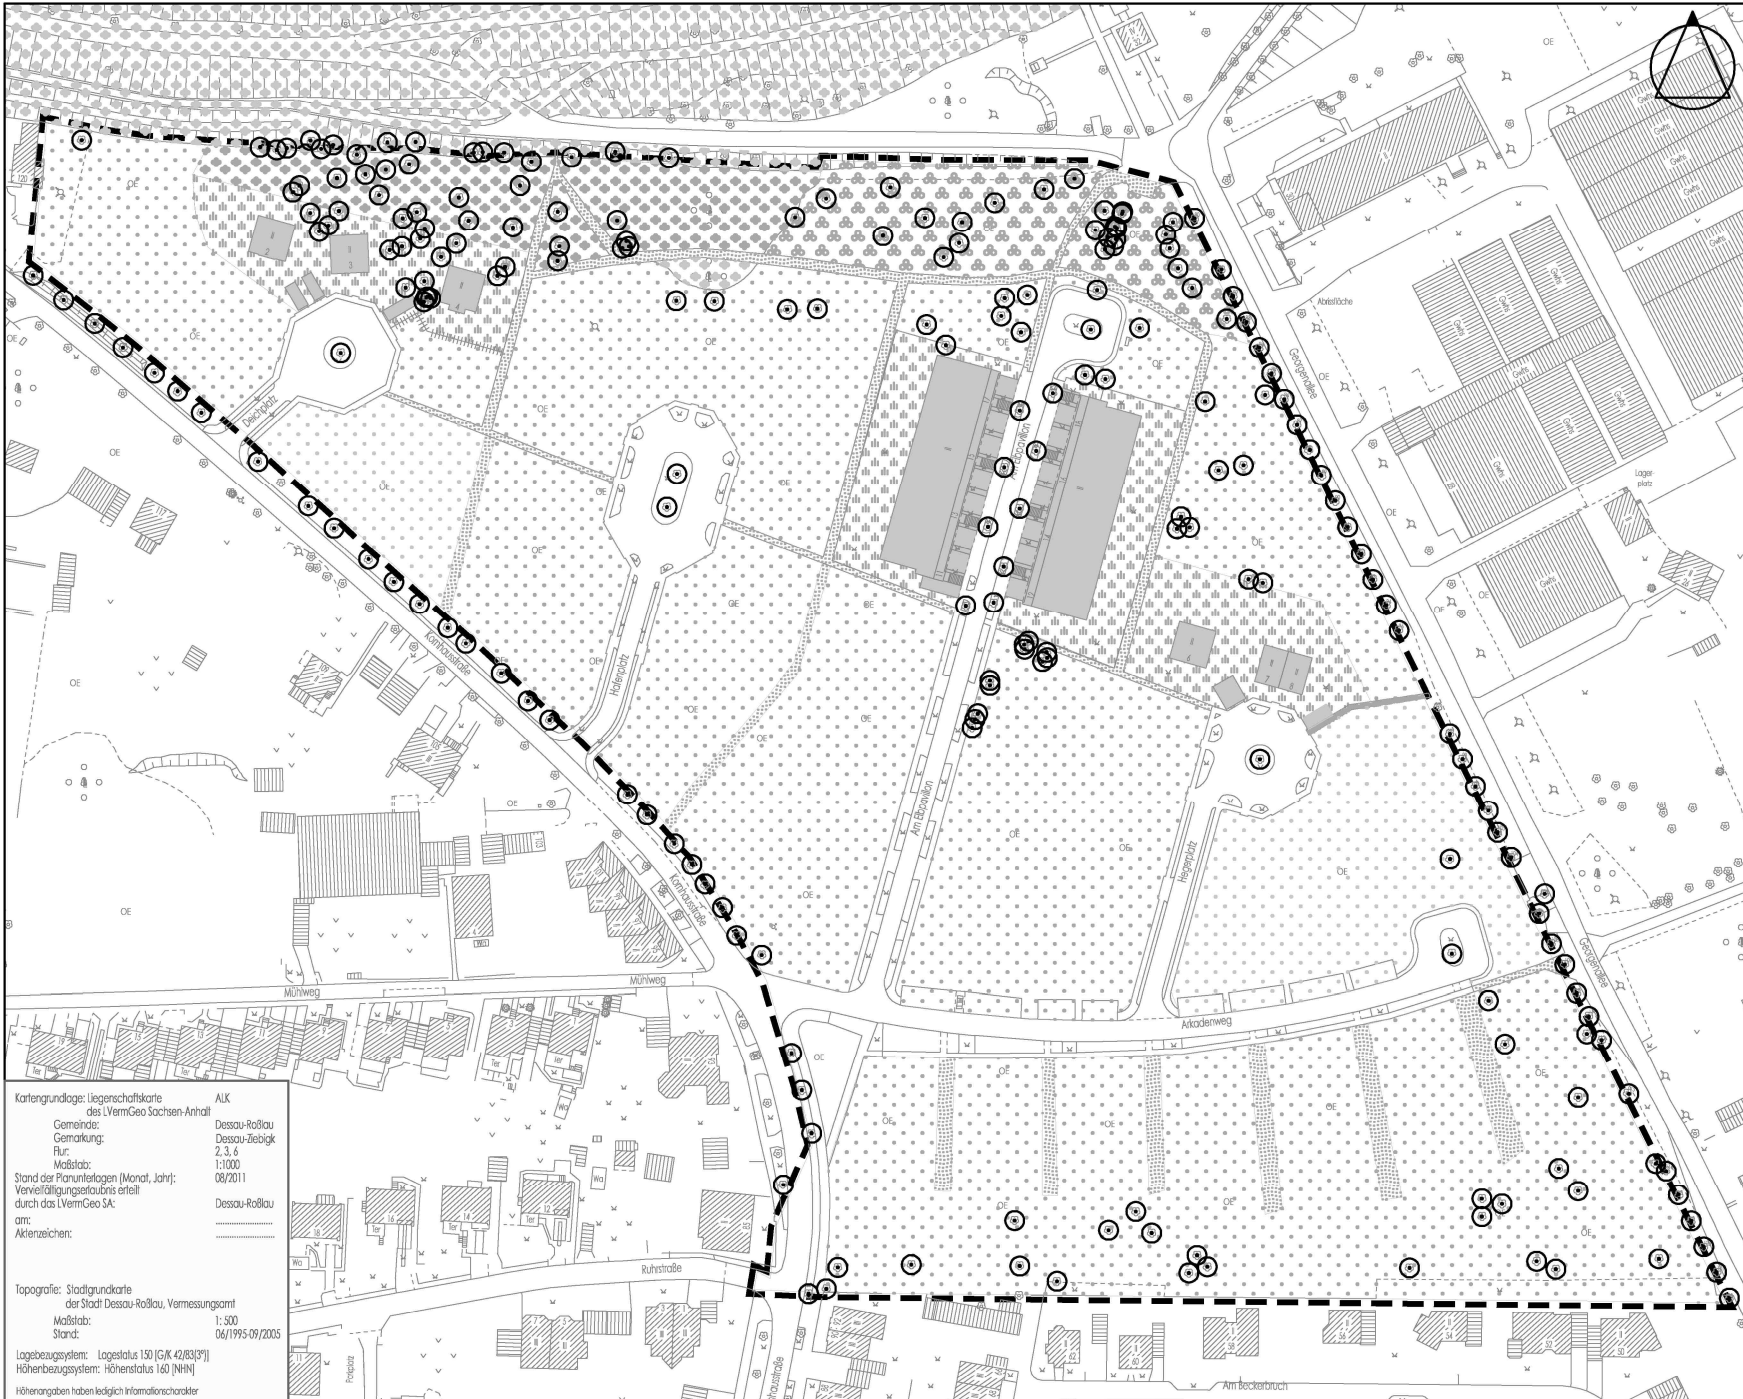

Planzeichenerklärung

- Gebäude
- Wege
- Straßen
- Hausgärten/Ziengärten mit Einzelgehölzen
- Erwerbsgärtnerei / Landwirtschaft (aufgelassen/abgeräumt) halbruderaler Gras- und Staudenflur
- Ufergehölzsaum
- Gehölzgruppen aus heimischen und standortfremden Arten
- Alleen, Baumreihen, Einzelgehölze
- Geltungsbereich B-Plan

Büro für Stadtplanung

Dr.-Ing. W. Schwerdt

Humperdinckstraße 16
06844 Dessau-Roßlau

Tel. (03 40) 61 37 07 / Fax. (03 40) 61 74 21

E-Mail: bfs-dessau@dr-schwerdt.de


Planverfasser

Alsleben

Braunschweig

Leipzig

Senftenberg

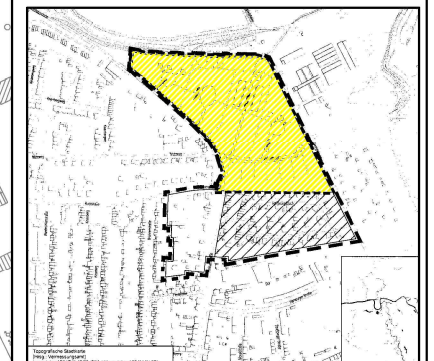

STADT DESSAU-ROSSLAU

Änderungsplan Nr. 108 A "Am Elbpavillon"

Biotop- und Nutzungstypen

Datum 05.03.2012

Kartengrundlage: Liegenschaftskarte des LVermGeo Sachsen-Anhalt
Gemeinde: Dessau-Roßlau
Gemarkung: Dessau-Beitzig
Flur: 2, 3, 6
Maßstab: 1:1000
Stand der Planunterlagen (Monat, Jahr): 08/2011
Veröffentlichungserlaubnis erteilt durch das LVermGeo SA:
am: Dessau-Roßlau
Akteurzeichen:

Topografie: Stadtgrundkarte der Stadt Dessau-Roßlau, Vermessungsamt
Maßstab: 1:500
Stand: 06/1995-09/2005
Lagebezugssystem: Lagestatus 150 (GK 42/83/91)
Höhenbezugssystem: Höhenstatus 160 (NN)
Höhenangaben haben lediglich Informationscharakter