

Bezugssysteme: Lagestatus 150 (G/K-42/63 (3P))
 Höhenstatus 142 (D/11/92)
 Höhenangaben haben lediglich Informationscharakter
 Kartengrundlage: Liegenschaftskarte des LVermGeo Sachsen-Anhalt
 Stadt Dessau-Roßlau
 Gemarkung Waldesees
 Flur 6
 Maßstab 1:1000
 Stand der Planunterlage (Monat/Jahr) 08/2011
 Vernehmlichungsereignis erteilt durch das Landesamt für Vermessung und Geoinformation Land Sachsen-Anhalt am 17.10.2011
 AKZahlen A9-7013045-2011-7

Planzeichenerklärung

Geltungsbereich Bebauungsplan

vorhandene Flurstücksgrenzen

Bezeichnung vorhandener Flurstücke

Bestand - Dauerkleingärten Lauben

Servicegebäude, mit Wohnbereich

Unterkünfte (Biker Box)

Nebengebäude

Wege/Parkplätze - befestigt

Wege öffentlich - unbefestigt

Wege privat - unbefestigt (Schotter)

überfahrbare Randbereich - unbefestigt (Schotterrasen)

Grünfläche öffentlich

Grünfläche privat

Bäume - Bestand

Bäume- Neupflanzung (lagebezogene Prinzipdarstellung)

Bäume, Hecken, etc. - Neupflanzung

Zaun - Neu

Trinkwasserentnahmestelle

Abstandslinie gemäß § 97 WG LSA

Zugang Gebäude

Zufahrt

Information / Infopunkt

Büro für Stadtplanung

Dr.-Ing. W. Schwerdt

Humperdinckstraße 16
06844 Dessau-Roßlau

Tel. (03 40) 61 37 07 / Fax. (03 40) 61 74 21

E-Mail: bfs-dessau@dr-schwerdt.de


Alsleben

Braunschweig

Leipzig

Senftenberg

.....
Planverfasser

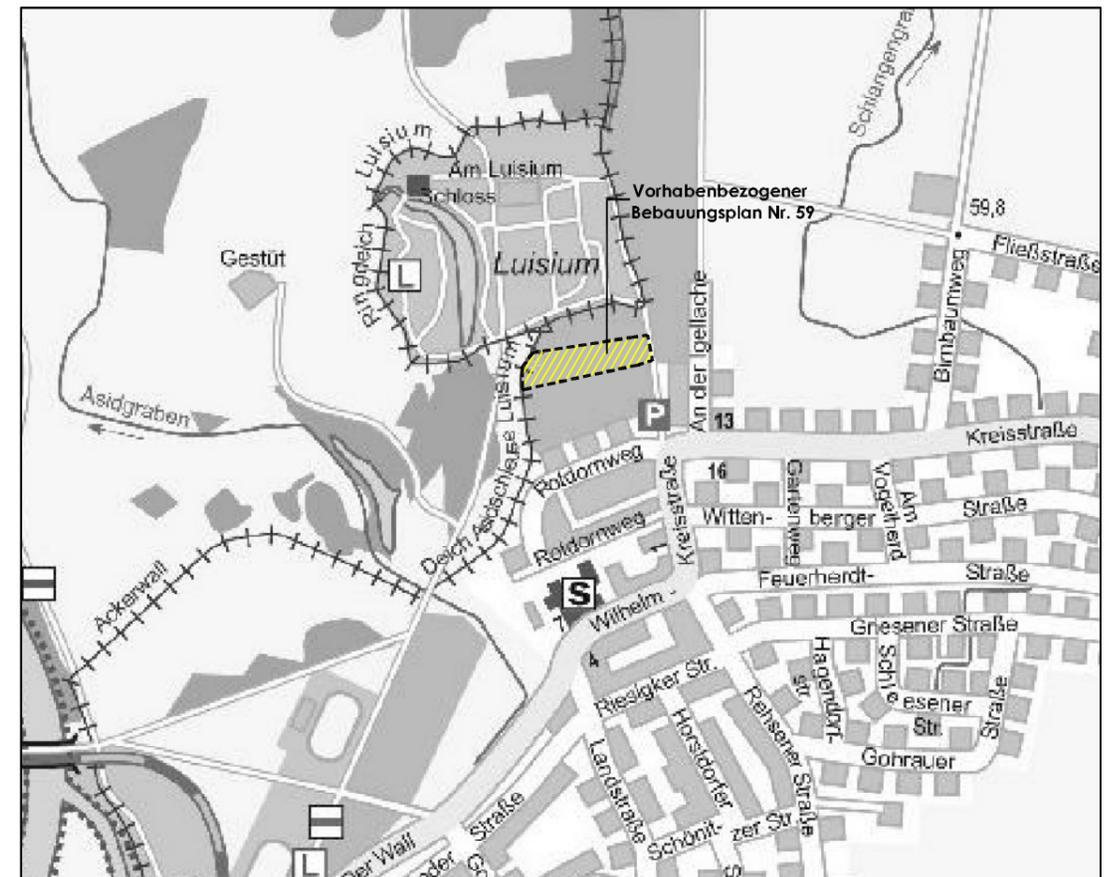

Quelle: www.dessau.de/Stadtplan mit Lage der Planung

STADT DESSAU-ROSSLAU

Vorhaben- und Erschließungsplan zum Vorhabenbezogenen Bebauungsplan Nr. 59 "Freizeitcamp am Luisium" - Teilplan 1

Verfahren gem. § 10 (1) BauGB

Datum 30.03.2012

orig. Maßstab 1:1.000

