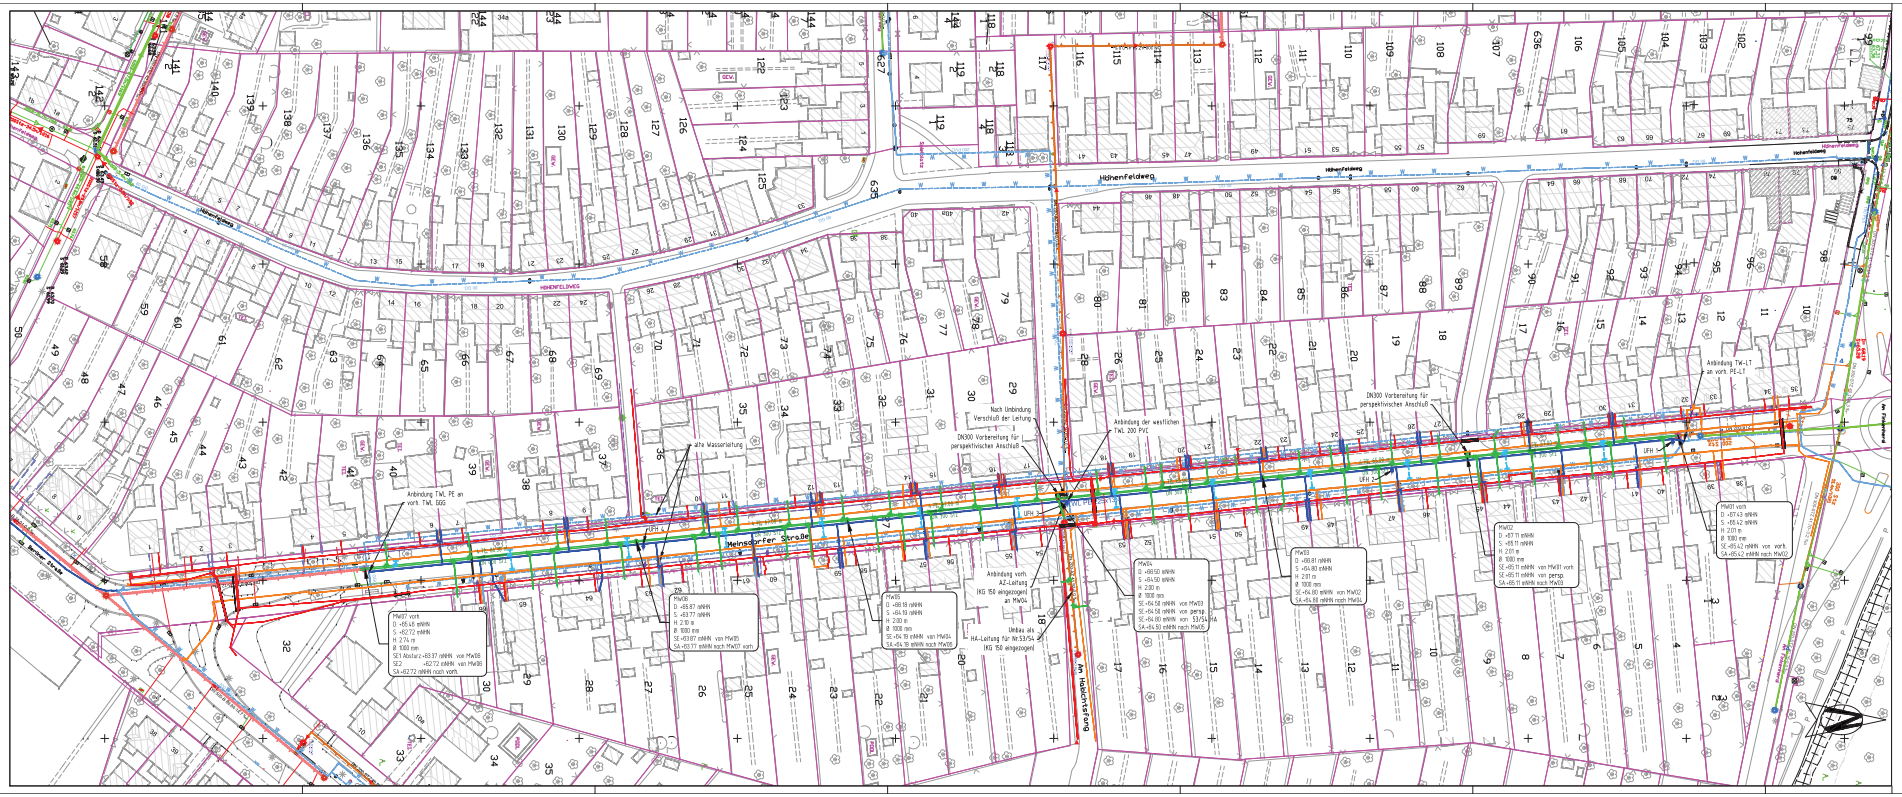

Leitungsbestandsplan Medien

Bestand

Trinkwasser
- Trinkwasser Versorgungsleitung
- Trinkwasser Anschlußleitung

Abwasser
- Mischwasserkanal
- Regenwasserkanal
- Gemeinsamer Sand-Kiellieferung
- Schmutzwasserkanal

Telefon (Kabel)
- Telekom / Kabel Deutschland

Gas
- Gasverteilerleitung

El
- Elektroenergiemast
- Stahlmast

Planung

- Trinkwasser
- Trinkwasserleitung PE40-63 (KS+LT)
- Trinkwasserleitung PE40-225 (TLK)
- Abwasser
- Schachtmast
- Straßenablauf

Für die Richtigkeit der eingezeigten Leitungsbestände übernimmt HGP keine Gewähr!

Genehmigungsplanung:

HGP
Büro Dessau-Wittlich
Alte Dessauer Straße 15
06844 Dessau-Roßlau
Tel/Fax: 03493/60 00 00

	Datum	Zeichen
bearbeitet	01 / 2012	
gezeichnet	01 / 2012	
geprüft	01 / 2012	Schwendke

DVV
Dessauer Versorgungs- und Verkehrsgesellschaft mbH
DVV PF 1202 06812 Dessau

Umschlagnr.: 1
Blatt Nr.: 1
Plan Nr.:

	Datum	Zeichen
bearbeitet		
gezeichnet		
geprüft		

Mischwasserkanalisation und Trinkwasserleitung Meinsdorfer Straße

Lageplan

Maßstab: 1:500