


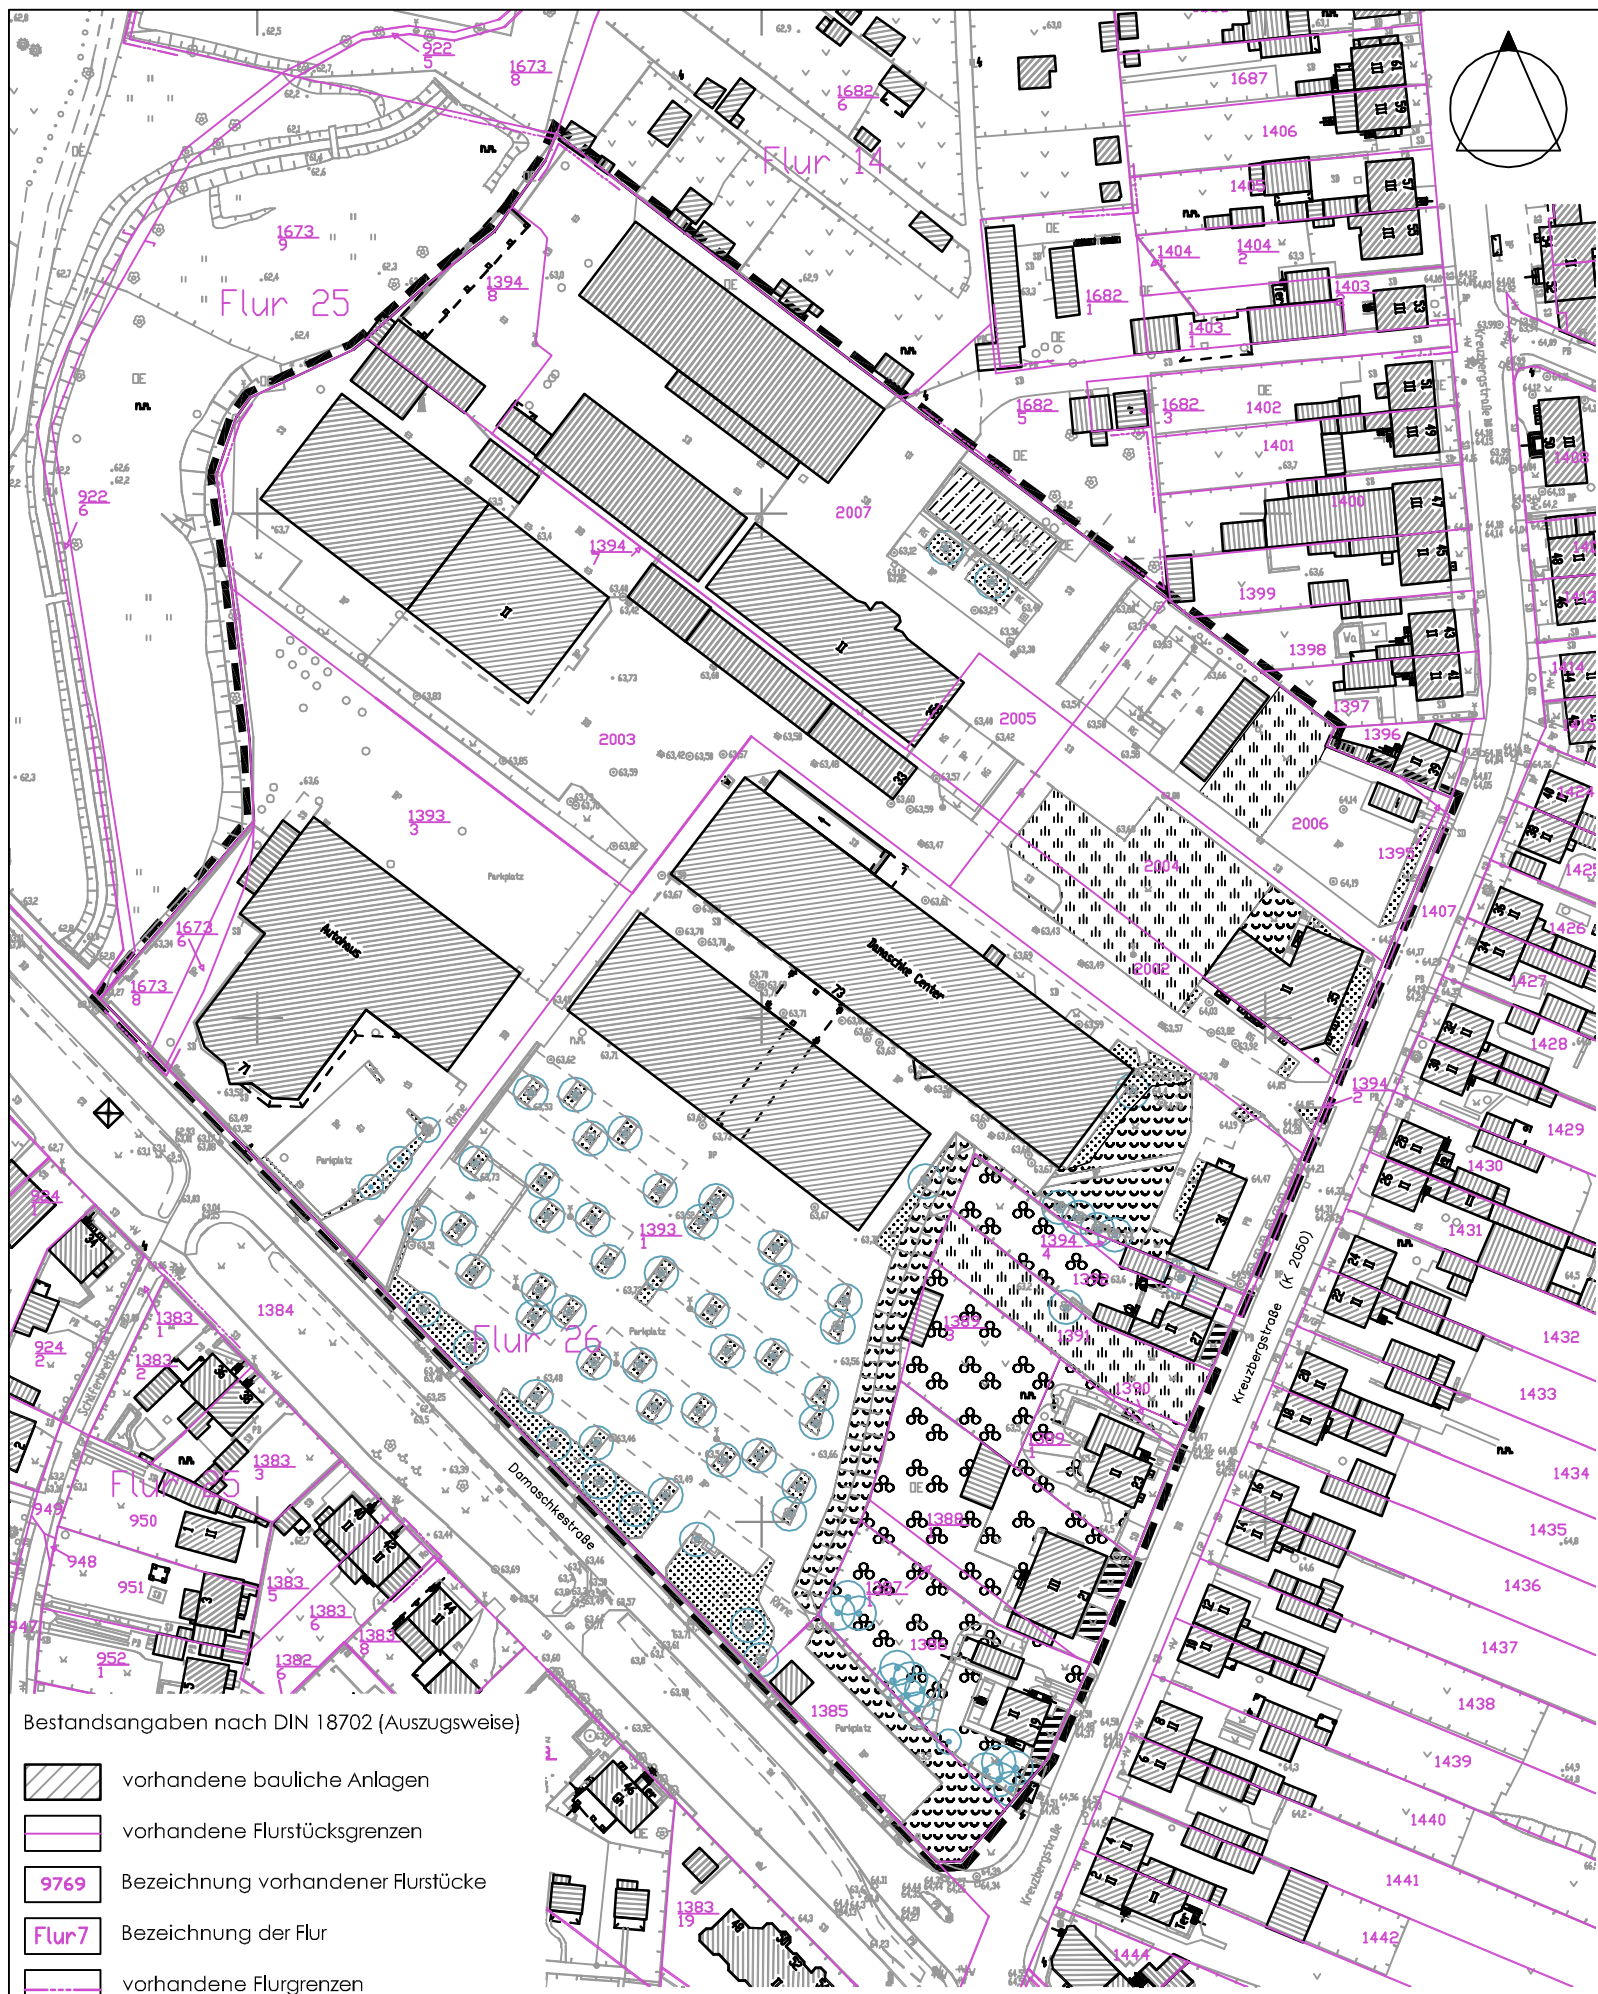

Bestandsangaben nach DIN 18702 (Auszugsweise)

- vorhandene bauliche Anlagen
- vorhandene Flurstücksgrenzen
- Bezeichnung vorhandener Flurstücke
- Bezeichnung der Flur
- vorhandene Flurgrenzen

Die Kartengrundlage entspricht § 1 der Planzeichenverordnung vom 18.12.1990.

Dessau-Roßlau, den

.....
Leiter des Vermessungsamtes

Planzeichenerklärung

- Zier- und sonstige Hausgärten
AKC, AKY
- Vorgärten, Ziergarten
PYF
- Rabatte, Sträucher
PYA
- sonstige Grünanlagen, Rasen
PYY
- Ruderalflur, Trittrassen / Schotterrasen
UR., GS., VP.
- Baum
- Sandfläche (Beachvolleyball)
PS.
- Gebäude Bestand
BIA, BIB, BID, BSE
- stark berestigte und versiegelte
Fläche, Parkplatz (Beton, Asphalt,
Verbundpflaster) BID, VPB, VPZ
- Geltungsbereich

Kartengrundlage: Liegenschaftskarte ALK
des LVermGeo Sachsen-Anhalt
Gemeinde: Dessau-Roßlau
Gemarkung: Törten
Flur: 25, 26
Maßstab: 1:1000

Stand der Planunterlagen (Monat, Jahr): 06/2009
Vervielfältigungserlaubnis erteilt
durch das LVermGeo SA: Dessau-Roßlau
am: 17.11.2010
Aktenzeichen: A17/3092/2010

Topografie:
Stadtgrundkarte 500 Blattnr.: 2024/21, 2025/21
1924/11, 1925/11+21
Maßstab: 1:500
Stand: 09/2009

Lagebezugssystem: Lagestatus 150 [G/K 42/83(3°)]
Höhenbezugssystem: Höhenstatus 160 [NNH]

Höhenangaben haben lediglich Informationscharakter

Büro für Stadtplanung

Dr.-Ing. W. Schwerdt

Humperdinckstraße 16
06844 Dessau-Roßlau

Tel. (03 40) 61 37 07 / Fax. (03 40) 61 74 21

E-Mail: bfs-dessau@dr-schwerdt.de

Alsleben

Braunschweig

Leipzig

.....
Planverfasser

Senftenberg

STADT DESSAU-ROSSLAU

Bebauungsplan

Nr. 174 "Kreuzbergstraße"

Biotop- und Nutzungstypen

Datum 30.10.2009

Maßstab 1:1.500

