


# Anlage 3

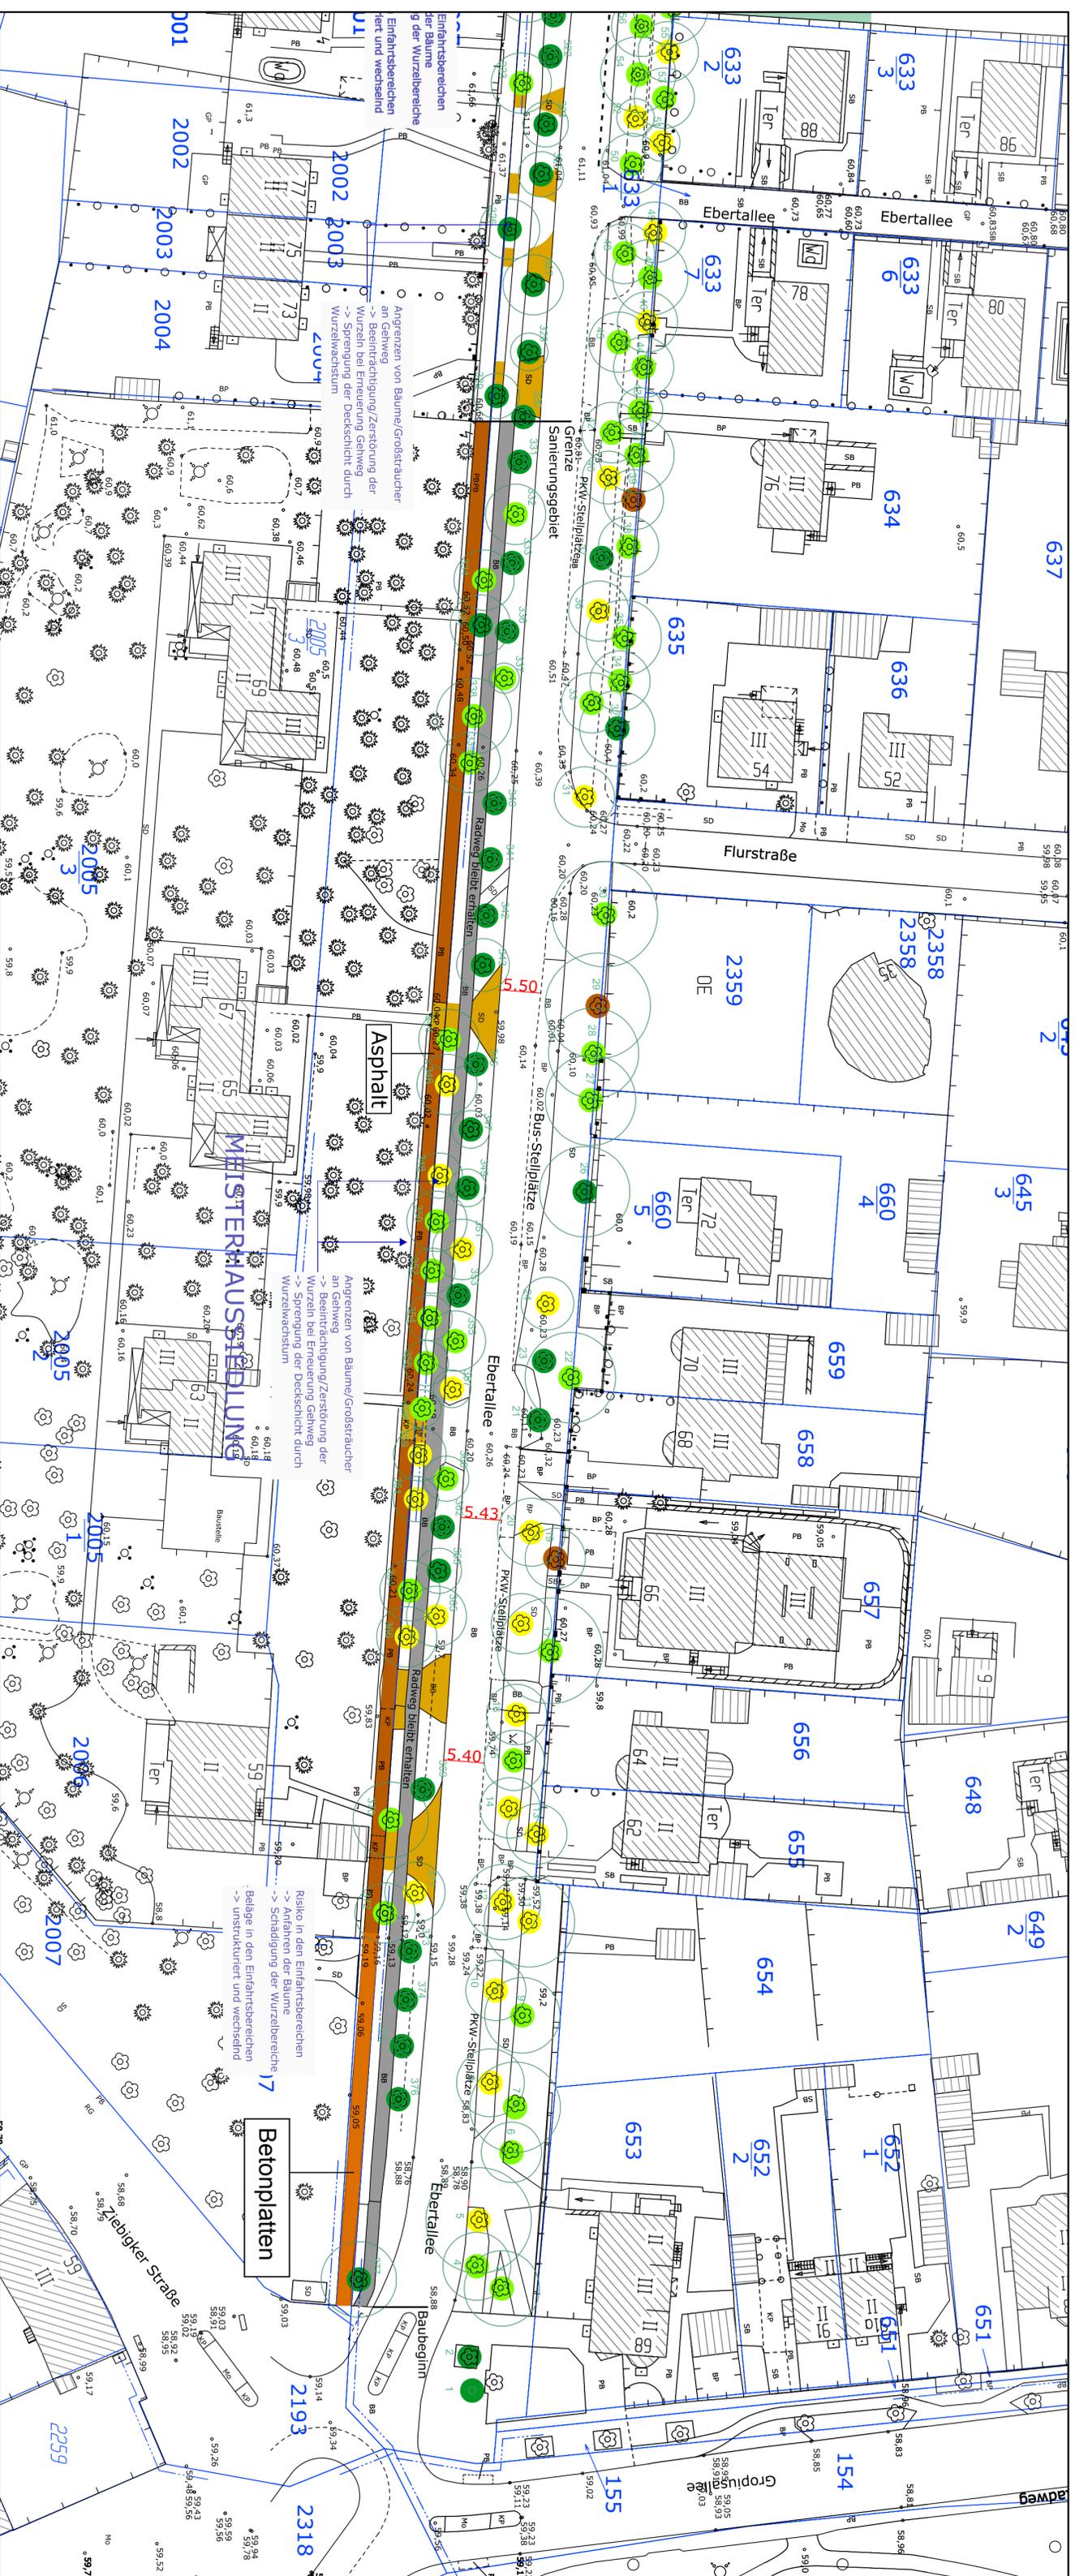

- ## Legende
- Fußweg neu
  - Baumnummern und Kronenbereich
  - Grundstückszufahrten/untersch. Beläge
  - Baumanalyse
  - Bestand Bäume
  - keine Schäden
  - sehr gesund
  - leichte Schäden
  - gute
  - mittlere Schäden
  - Pflgerfall
  - hohe Schäden
  - bedrohliche Intensivpflege

Darstellung der Kronendurchmesser erfolgt auf Grundlage der Baumbestandsanalyse vom 08.12. und 09.12.2011 durch Herrn Ristau, Stadtverwaltung Dessau;

**Stadt Dessau-Roßlau**

**- Tiefbauamt -**

**Ebertallee**

Baumnummern:

Sanierung Geh-/Radweg Bereich Meisterhäuser

Aufgabestell:

Dessau-Roßlau, den

---

Unterlage: 3

Blatt Nr.: 1

Reg. Nr.:

Blatt Nr.:

Rechnung: 28.06.2012

geprüft: KS/BK

Maßstab: ohne

