



EBERTALLEE

Prinzipschnitt Bestand = Sanierung Geh-/Radweg

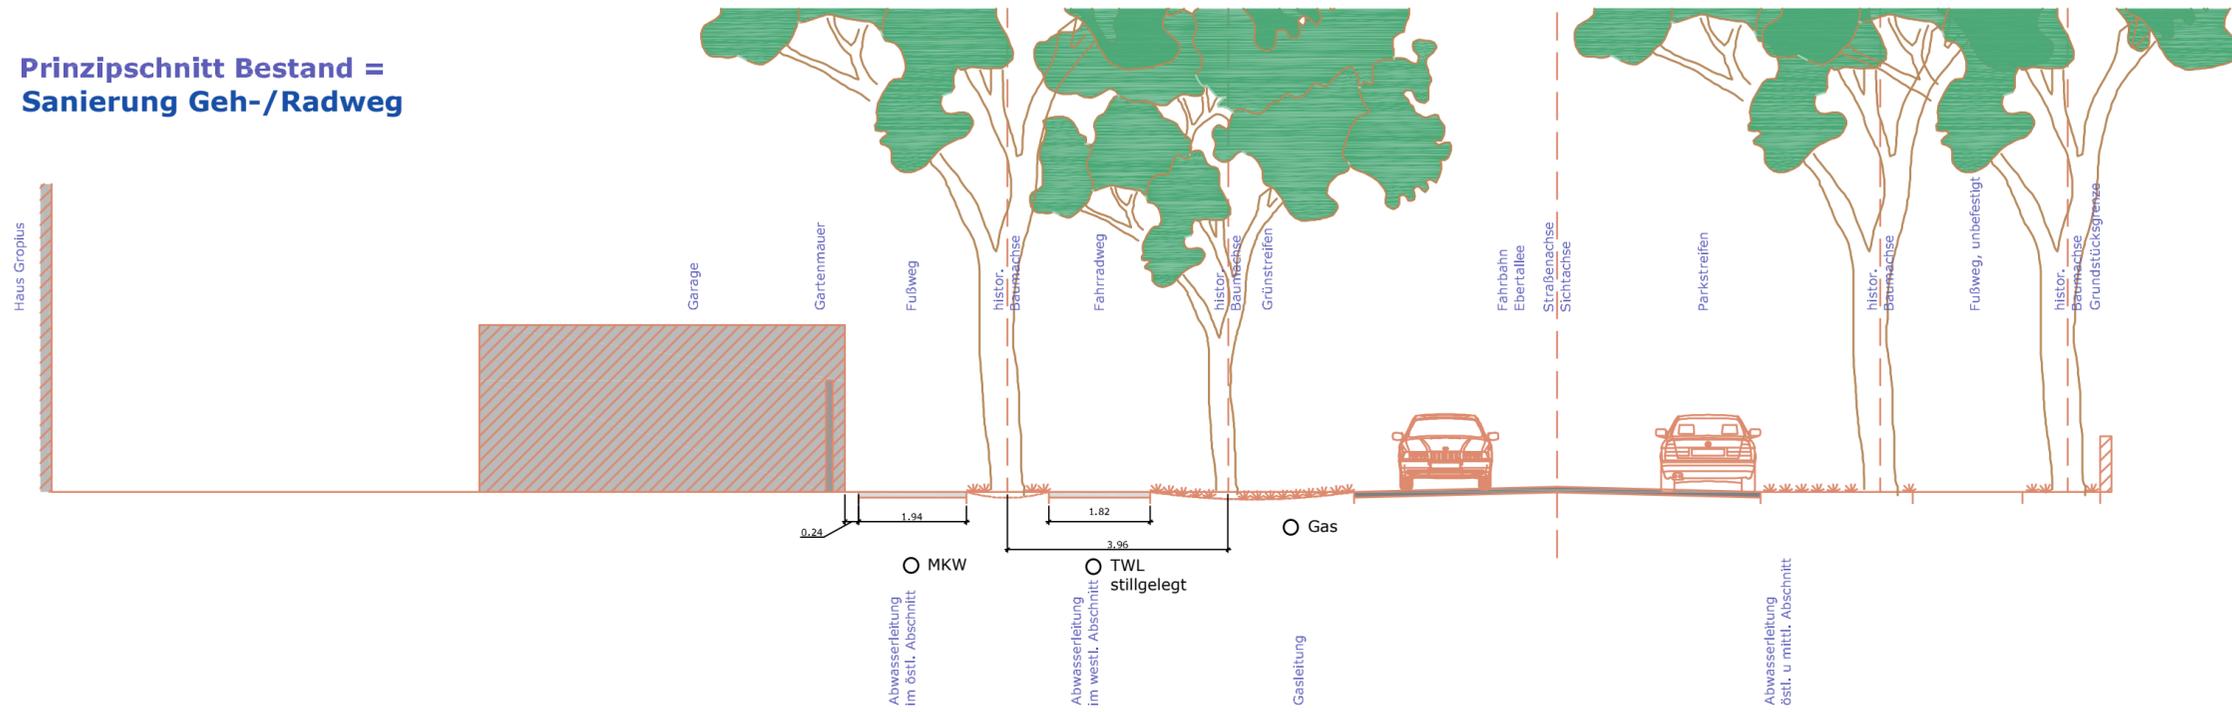

Prinzipschnitt Verzicht auf äußere Baumreihen Gehweg Südseite; Radfahren erlaubt

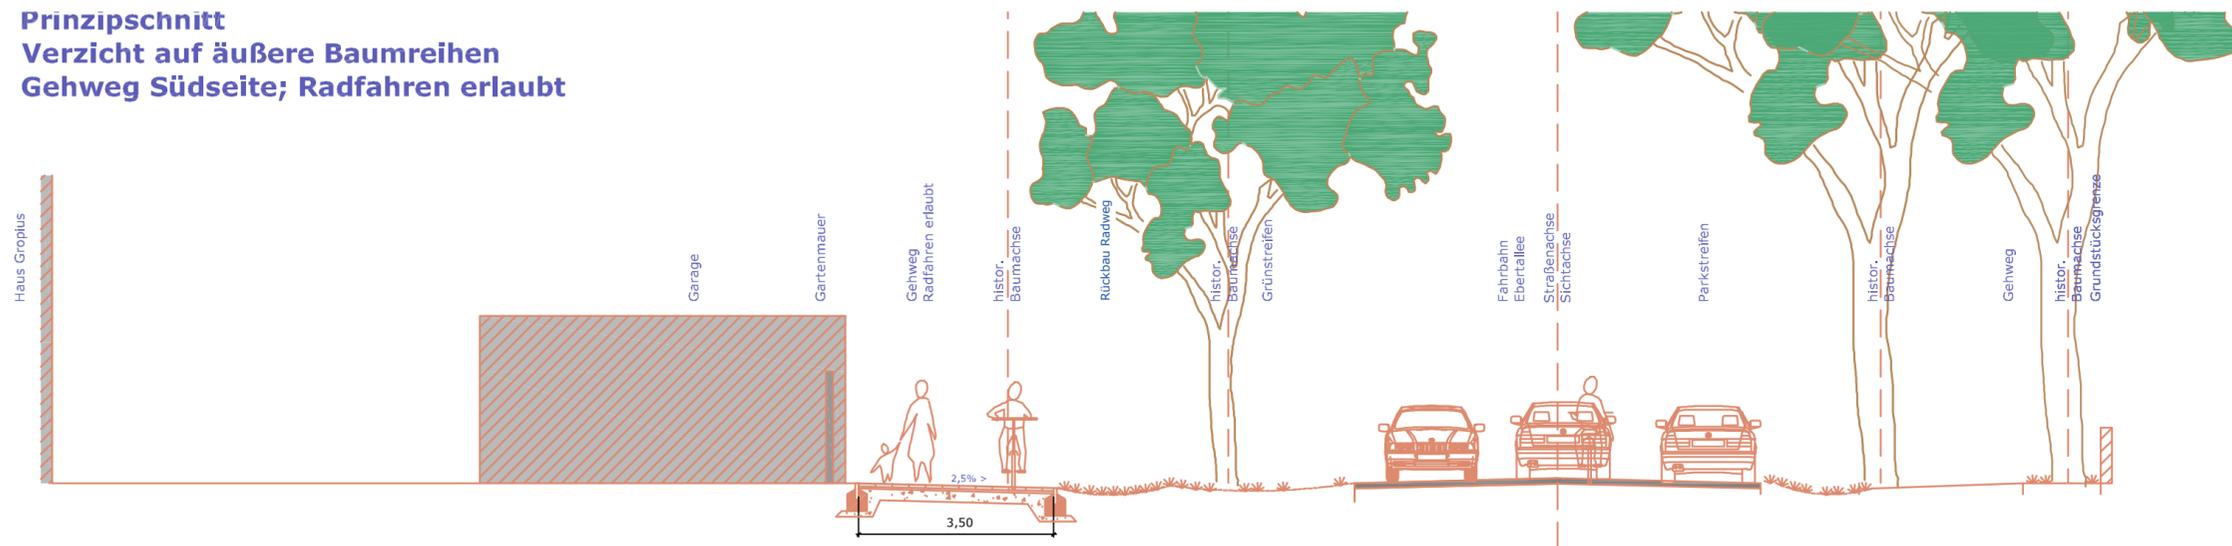

AUFTRAGNEHMER  
**LANDSCHAFTSARCHITEKT U. MERZ**  
 FICHTENBREITE 48 06846 DESSAU-ROSSLAU TEL.: 0340/2202287



Stadt Dessau-Roßlau  
 - Tiefbauamt -



Unterlage 4  
 Blatt Nr. 1.1-1  
 Reg. Nr.

Bauvorhaben:  
 Ebertallee im Bereich der Meisterhäuser

Prinzipschnitte

|            | Datum       | Zeichen |
|------------|-------------|---------|
| bearbeitet | 03.07.,2012 | UM      |
| geprüft    |             |         |
| Maßstab:   | ohne        |         |