


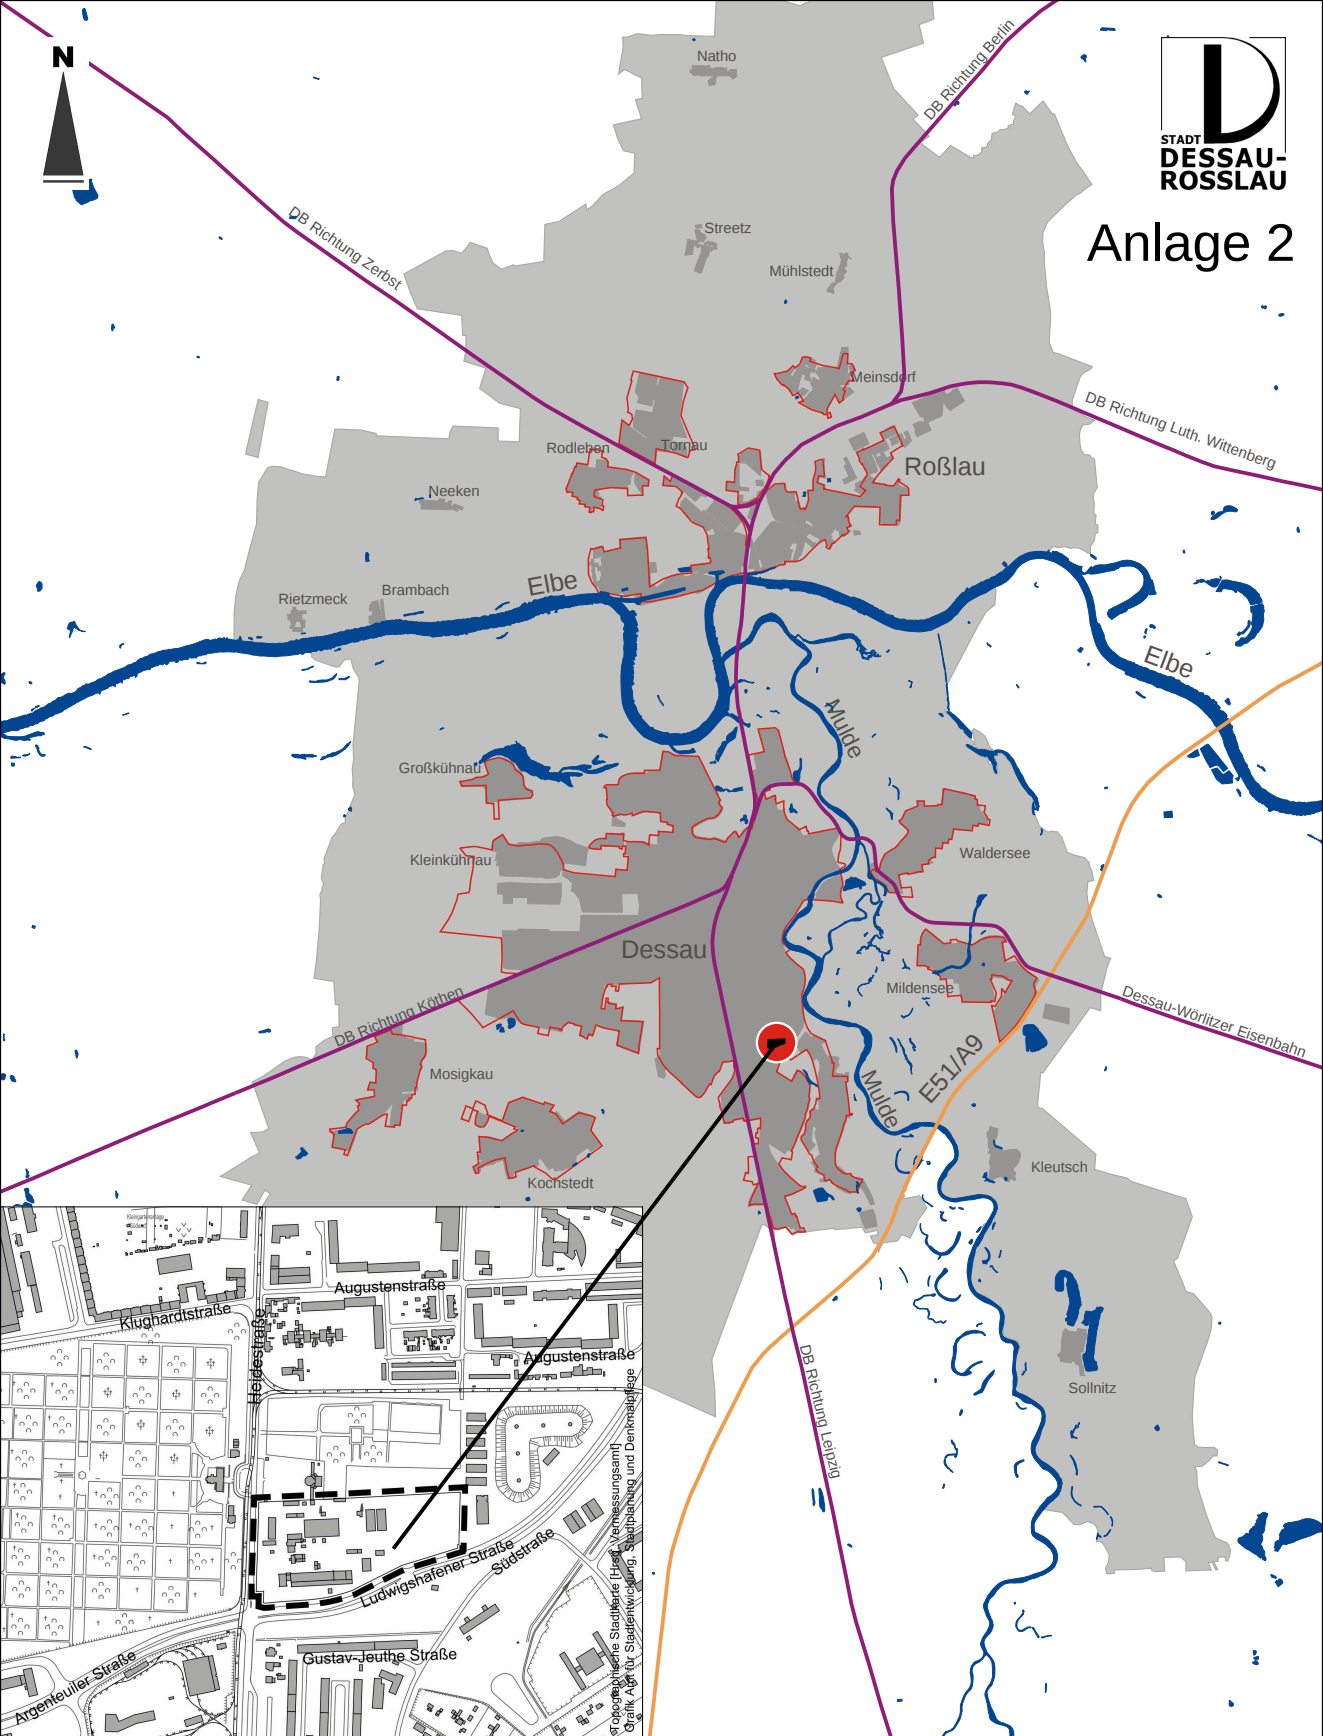

Anlage 2



bebaute Ortslagen



Geltungsbereiche
Bebauungsplan Nr. 216



Verlängerung der Veränderungs-
sperre "Am Friedhof III"
Fläche ca. 3,4 ha



Dezernat für Wirtschaft und Stadtentwicklung
Amt für Stadtentwicklung, Stadtplanung und Denkmalpflege

Bebauungsplan Nr. 216

Verlängerung der Veränderungssperre
"Am Friedhof III"

Topografische Stadtkarte
[Hrsg.: Vermessungsamt]
Lagestatus 150 [G/K 42/83 (3°)]; Höhenstatus 160 [NHN 76]

B216_20110111_Verändersperre.dwg

Plan-Nr.: B216/12Veränd

Maßstab: o. M.

Datum: 2012-12-05

Format: DIN A4

gez.: Kö

Entwurf: Gs