


Anlage A

Legende

-  Gehweg Betonpflaster
-  Gemeinsamer Rad- und Gehweg Asphaltbefestigung
-  Grünfläche
-  Radweg Asphaltbefestigung

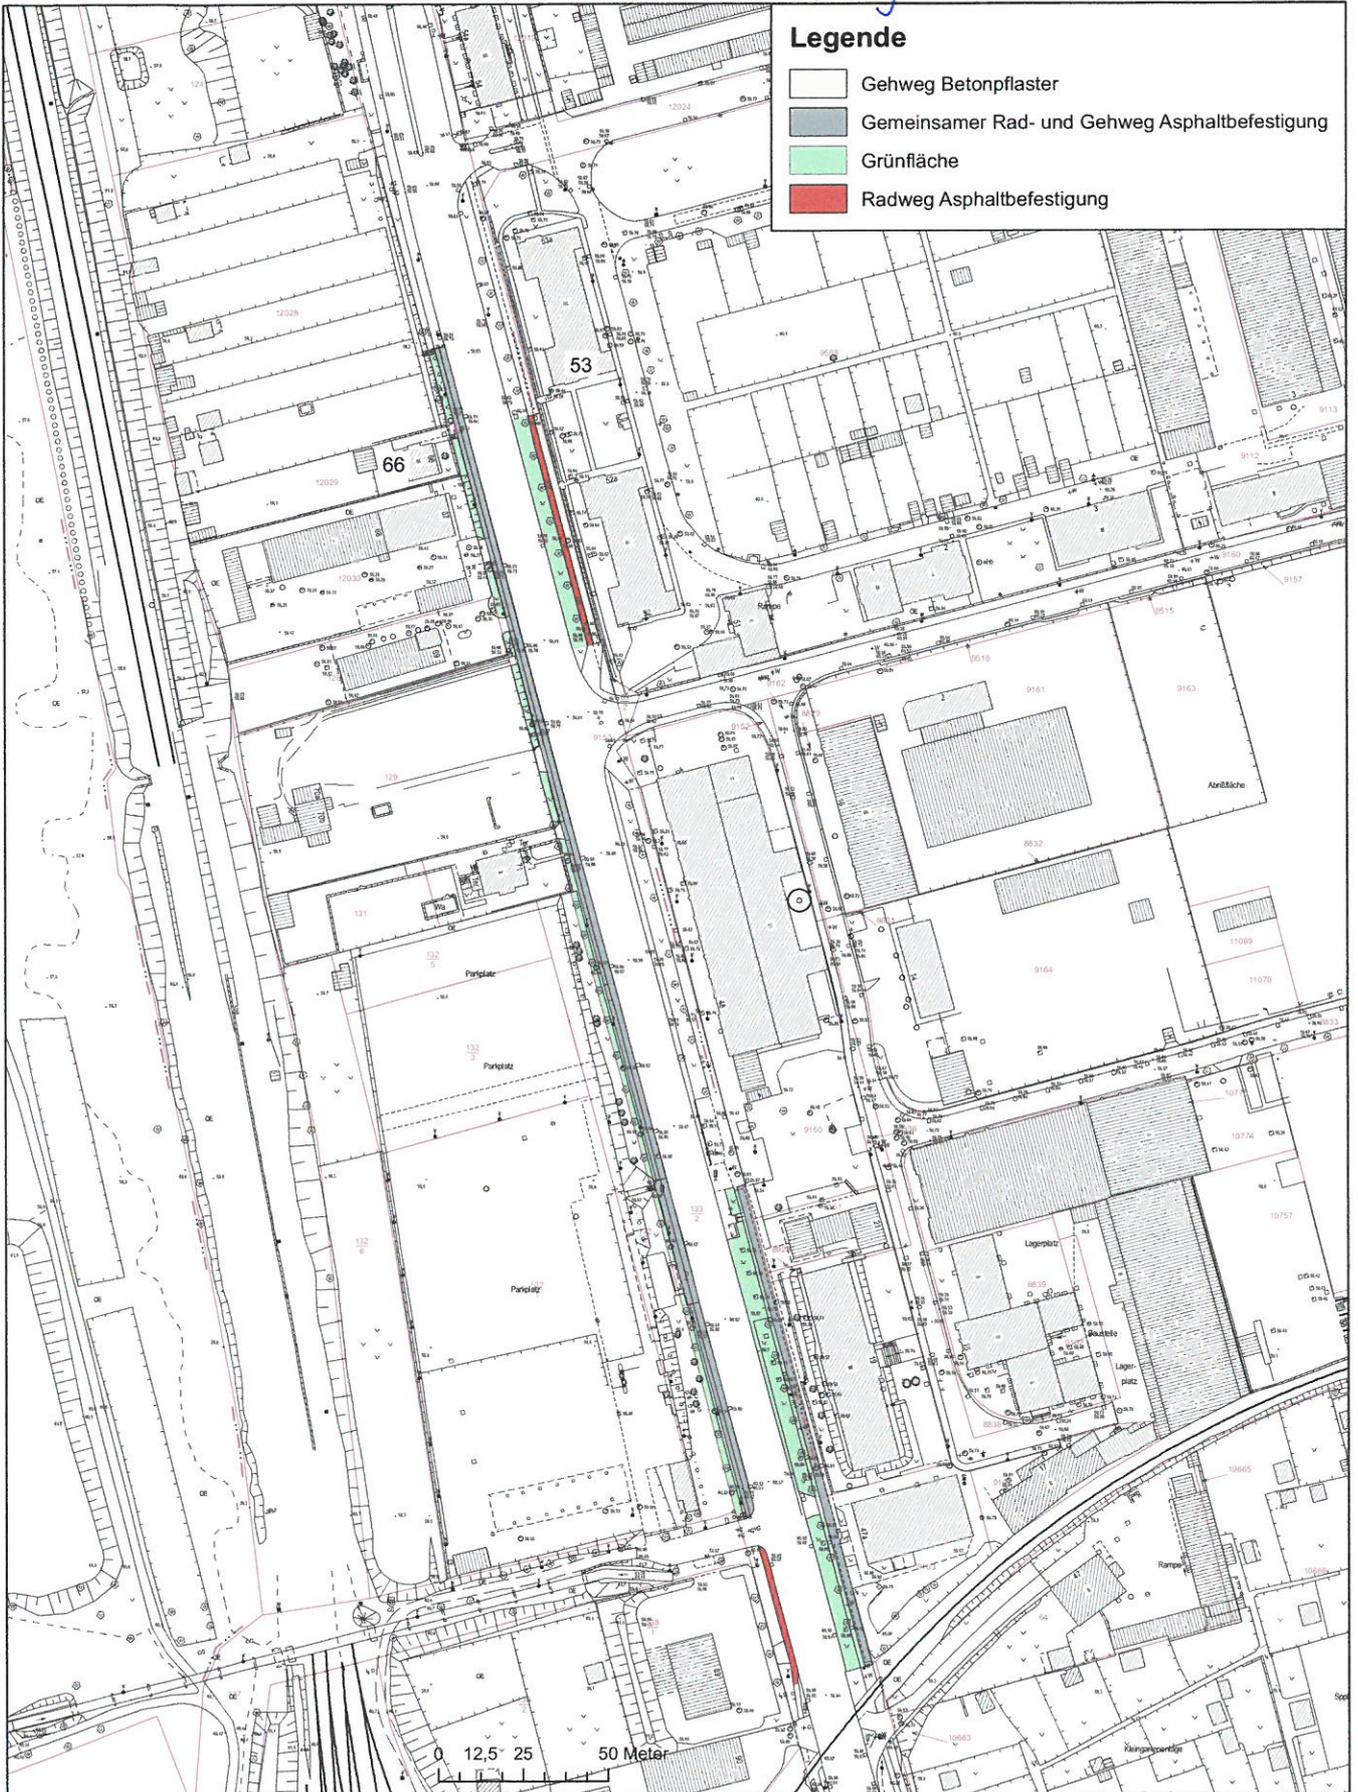

Kein amtlicher Auszug, nur für den internen Gebrauch der kreisfreien Stadt Dessau-Roßlau

Nebenanlagen Albrechtstraße zwischen Bahnübergang der DWE und Albrechtstraße 66 / 53, Dessau-Roßlau

Auszug aus der Stadtgrundkarte (SGK500) mit Flurstücksgrenzen

Bezugssysteme: LS 150, HS 160

erstellt: Stadt Dessau-Roßlau, Tiefbauamt

29.01.2013

Hinweis: Flurstücksgrenzen aus der automatisiert geführten Liegenschaftskarte, Stand: 09/2012

DESSAU-ROßLAU

