


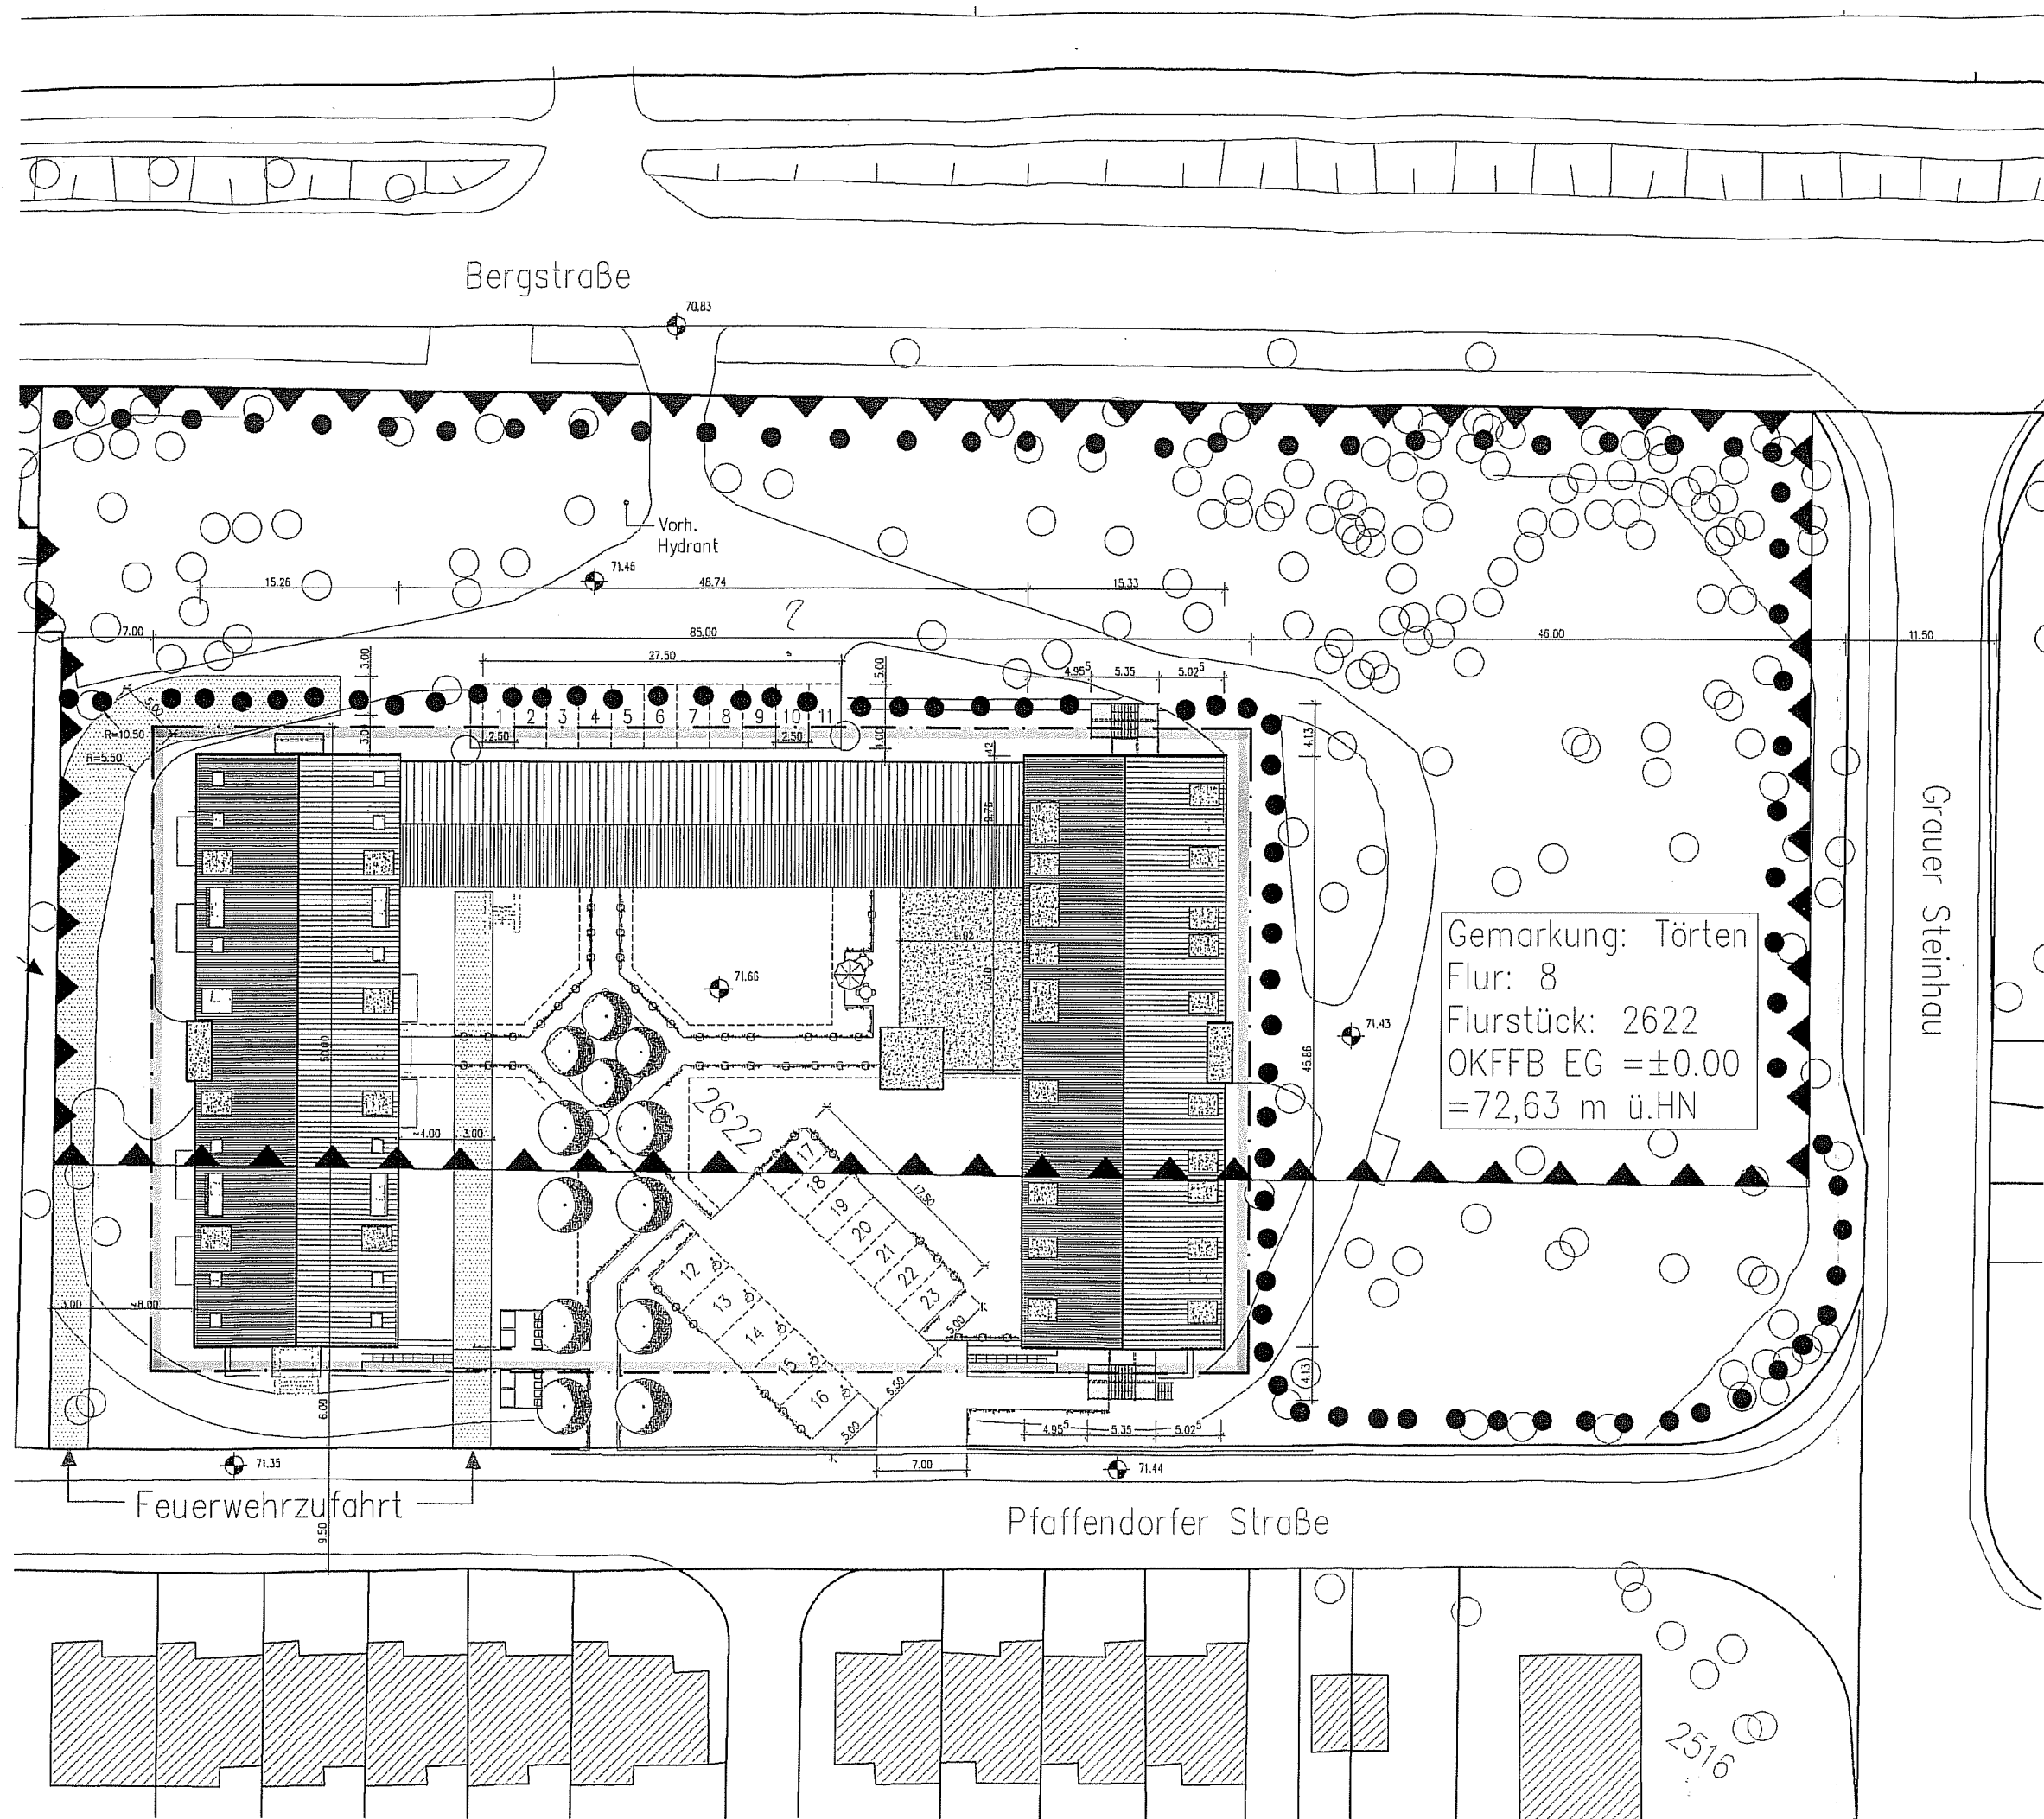

Überschreitung der Baugrenze

Baugrenze

LEGENDE	
	Planung
	Bestand
	Abbruch
Index	Dat. Gaz. Änderung
B 30.01.07 KK	Vermaßung Stellplätze Nord und Fluchttreppen
A 07.12.08 KK	-
Höhenbezug: ±0.00 = OKFFB EG = -m ü.HN	
Projekt	Zentrum für Pflege und Betreutes Wohnen in Dessau-Kochstedt
Bauherr	Düringer & Scheidel Wohn- und Gewerbebau GmbH Mendelsberger Straße 18 06847 Dessau
Planung	marlo friedrich - architekt deken-leist-strasse 54 55128 mainz tel 06131/334593 fax 06131/334564
Fachplanung	
Planinhalt	Dachdraufsicht Freiflächen Bauantrag
Freigegeben	Gezeichnet FR
	Geprüft -
	Architekt
Freigegeben	Bauherr
	Proj.-Nr. LP PL Inhalt BT Index
	KO 4 A 98 - B