


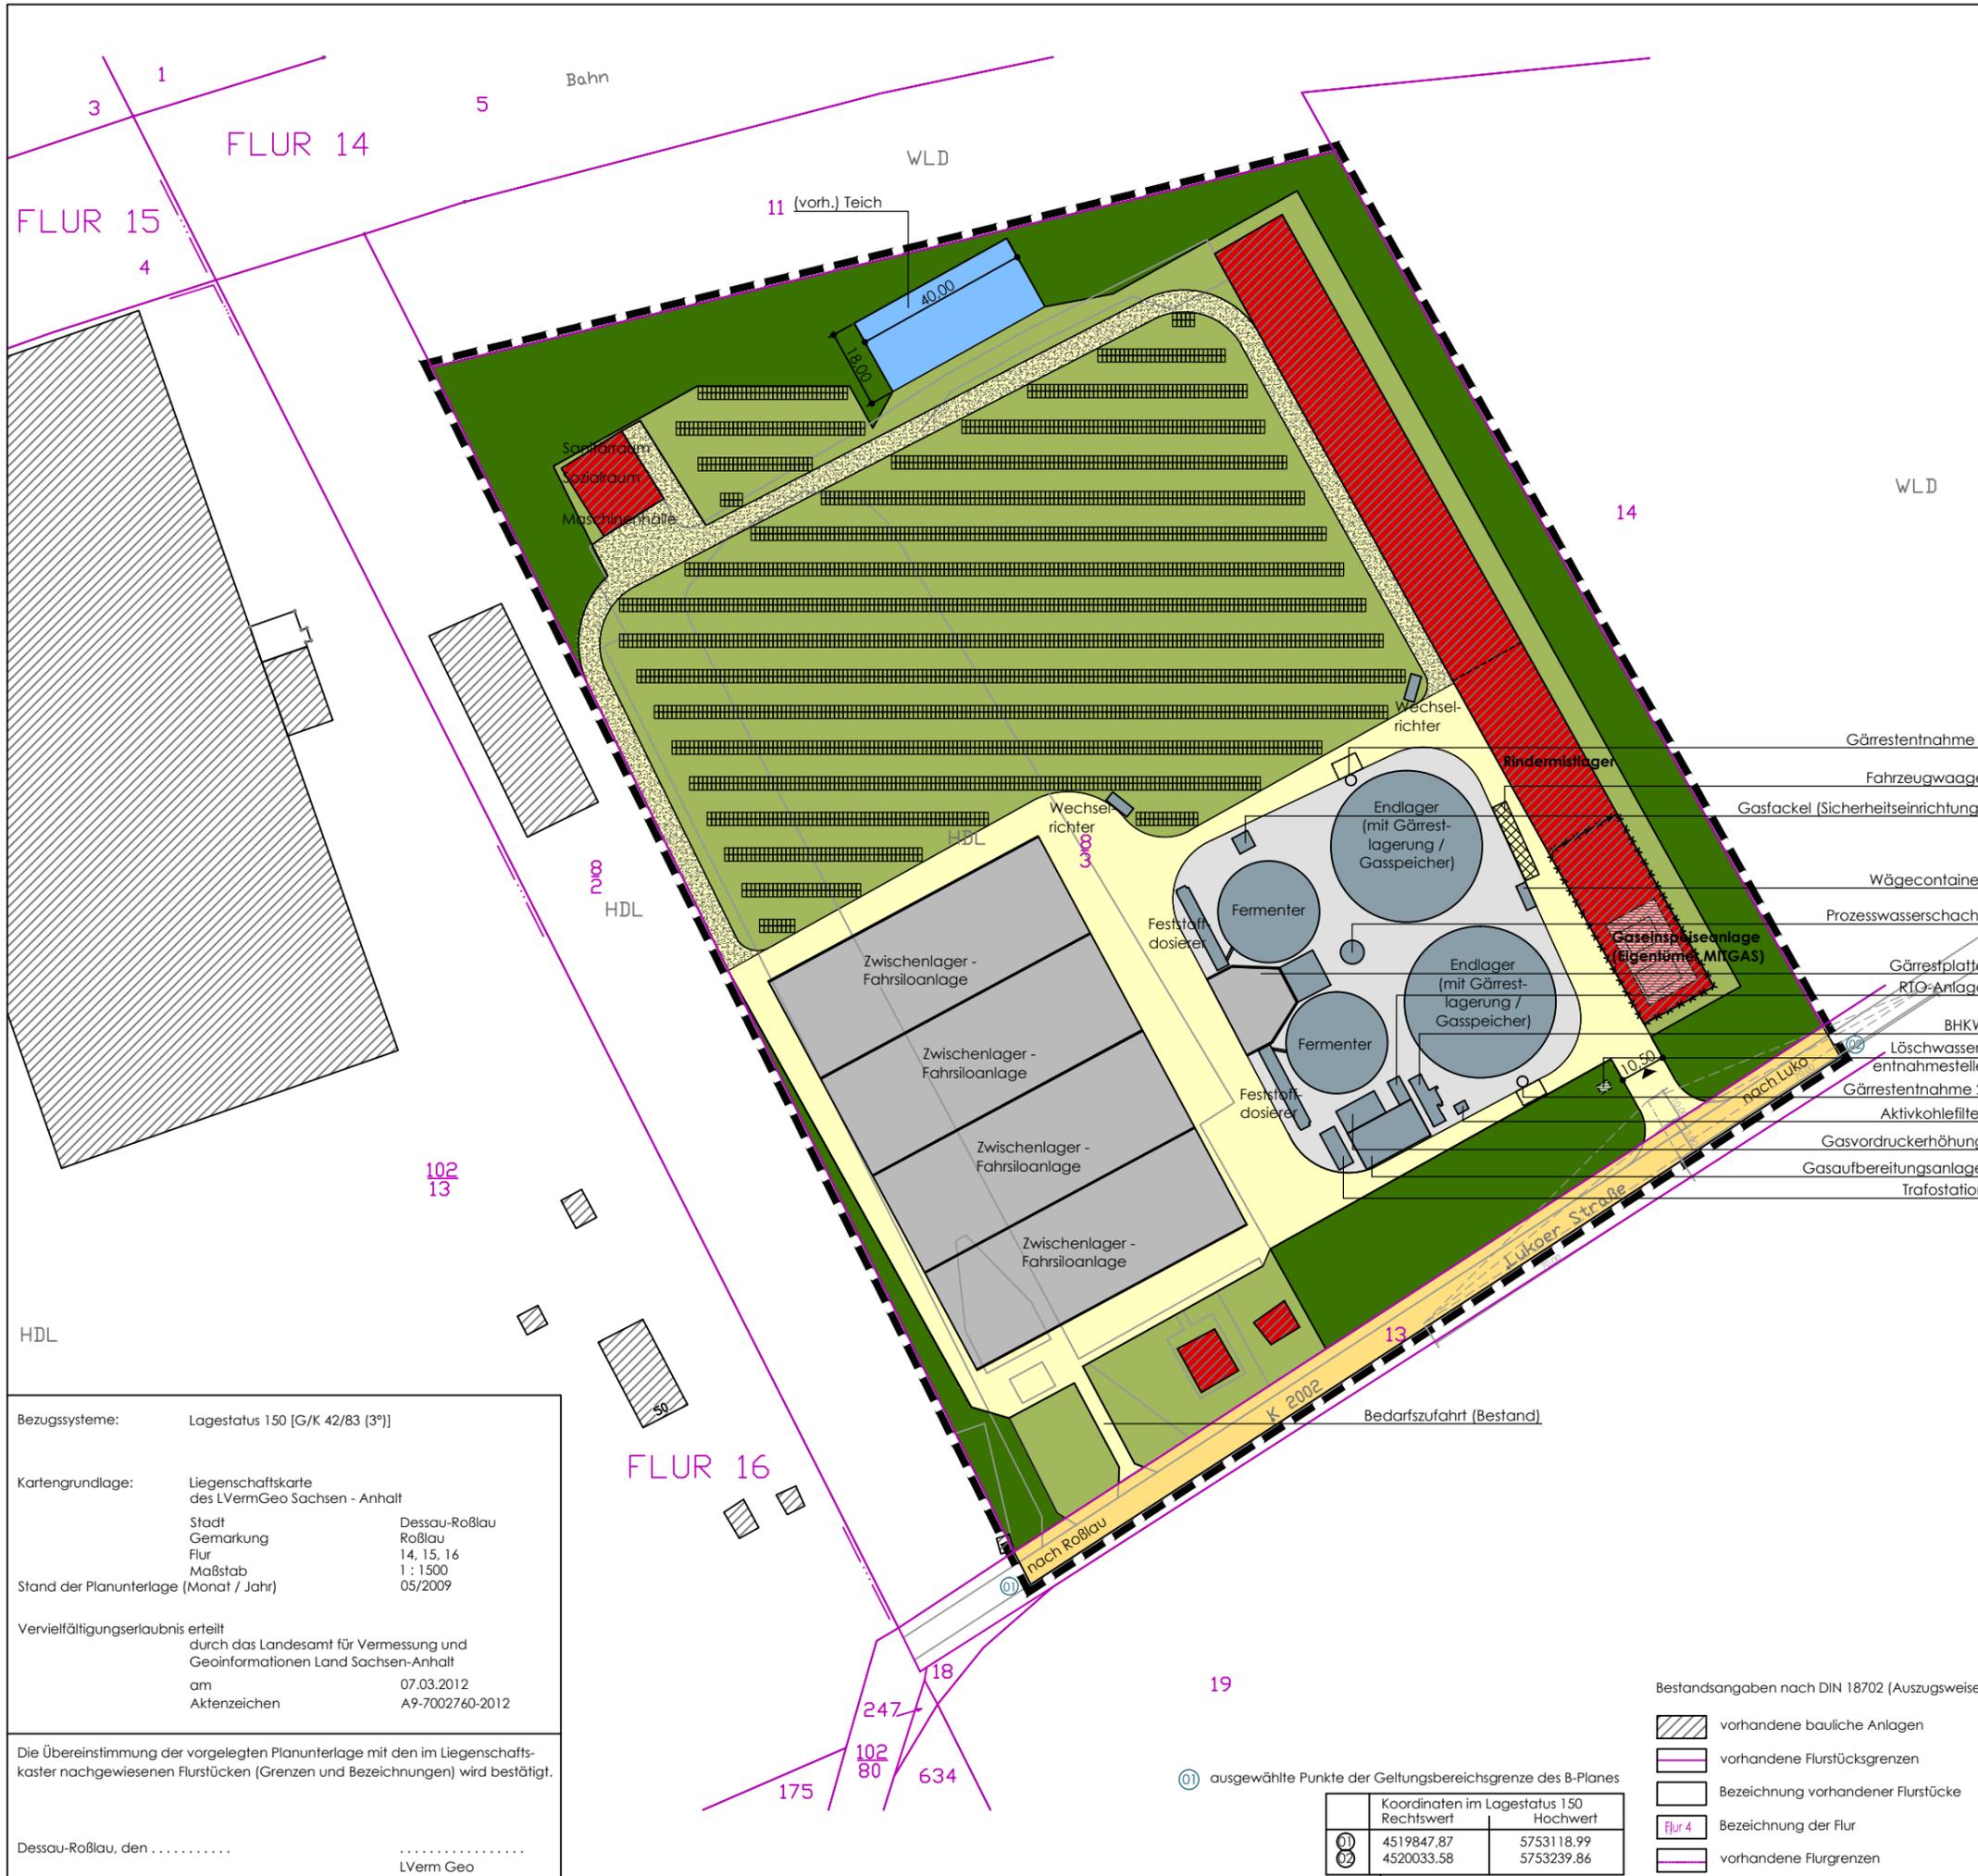

Legende

- Grünfläche - Rasenfläche
- Grünfläche - Gehölzstrukturen
- Gewässer
- öffentliche Verkehrsfläche
- betriebliche Verkehrsfläche / Feuerwehrumfahrung - befestigt/unbefestigt
- Straßenfahrzeugwaage 20m x 3,5m
- Betriebseinrichtungen/- gebäude (auch zu Lagerzwecken)
- Abbruch
- Biogasanlage (Betonfläche und Behälter)
- Solarmodule (Photovoltaikfreiflächenanlage)
- Zu- / Ausfahrt
- Grenze des räumlichen Geltungsbereichs des Vorhaben- und Erschließungsplanes - Bezug Planzeichen § 9 (7) BauGB



Büro für Stadtplanung

Dr.-Ing. W. Schwerdt

Humperdinckstraße 16
 06844 Dessau-Roßlau
 Tel. (03 40) 61 37 07 / Fax. (03 40) 61 74 21
 E-Mail: bfs-dessau@dr-schwerdt.de
 Alsleben Braunschweig Leipzig Senftenberg



STADT DESSAU-ROSSLAU

Vorhaben- und Erschließungsplan zum
 Vorhabenbezogenen Bebauungsplan
 Nr. 58 "Biogasanlage Lukoer Straße"

Datum 05.02.2013
 Maßstab 1:1.500



Bezugssysteme: Lagestatus 150 [G/K 42/83 (3°)]

Kartengrundlage: Liegenschaftskarte des LVermGeo Sachsen - Anhalt
 Stadt Dessau-Roßlau
 Gemarkung Roßlau
 Flur 14, 15, 16
 Maßstab 1 : 1500
 Stand der Planunterlage (Monat / Jahr) 05/2009

Vervielfältigungserlaubnis erteilt durch das Landesamt für Vermessung und Geoinformationen Land Sachsen-Anhalt am 07.03.2012 Aktenzeichen A9-7002760-2012

Die Übereinstimmung der vorgelegten Planunterlage mit den im Liegenschaftskaster nachgewiesenen Flurstücken (Grenzen und Bezeichnungen) wird bestätigt.

Dessau-Roßlau, den LVerm Geo

Bestandsangaben nach DIN 18702 (Auszugsweise)

- vorhandene bauliche Anlagen
- vorhandene Flurstücksgrenzen
- Bezeichnung vorhandener Flurstücke
- Bezeichnung der Flur
- vorhandene Flurgrenzen

ausgewählte Punkte der Geltungsbereichsgrenze des B-Planes

	Koordinaten im Lagestatus 150	Rechtswert	Hochwert
①	4519847,87	5753118,99	
②	4520033,58	5753239,86	