


A 1.2 Lageplan – Ausschnitt mit Lärmkontingentierung 1

Lageplan [LÄKo1] -- UTM (Streifenbreite 6°), nördliche Hemisphäre; WGS84 (Weltweit GPS), geozentrisch

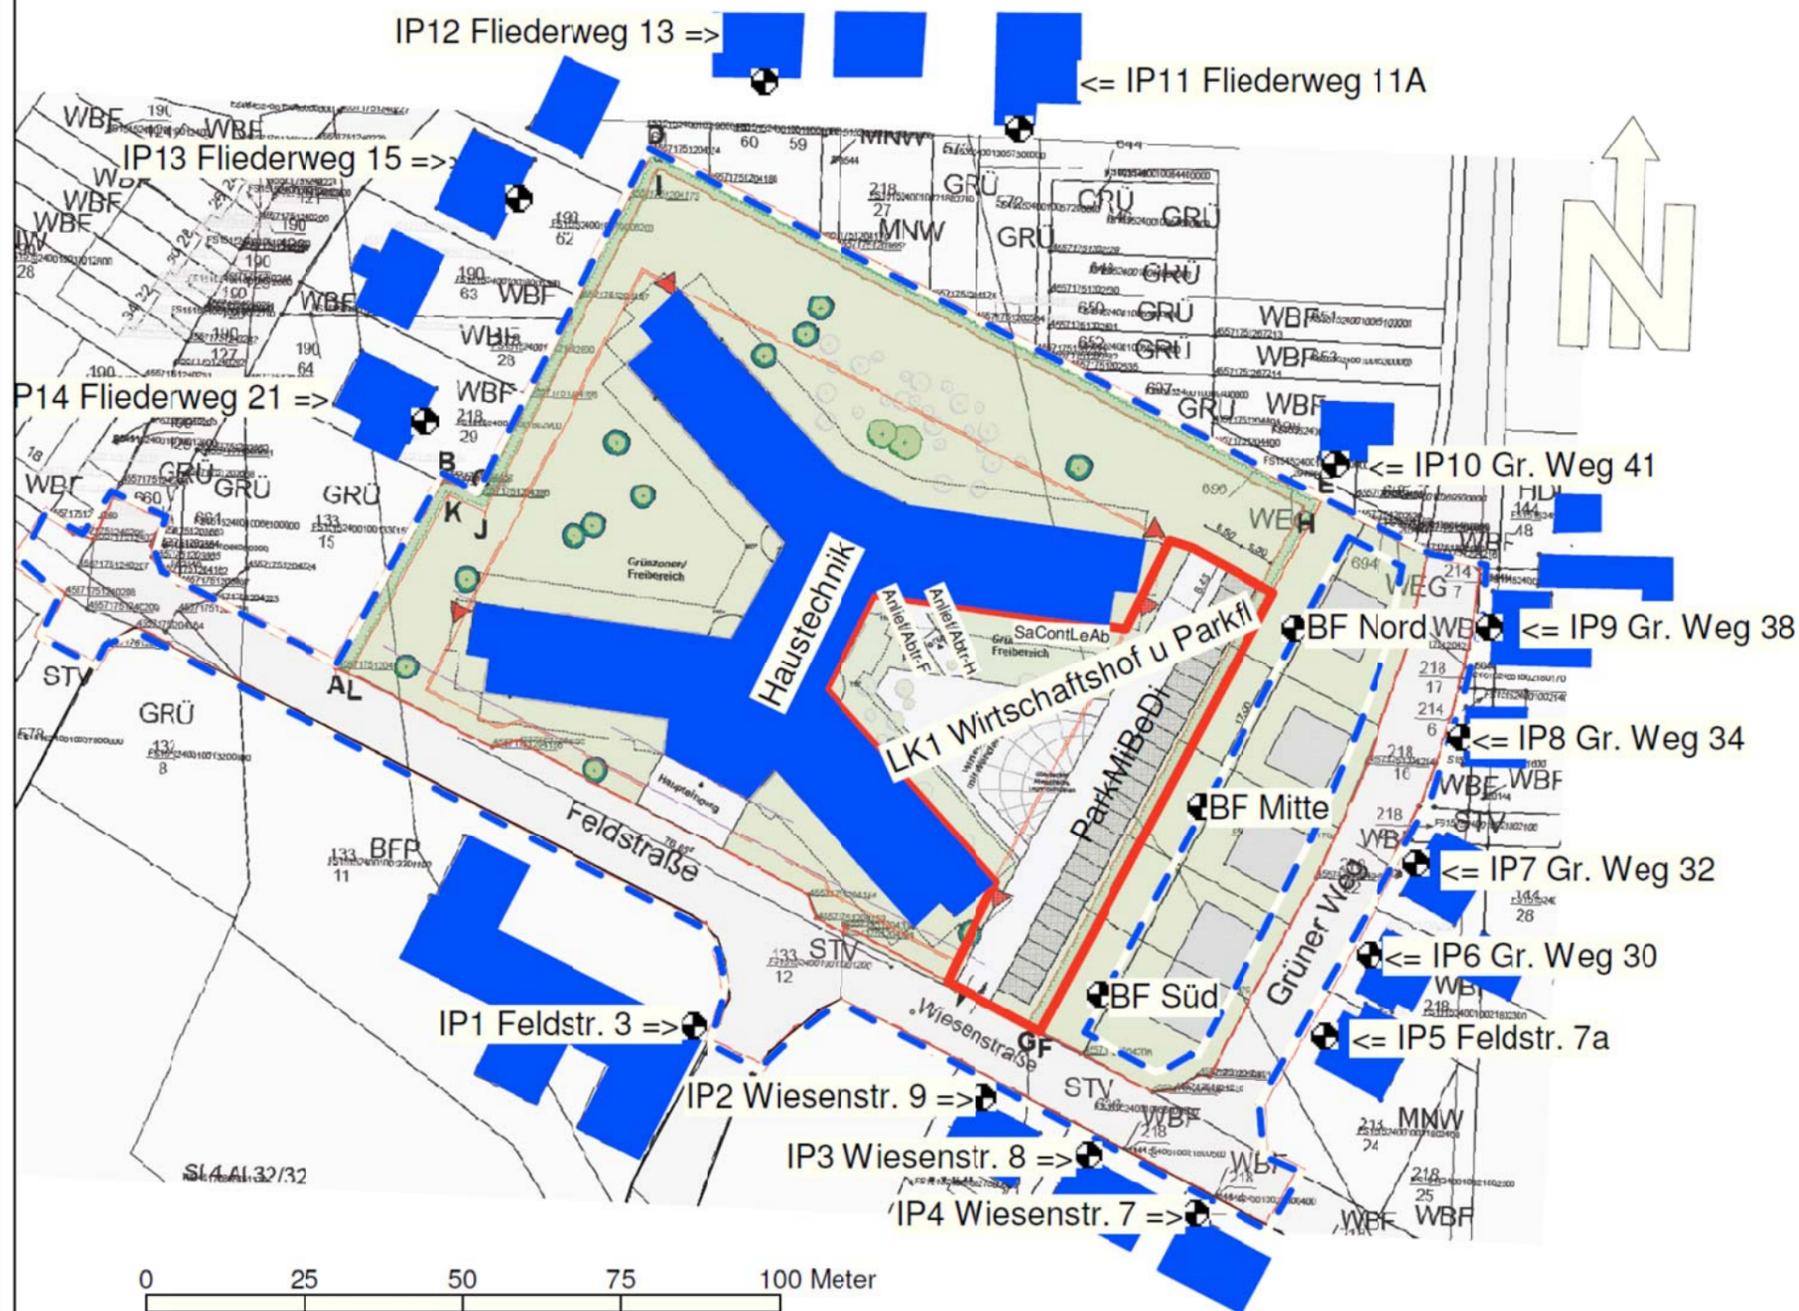

Akustik-Ing.-Büro Dahms

R.-Luxemburg-Str. 4d

14782 Potsdam

Altenpflegeheim Feldstraße


Dessau-Roßlau

Saarländischer Schwesternverband e.V.

07.01.2013

A 1.3 Lageplan – Ausschnitt mit Lärmkontingentierung 2

Lageplan [LÄKo2] -- UTM (Streifenbreite 6°), nördliche Hemisphäre; WGS84 (Weltweit GPS), geozentrisch

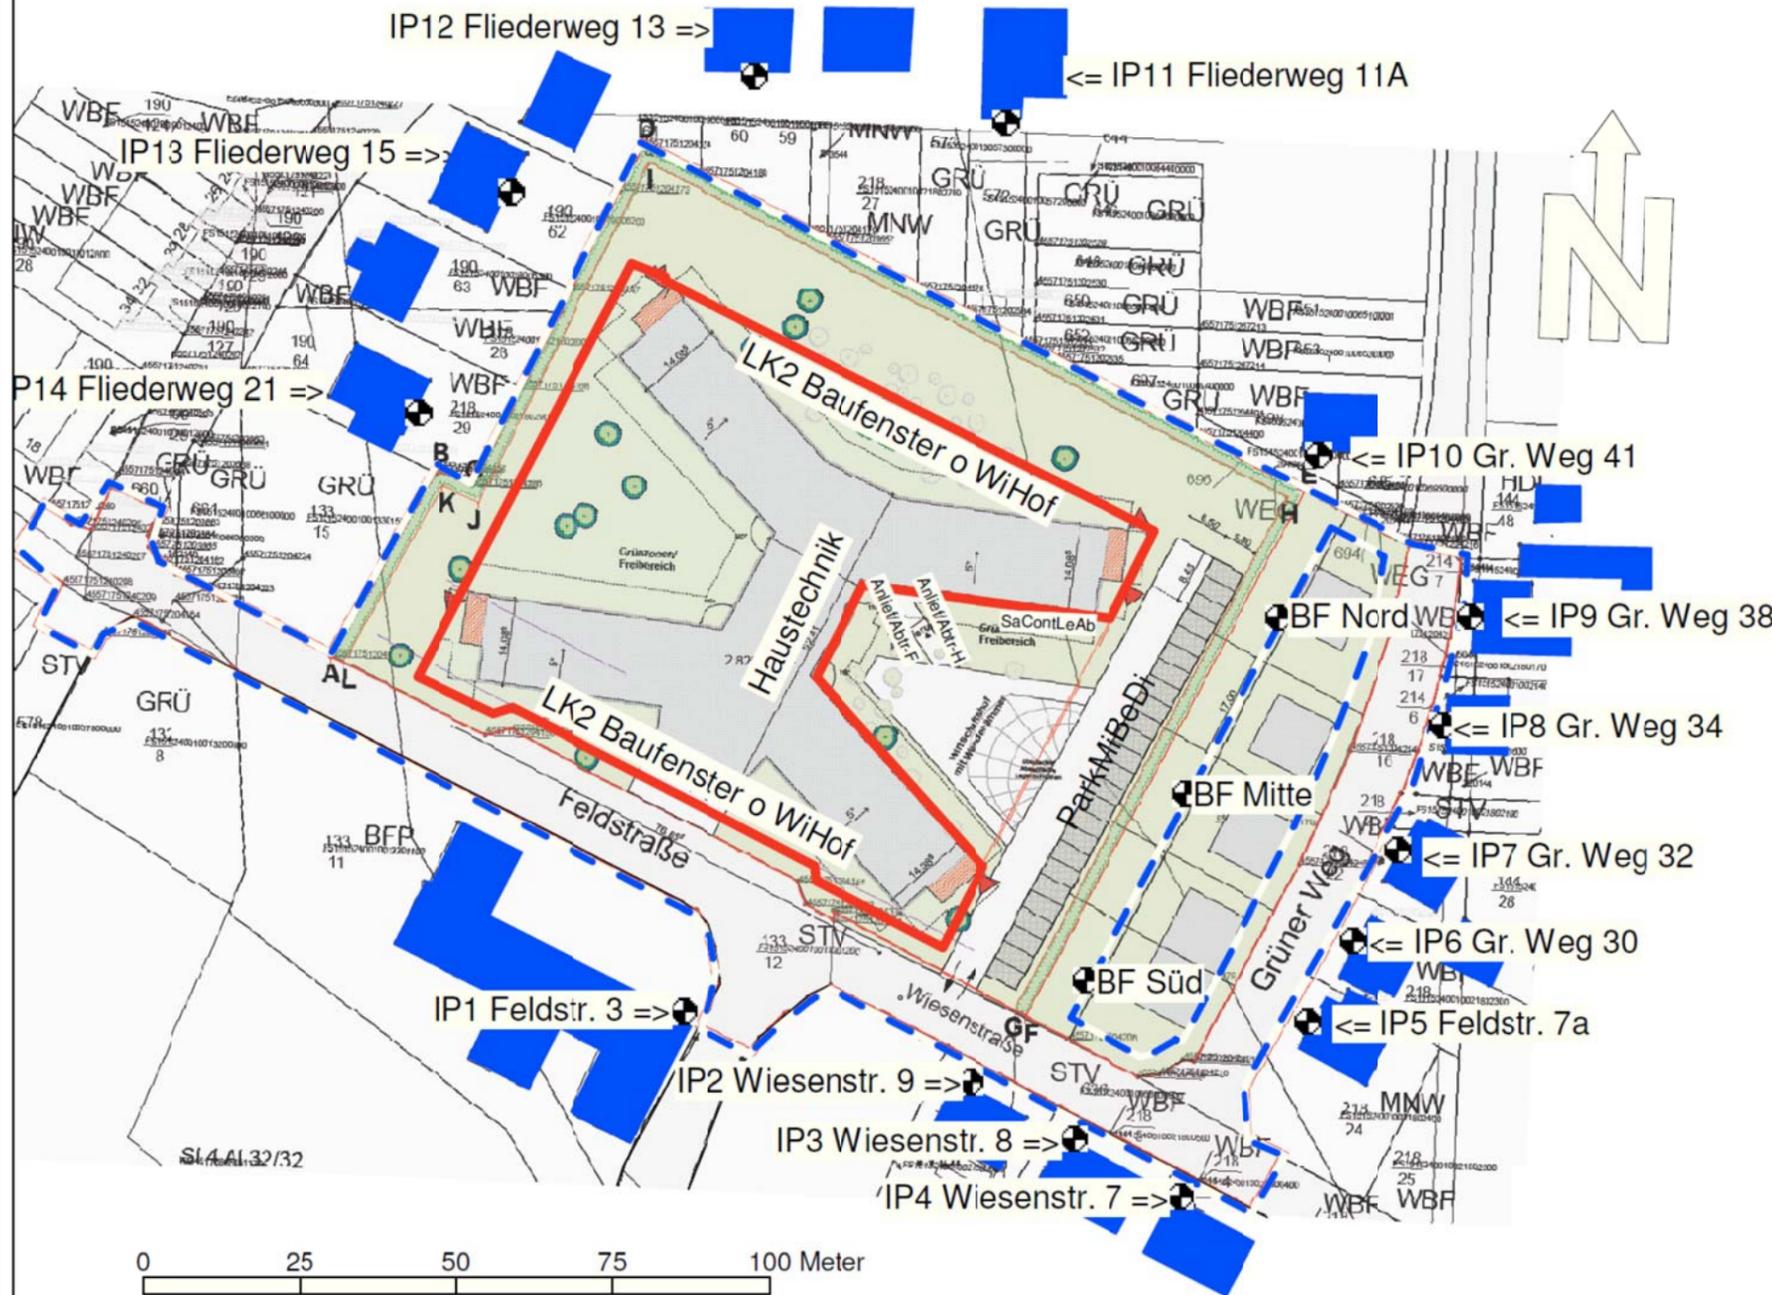

Akustik-Ing.-Büro Dahms
 R.-Luxemburg-Str. 4d
 14782 Potsdam
 Altenpflegeheim Feldstraße
 Dessau-Roßlau
 Saarländischer Schwesternverband e.V.

07.01.2013