FOCKE

ARCHITEKTEN

# ERSATZNEUBAU ALTENPFLEGEHEIM FELDSTRAßE, STADT DESSAU-ROßLAU, 12.02.2013, OHNE MASZSTAB

Ansicht Feldstraße, Süden

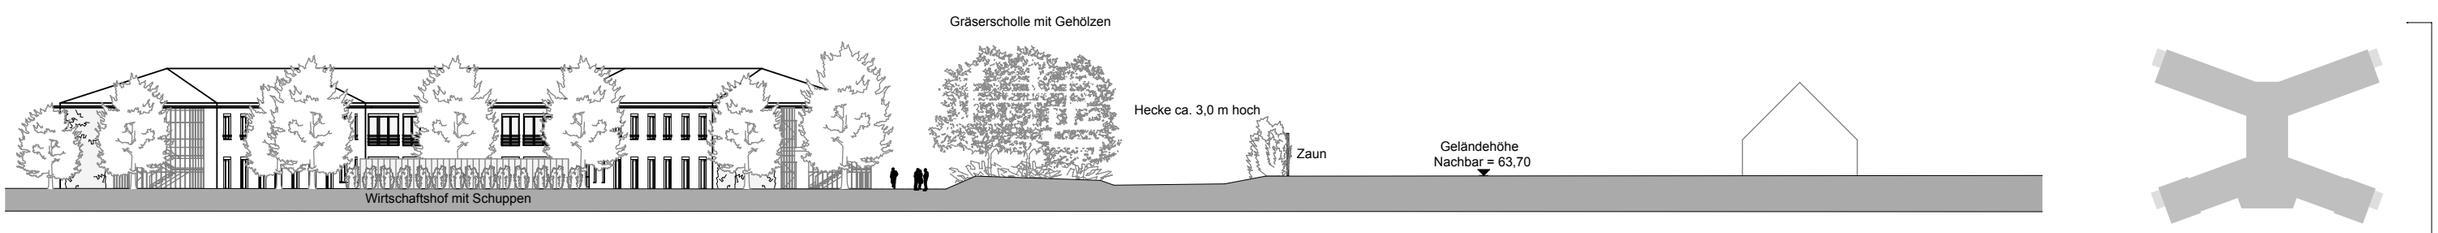


Ansicht vom Grünen Weg, Osten

Ansicht vom Fliederweg, Westen

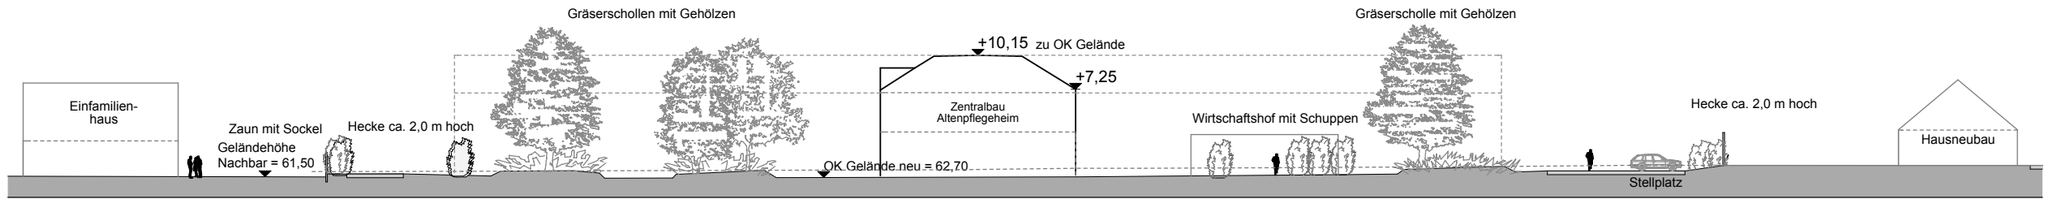


Geländeschnitt EE