


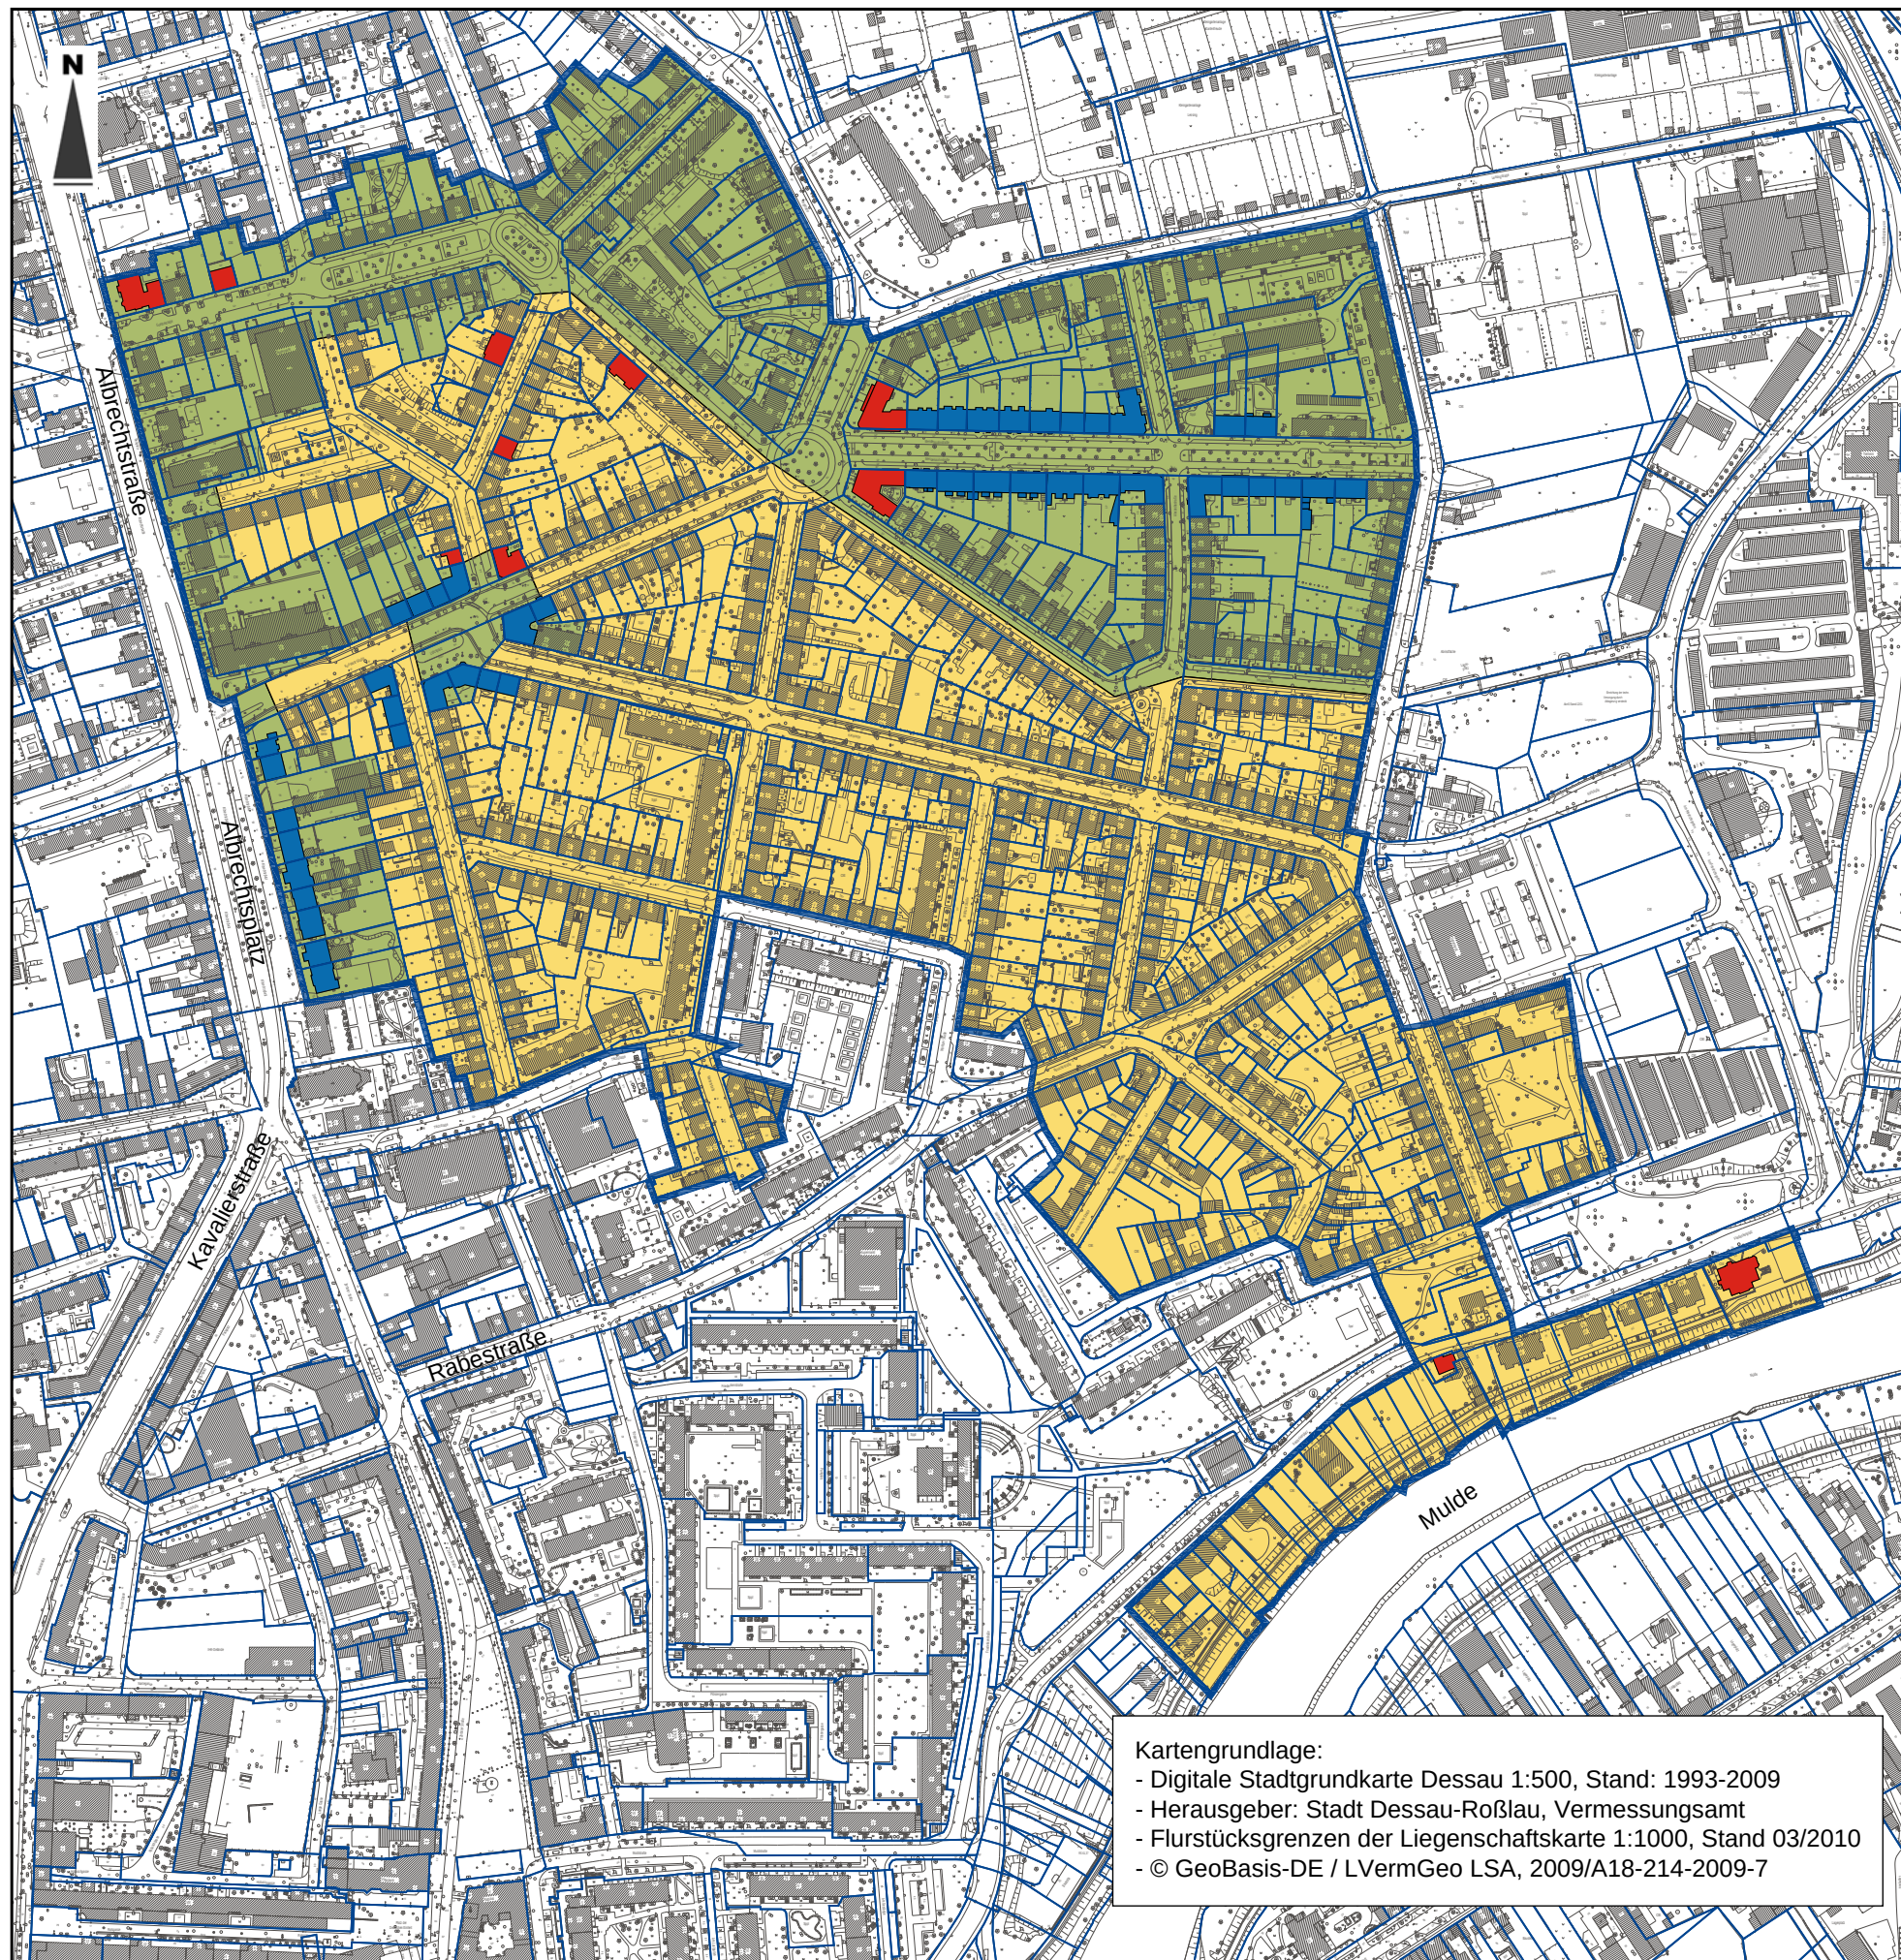


Anlage 4 zur Gestaltungssatzung Dessau-Nord

Legende

	Gestaltungssatzung Dessau-Nord		Einzeldenkmale
	Teilbereich A		Denkmalbereiche
	Teilbereich B		Flurstücksgrenzen
			Plangrundlage

Dezernat für Wirtschaft und Stadtentwicklung
 Amt für Stadtentwicklung, Stadtplanung und Denkmalpflege
 Finanzrat-Albert-Straße 2
 06862 Dessau-Roßlau

Tel.: 0340 - 204 2061
 Fax.: 0340 - 204 2961
 E-Mail: stadtplanung@dessau-rosslau.de
 Internet: www.dessau-rosslau.de

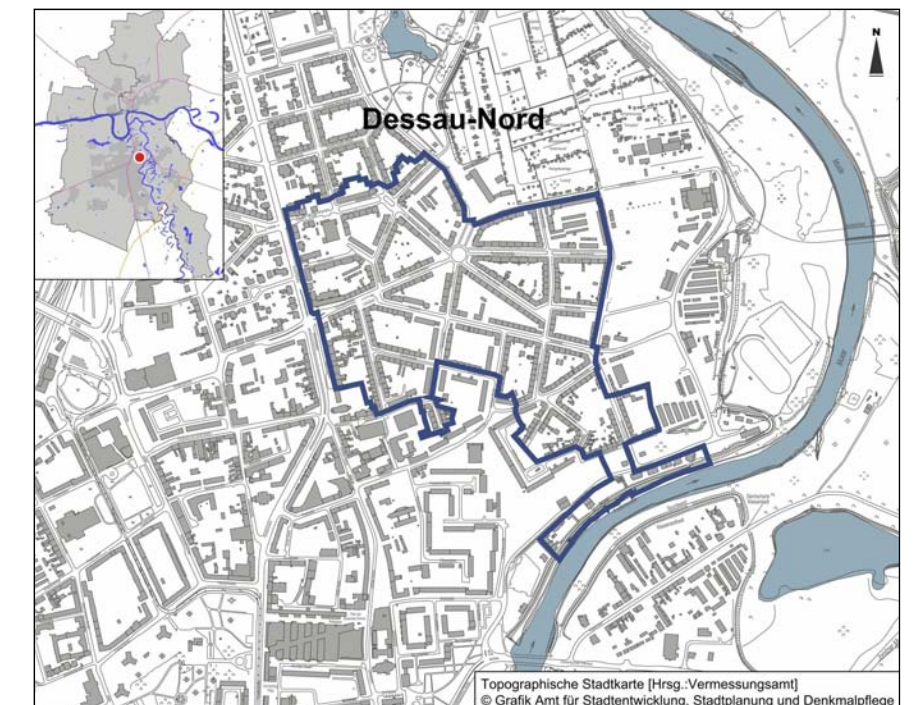

STADT DESSAU-ROSSLAU

Gestaltungssatzung Dessau-Nord

Lageplan mit Einzeldenkmalen und
Denkmalbereichen

20. November 2012

