

Bruno Fioretti Marquez Architekten
Meisterhäuser Dessau

WC Außenanlagen Stand 17.04.2013



Der Neubau der WC- Anlage wird innerhalb des Ensembles als ein zusätzlicher Baukörper platziert.

Die Konstruktion des Gebäudes wird durch einen Holzständerbau ausgebildet.

Die Fassadenmaterialität hebt sich bewusst von der Materialität der Meisterhäuser ab und fällt möglichst zurückhaltend aus. Hierzu soll das Konzept der „Camouflage“ angewandt werden.

Die Anlage wird umlaufend mit einem polierten Stahlblech verkleidet, so dass ein Spiegel-effekt auftritt. Diese Reflektion der Umgebung ist als bewusste Auseinandersetzung mit der Haltung des „Sich-Versteckens“ zu verstehen. Trotzdem ist die Anlage für die Nutzer gut wahrzunehmen.

Eine Bemusterung des Fassadenmaterials (Ver-spiegelung/Verblechung) vor Ort

wird im Rahmen der Ausführung erfolgen.

Der Weg für die Besucher zur Anlage läuft am Baukörper vorbei. Somit erschließt sich die Anlage nicht von vorn sondern von hinten.

Dies hat zur Folge, dass der Baukörper weniger stark durch den Weg, sowie den dadurch entstehenden Vorplatz markiert wird. Zudem sammeln sich eventuell anfallende Menschen-gruppen hinter dem Baukörper.

Der Weg zur WC-Außenanlage wird 1,20m breit als wassergebundene Wegedecke ausge-führt.

Der Weg wird indirekt durch Bodenstrahler beleuchtet. Die WC-Anlage selbst wird von hinten indirekt beleuchtet. So soll ein möglichst subtiles und zurückhaltendes Beleuchtungsbild erzeugt werden.







Visualisierung WC-Anlage
konzeptionelle Darstellung Fassade



Positionierung


Der längliche Baukörper der WC-Anlage ist schräg hinter der Gasstation angeordnet. Der Baumbestand wird nicht beeinträchtigt, der Mindestabstand von 2 m zur Gasstation wird gewahrt.

Fassadenlänge:
20,70 m

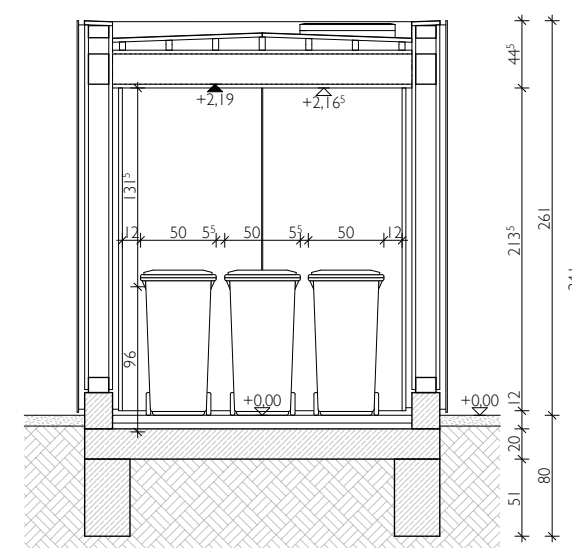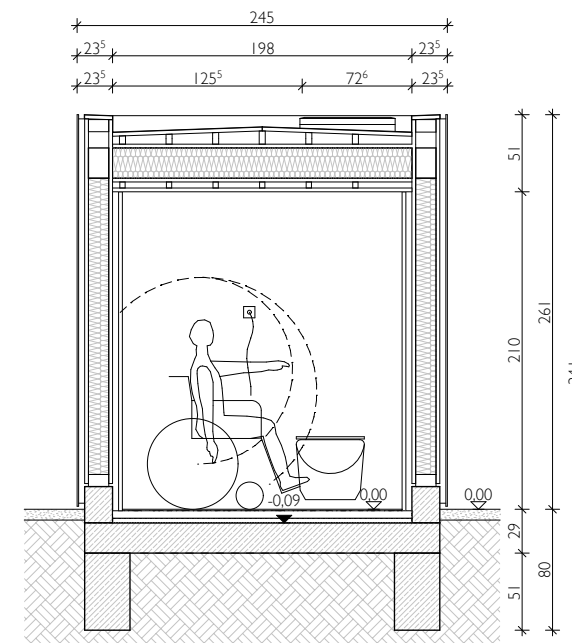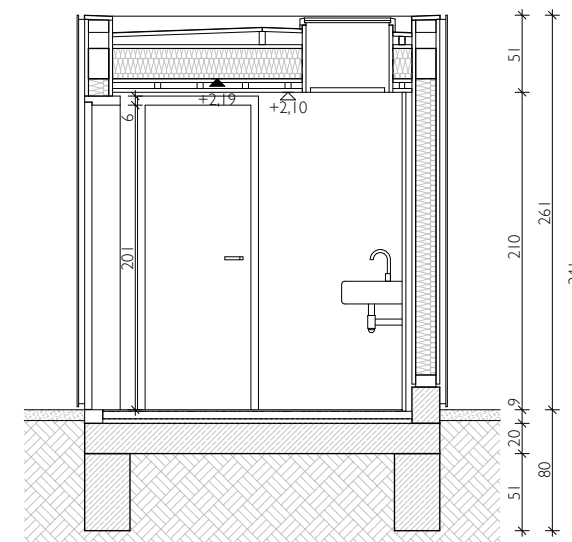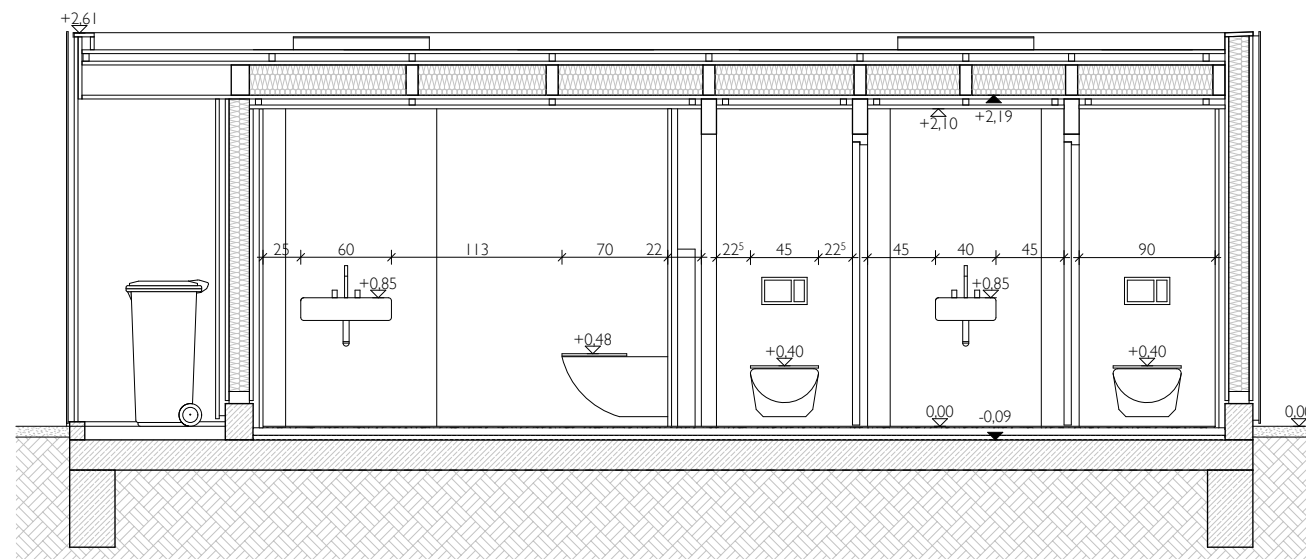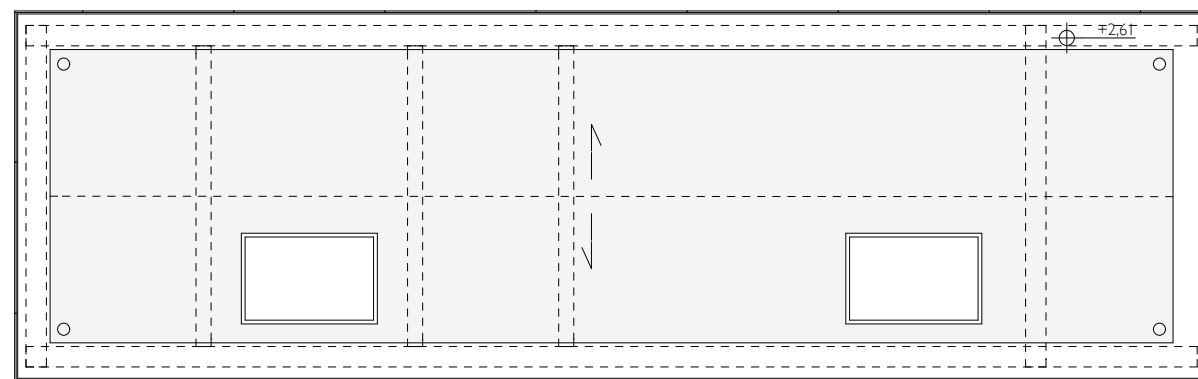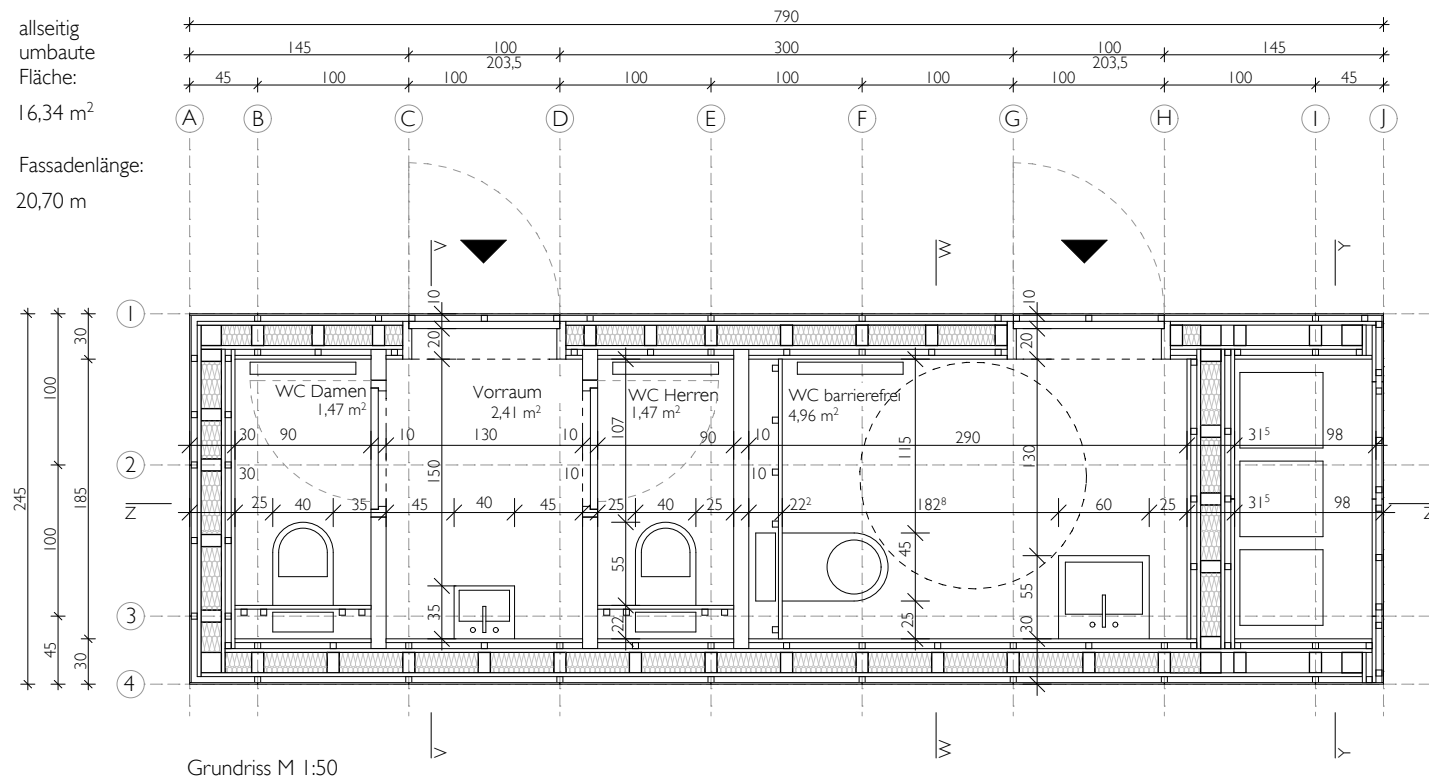


WC Außenanlagen Stand 17.04.2013


Grundriss
Dachaufsicht
Schnitte

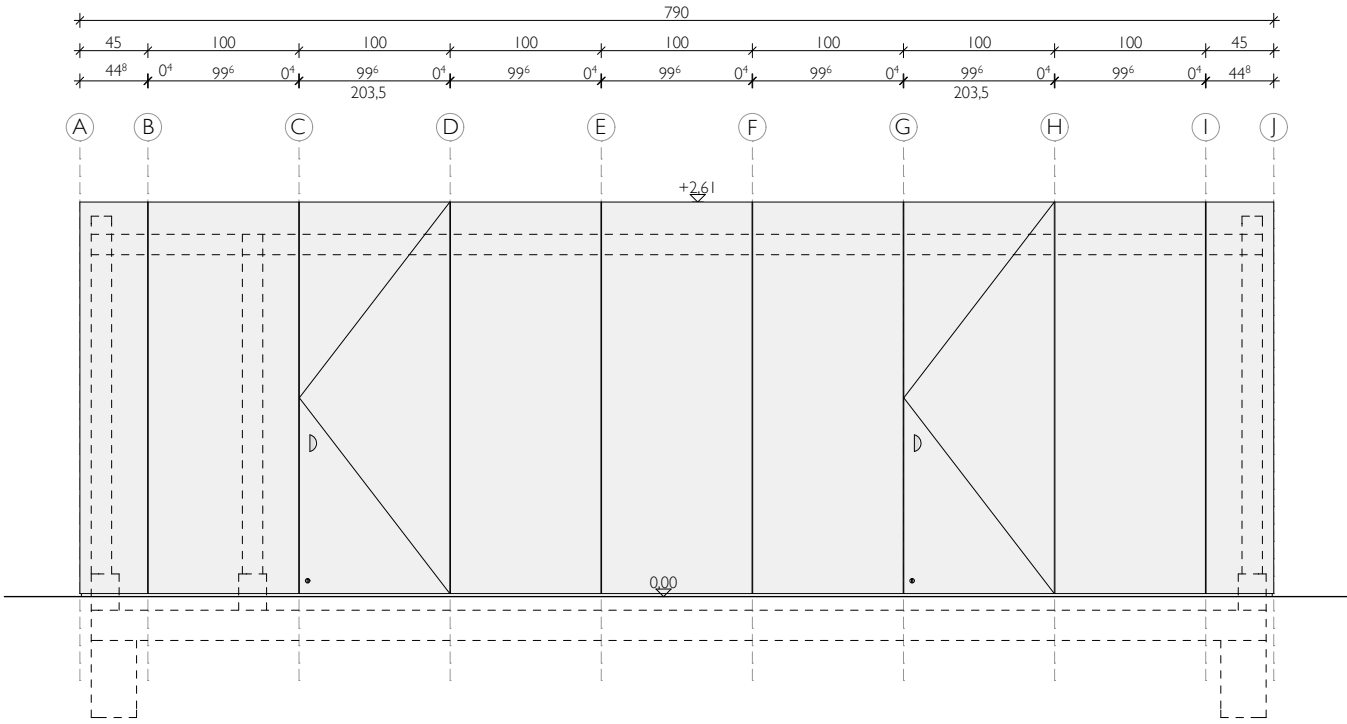


Ansicht Nord M 1:50

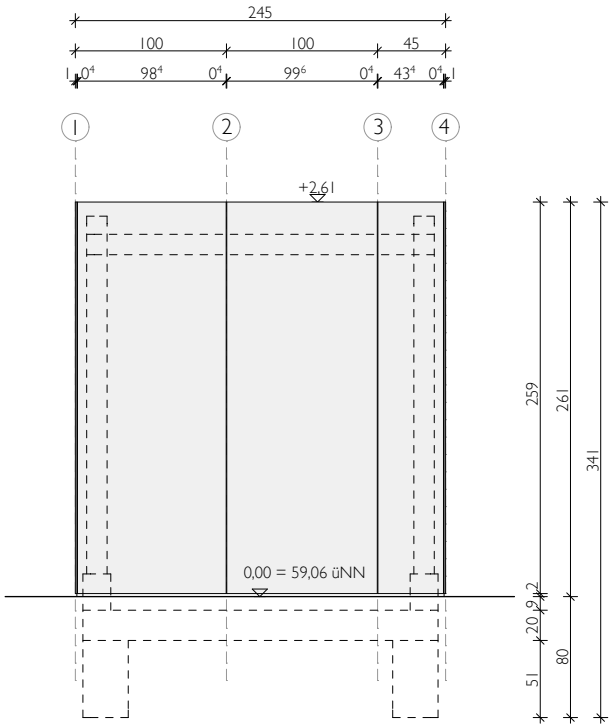

Ansicht West M 1:50

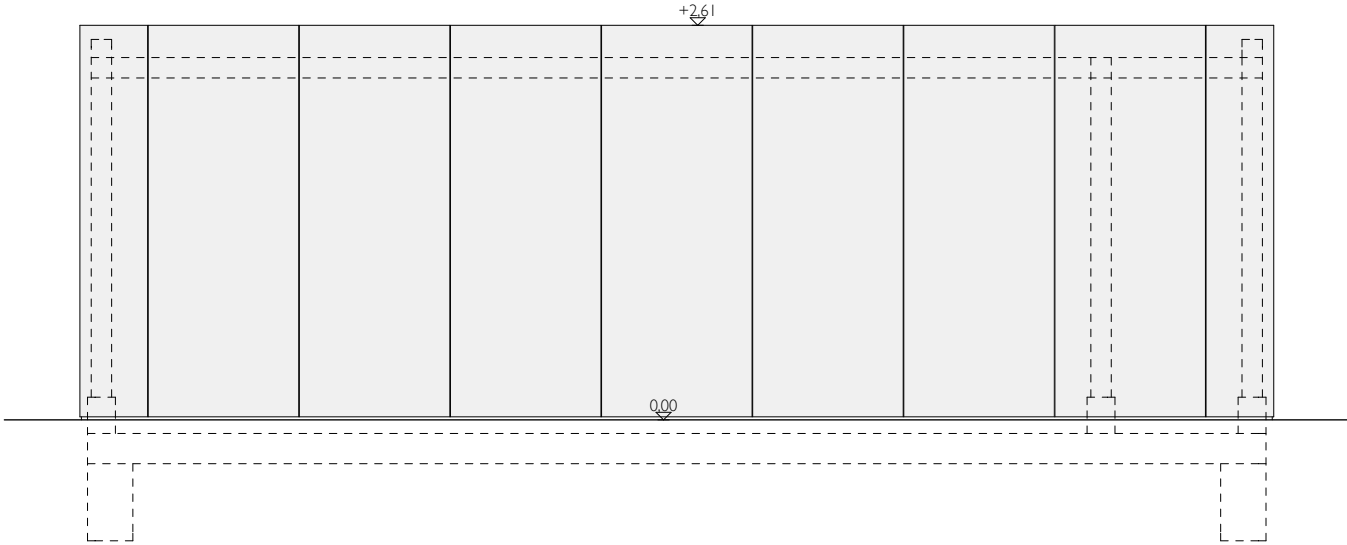

Ansicht Süd M 1:50

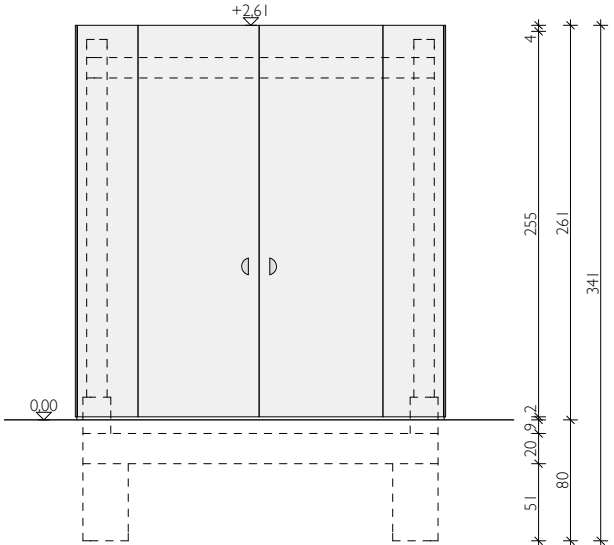

Ansicht Ost M 1:50



Ansicht M 1:500